


PŮDORYS

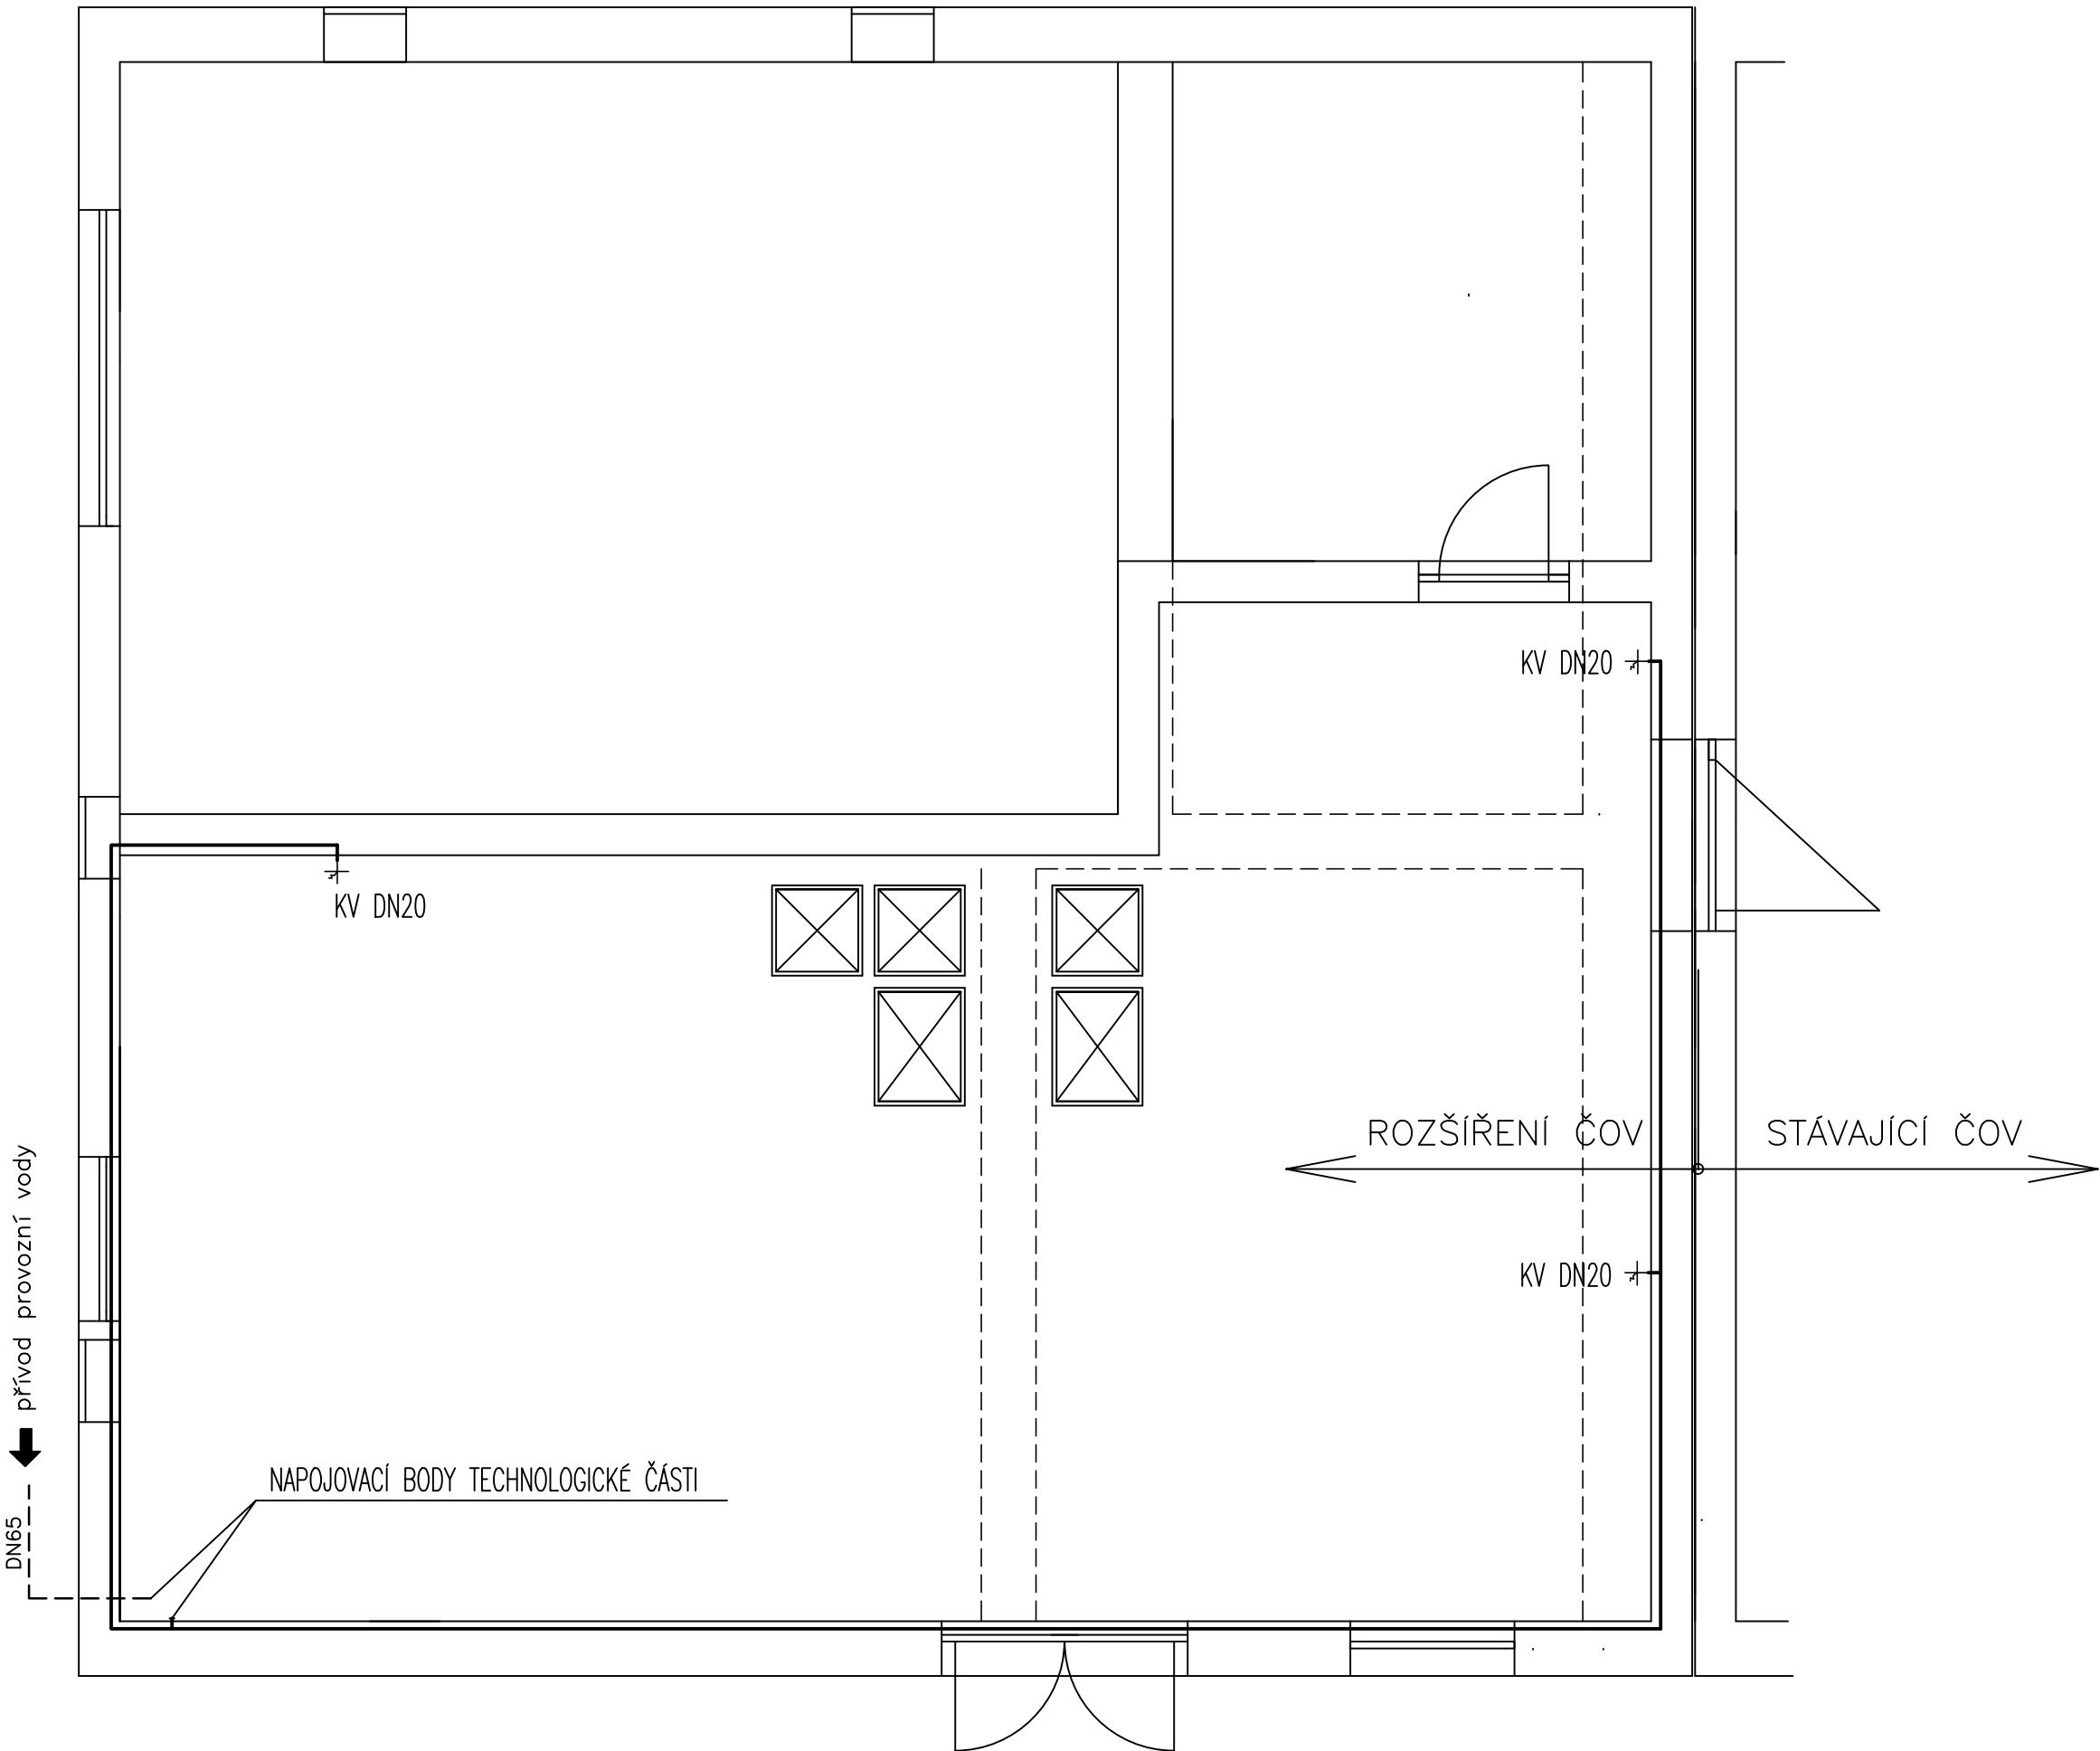

LEGENDA, SPECIFIKACE MATERIÁLU:

- ROZVODY STUDENÉ UŽITKOVÉ VODY
VODOVODNÍ POTRUBÍ PPR 3/4", PN16
vč. tvarovek, fitinek, kotvení a tepelné izolace

30 bm
- KV DN20

VÝTOKOVÝ KULOVÝ KOHOUT ZAHRADNÍ PRO HADICI DN20

KS 3

POZNÁMKA:
PROSTUPY BUDOU VRTÁNY DLE POŽADAVKŮ DODAVATELE ZTI
UMÍSTĚNÍ VÝVODŮ PRO TECHNOLOGII PŘIZPŮSOBIT POŽADAVKŮM DODAVATELE
TECHNOLOGICKÉ ČÁSTI ČOV.

SO 02

VYPRACOVAL	PROJEKTANT	HLAV. INŽ. PROJEKTU	AUTORIZOVANÁ OSOBA	PIK V Í T E K Inženýrská a projektová kancelář	
ING. DALÍK	ING. DALÍK	ING. DALÍK	ING. DALÍK		
INVESTOR OBEC JENEČ		OsRP ČERNOŠICE	KÚ STŘEDOČESKÝ		
NÁZEV STAVBY JENEČ ROZŠÍŘENÍ A INTENZIFIKACE ČOV				ATELIER	PRAHA
				DATUM	10/2020
				STUPEŇ	DPS
				FORMÁT	3 A4
				MĚŘÍTKO	1:50
				SOUBOR	
OBSAH VÝKRESU ZDRAVOTNĚ TECHNICKÁ INSTALACE VNITŘNÍ UŽITKOVÝ VODOVOD				ZAK. ČÍSLO	ČÍS. VÝKRESU
				20-083	D.1.4.3.2