
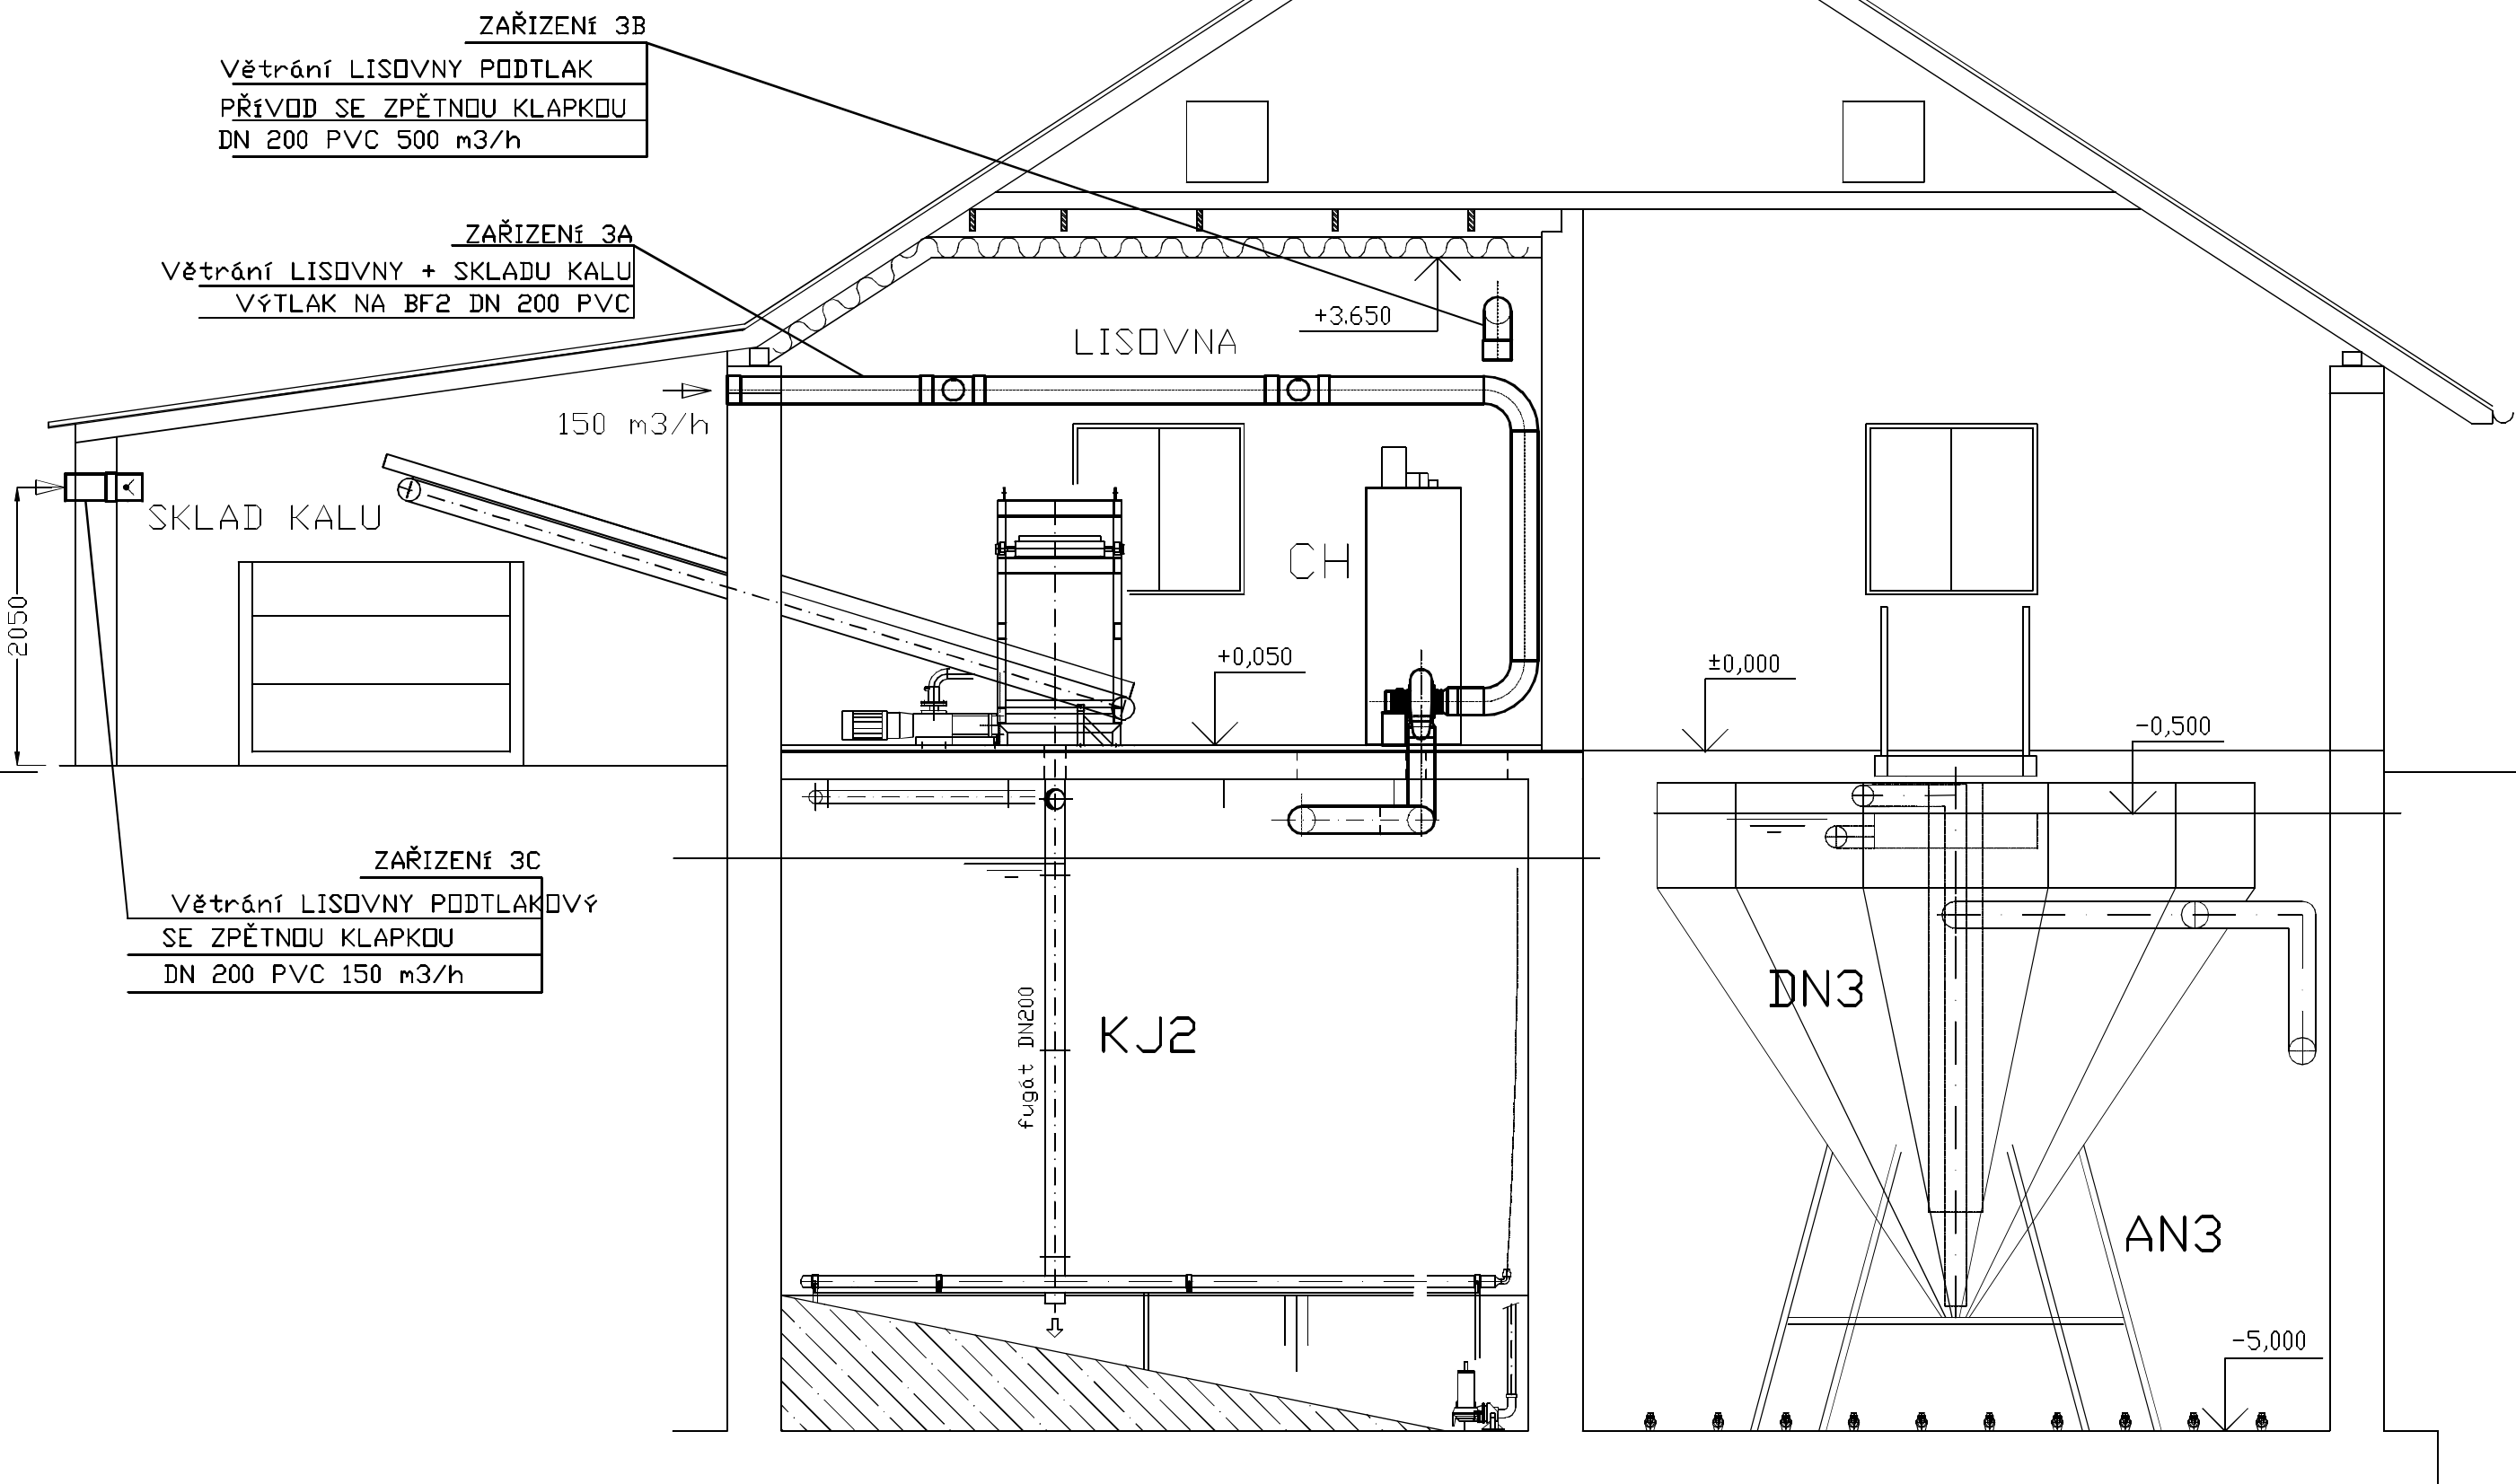


ŘEZ C - C

ŘEZ B-B

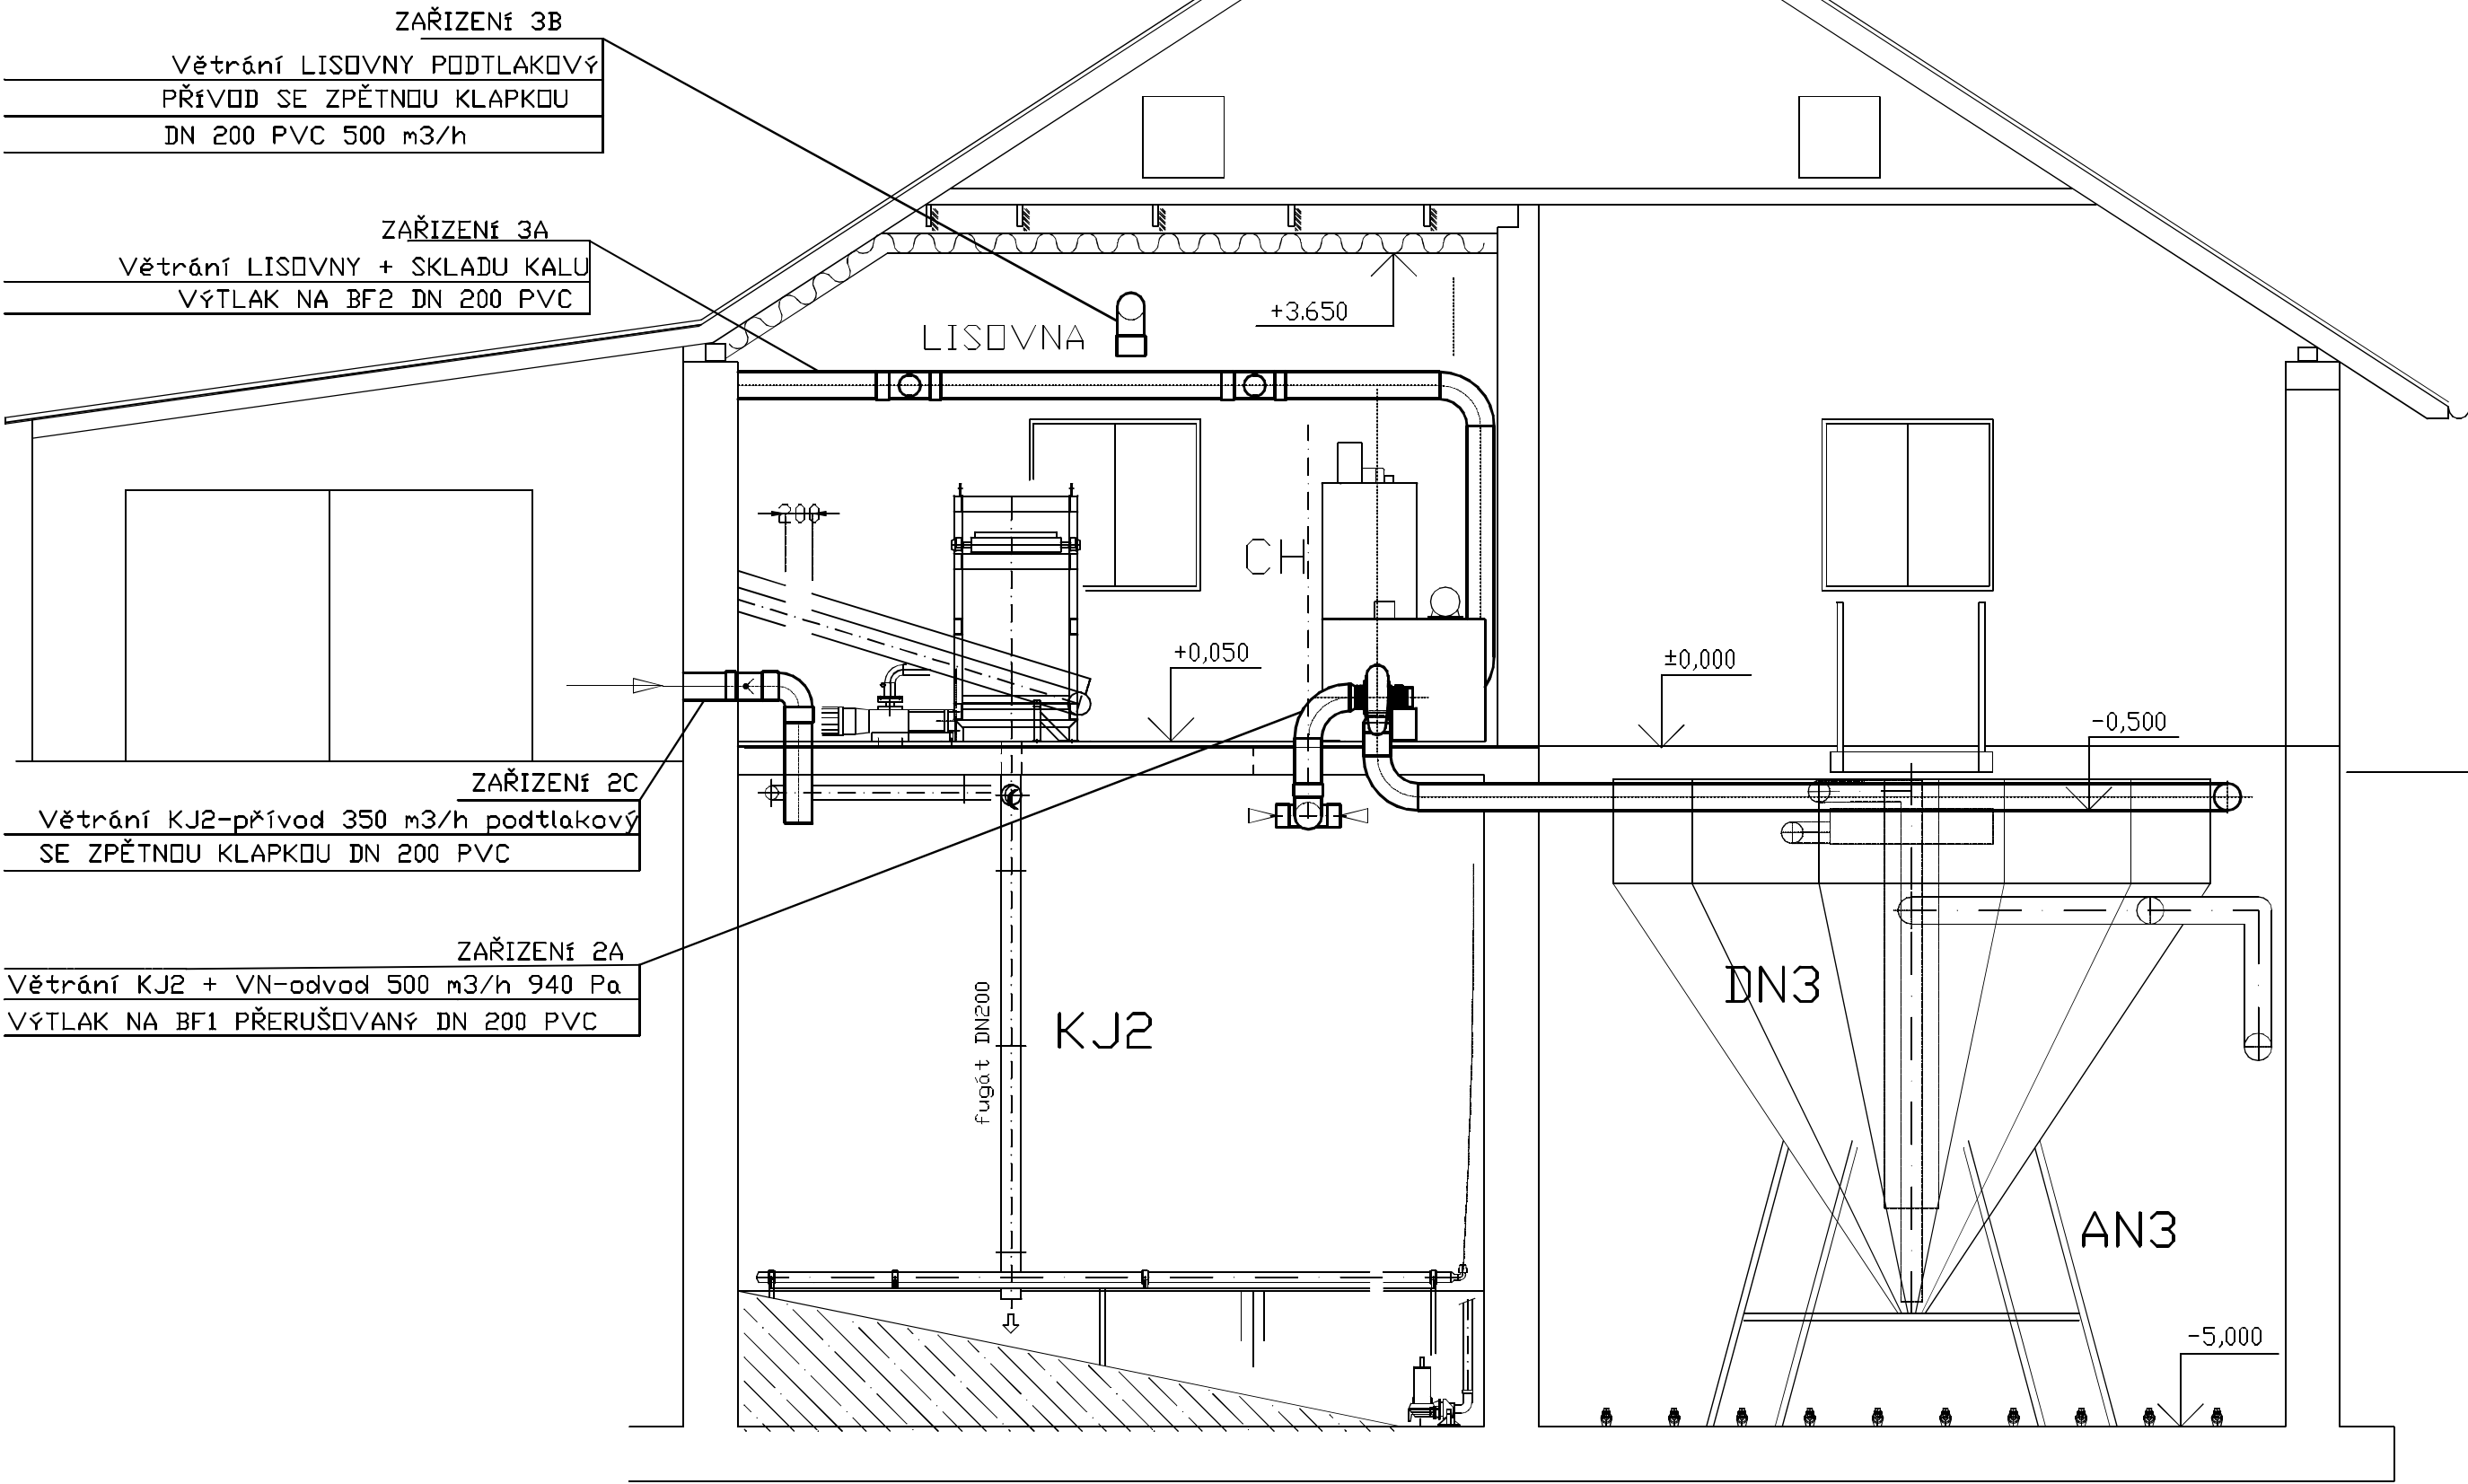

|   |  |                                                   |               |
|---|--|---------------------------------------------------|---------------|
|  VOJÁČEK VVS.R.O. |  | PETŘÍKOVICKÁ, 541 03 TRUTNOV 3, TEL.: 608 133 466 |               |
| INVESTOR: Obec Jeneč                                                                                   |  | EMAIL: info@vojacekvv.com                         |               |
| OBJEDNATEL: PIK Vítek Inženýr. a projekt. konc.                                                        |  | VYPRACOVANÝ VOJÁČEK JAN                           |               |
| AKCE: JENEČ                                                                                            |  | DATUM                                             | 10/2020       |
| ROZŠÍŘENÍ A INTENZIFIKACE ČOV                                                                          |  | ČÍSLO ZAKAZKY                                     | 20-012/01     |
|   |  | SOUBOR                                            | zod.026-013   |
|   |  | Druh projektu                                     | DPS           |
|   |  | Formát                                            | A3x3          |
| Díl: D 1.4 VZDUCHOTECHNIKA                                                                             |  | MĚŘÍTKO                                           | 1:50          |
| Obsah: ŘEZ B,C                                                                                         |  | Číslo výkresu                                     | D.1.4.4 b) 05 |