PŘEHLEDNÝ PODÉLNÝ PROFIL ČOV

MĚŘÍTKO
1 : 200 / 100

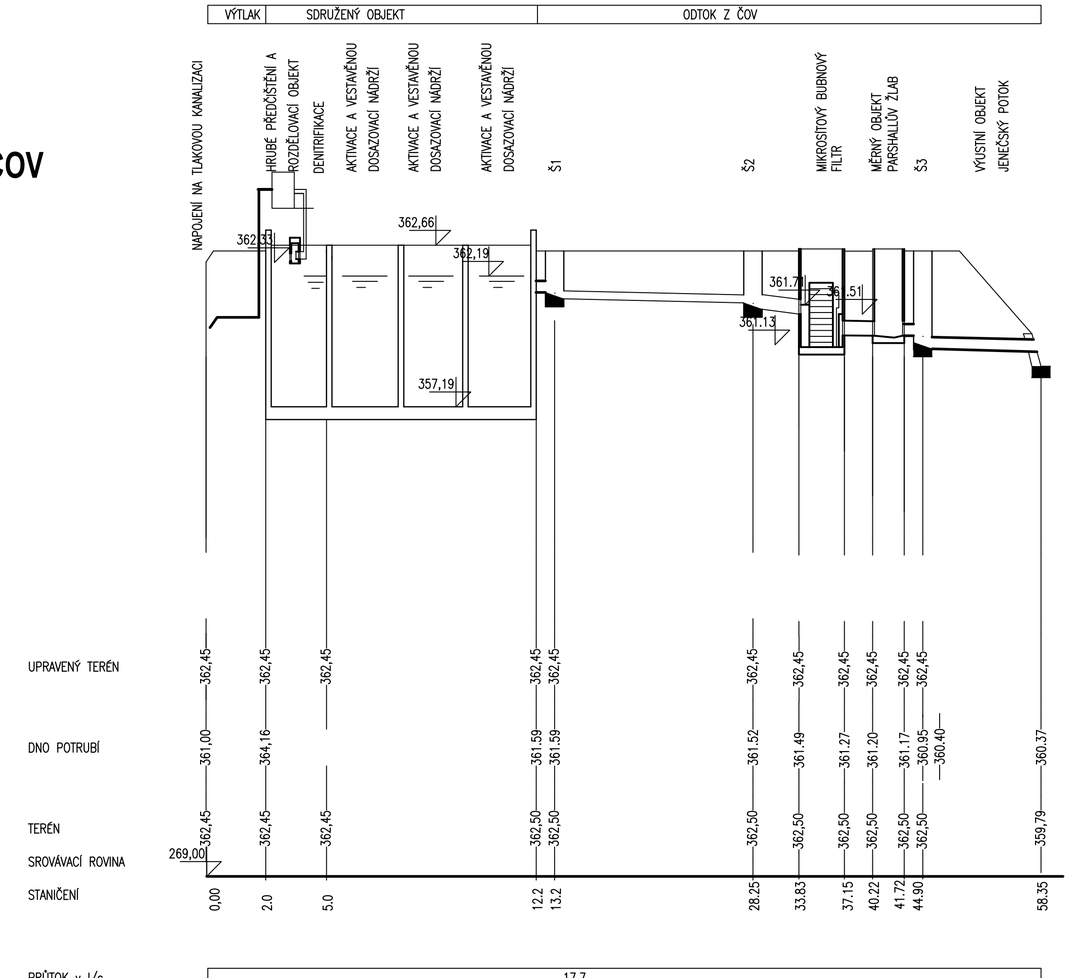

VYPRACOVAL	PROJEKTANT	HLAV. INŽ. PROJEKTU	AUTORIZOVANÁ OSOBA
ING. DALÍK	ING. DALÍK	ING. DALÍK	ING. DALÍK
INVESTOR OBEC JENEČ		OsRP ČERNOŠICE	KÚ STŘEDOČESKÝ

PIK VÍTEK Inženýrská a projektová kancelář

NÁZEV STAVBY

JENEČ
ROZŠÍŘENÍ A INTENZIFIKACE ČOV
SO 03 – PROPOJOVACÍ POTRUBÍ V AREÁLU

		ČÍS. SOUPRAVY
ATELIER	PRAHA	
DATUM	10/2020	
STUPEŇ	DPS	
FORMÁT	3 A4	
MĚŘÍTKO	1 : 200/100	
SOUBOR		

OBSAH VÝKRESU

PŘEHLEDNÝ PODÉLNÝ PROFIL ČOV

ZAK. ČÍSLO	ČÍS. VÝKRESU
20–083	D.1.1.3