



POHLED "P"

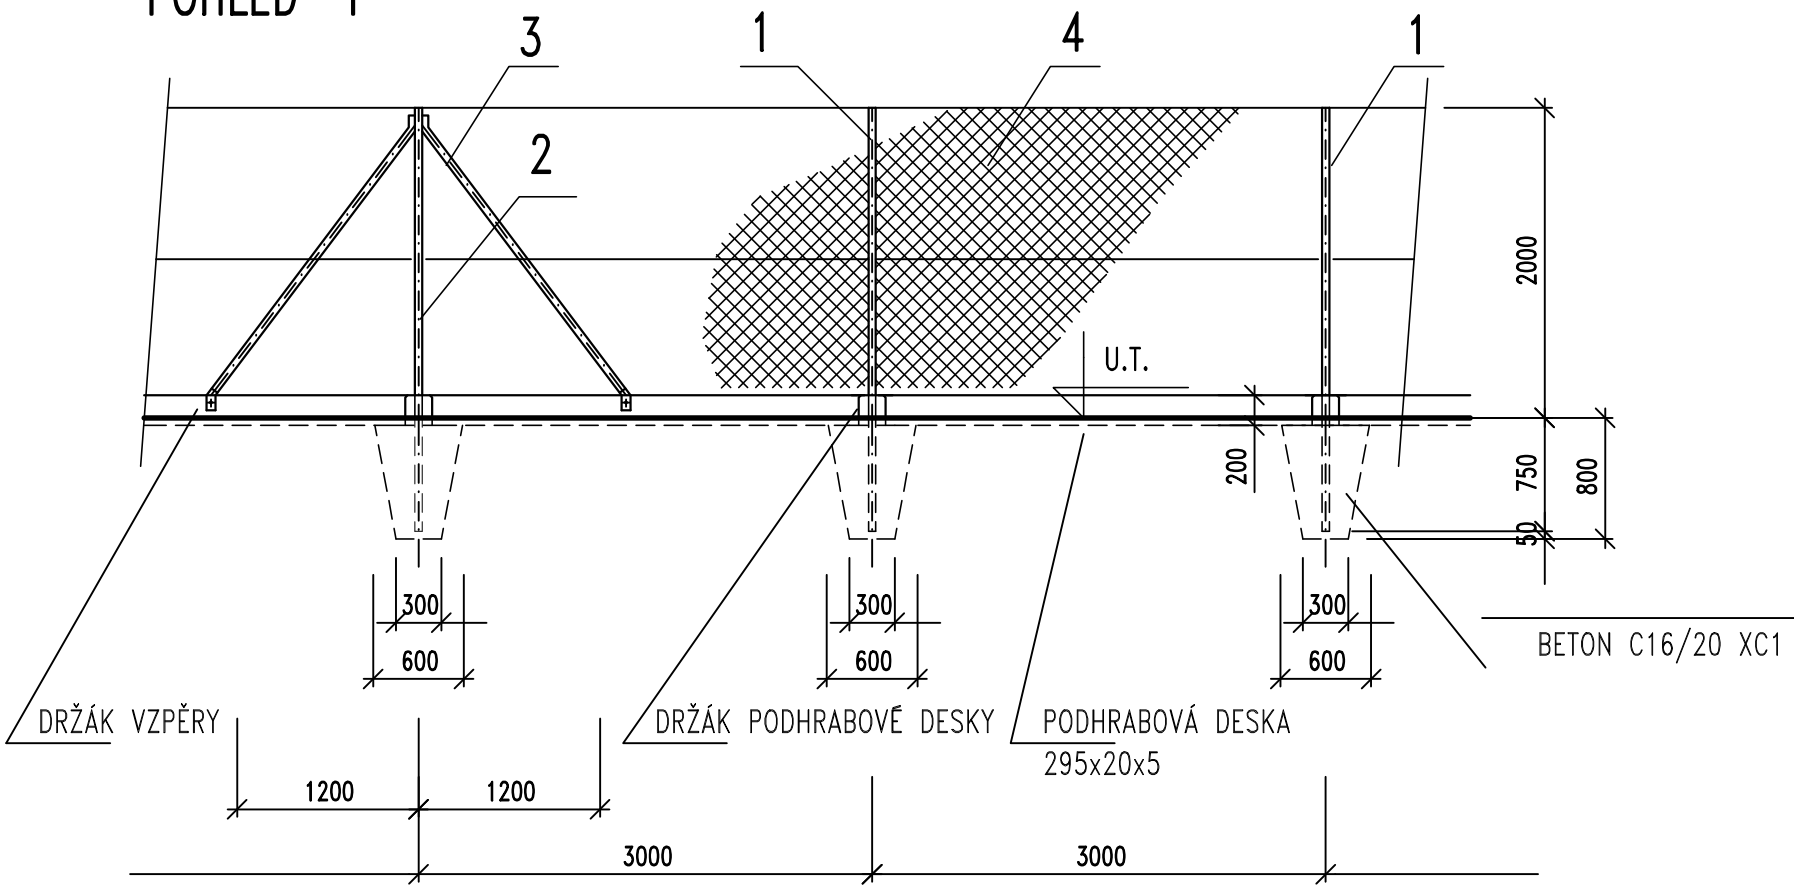

PŮDORYS VZOROVÉHO POLE

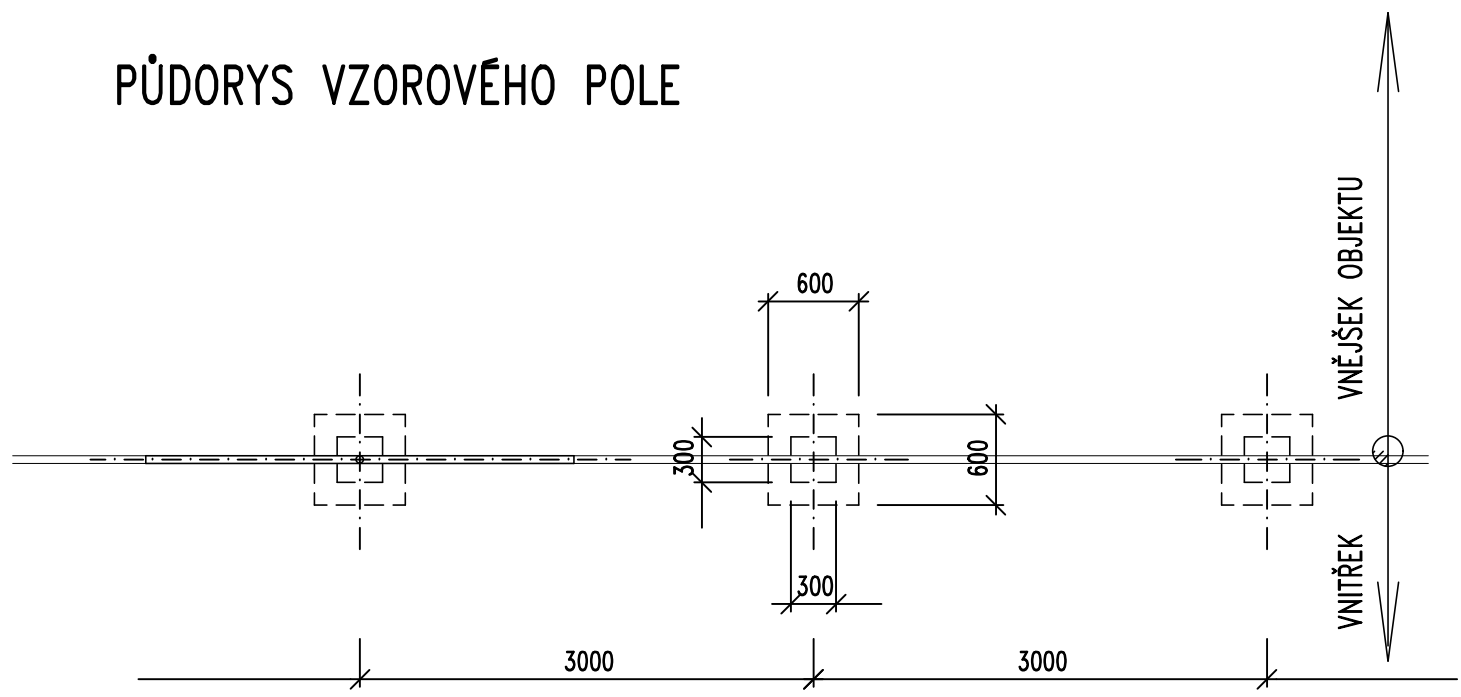

TABULKA MATERIÁLU

POS.	NÁKRES	POPIS	ks/m
1		SLOUPEK PLOTOVÝ OCELOVÝ POPLASTOVANÝ	20 ks
2		SLOUPEK PLOTOVÝ OCELOVÝ POPLASTOVANÝ ROHOVÝ	3 ks
3		VZPĚRA OCELOVÁ POPLASTOVANÁ	4 ks
4		PLOTOVÉ PLETIVO POTAHOVANÉ PLASTEM STABILIZOVANÝM PROTI POVĚTRNOSTI A UV ZÁŘENÍ – ZELENÉ 50x50, Ø DRÁTU 2,7 mm ŠÍŘKA PLETIVA 1800 mm VČETNĚ NAPÍNACÍCH A VÁZACÍCH DRÁTŮ	71 m

VYPRACOVAL	PROJEKTANT	HLAV. INŽ. PROJEKTU	AUTORIZOVANÁ OSOBA	PIK V Í T E K Inženýrská a projektová kancelář		
ING. DALÍK	ING. DALÍK	ING. DALÍK	ING. DALÍK			
INVESTOR OBEC JENEČ		OsRP ČERNOŠICE	KÚ STŘEDOČESKÝ			
NÁZEV STAVBY JENEČ ROZŠÍŘENÍ A INTENZIFIKACE ČOV SO 05 – OPLOCENÍ				ATELIER	PRAHA	ČÍS. SOUPRAVY
				DATUM	10/2020	
				STUPEŇ	DPS	
				FORMÁT	2xA4	
				MĚŘÍTKO		
				SOUBOR		
OBSAH VÝKRESU TYPOVÝ VÝKRES, VÝPIS MATERIÁLU				ZAK. ČÍSLO		ČÍS. VÝKRESU
				20–083	D.1.1.3	