


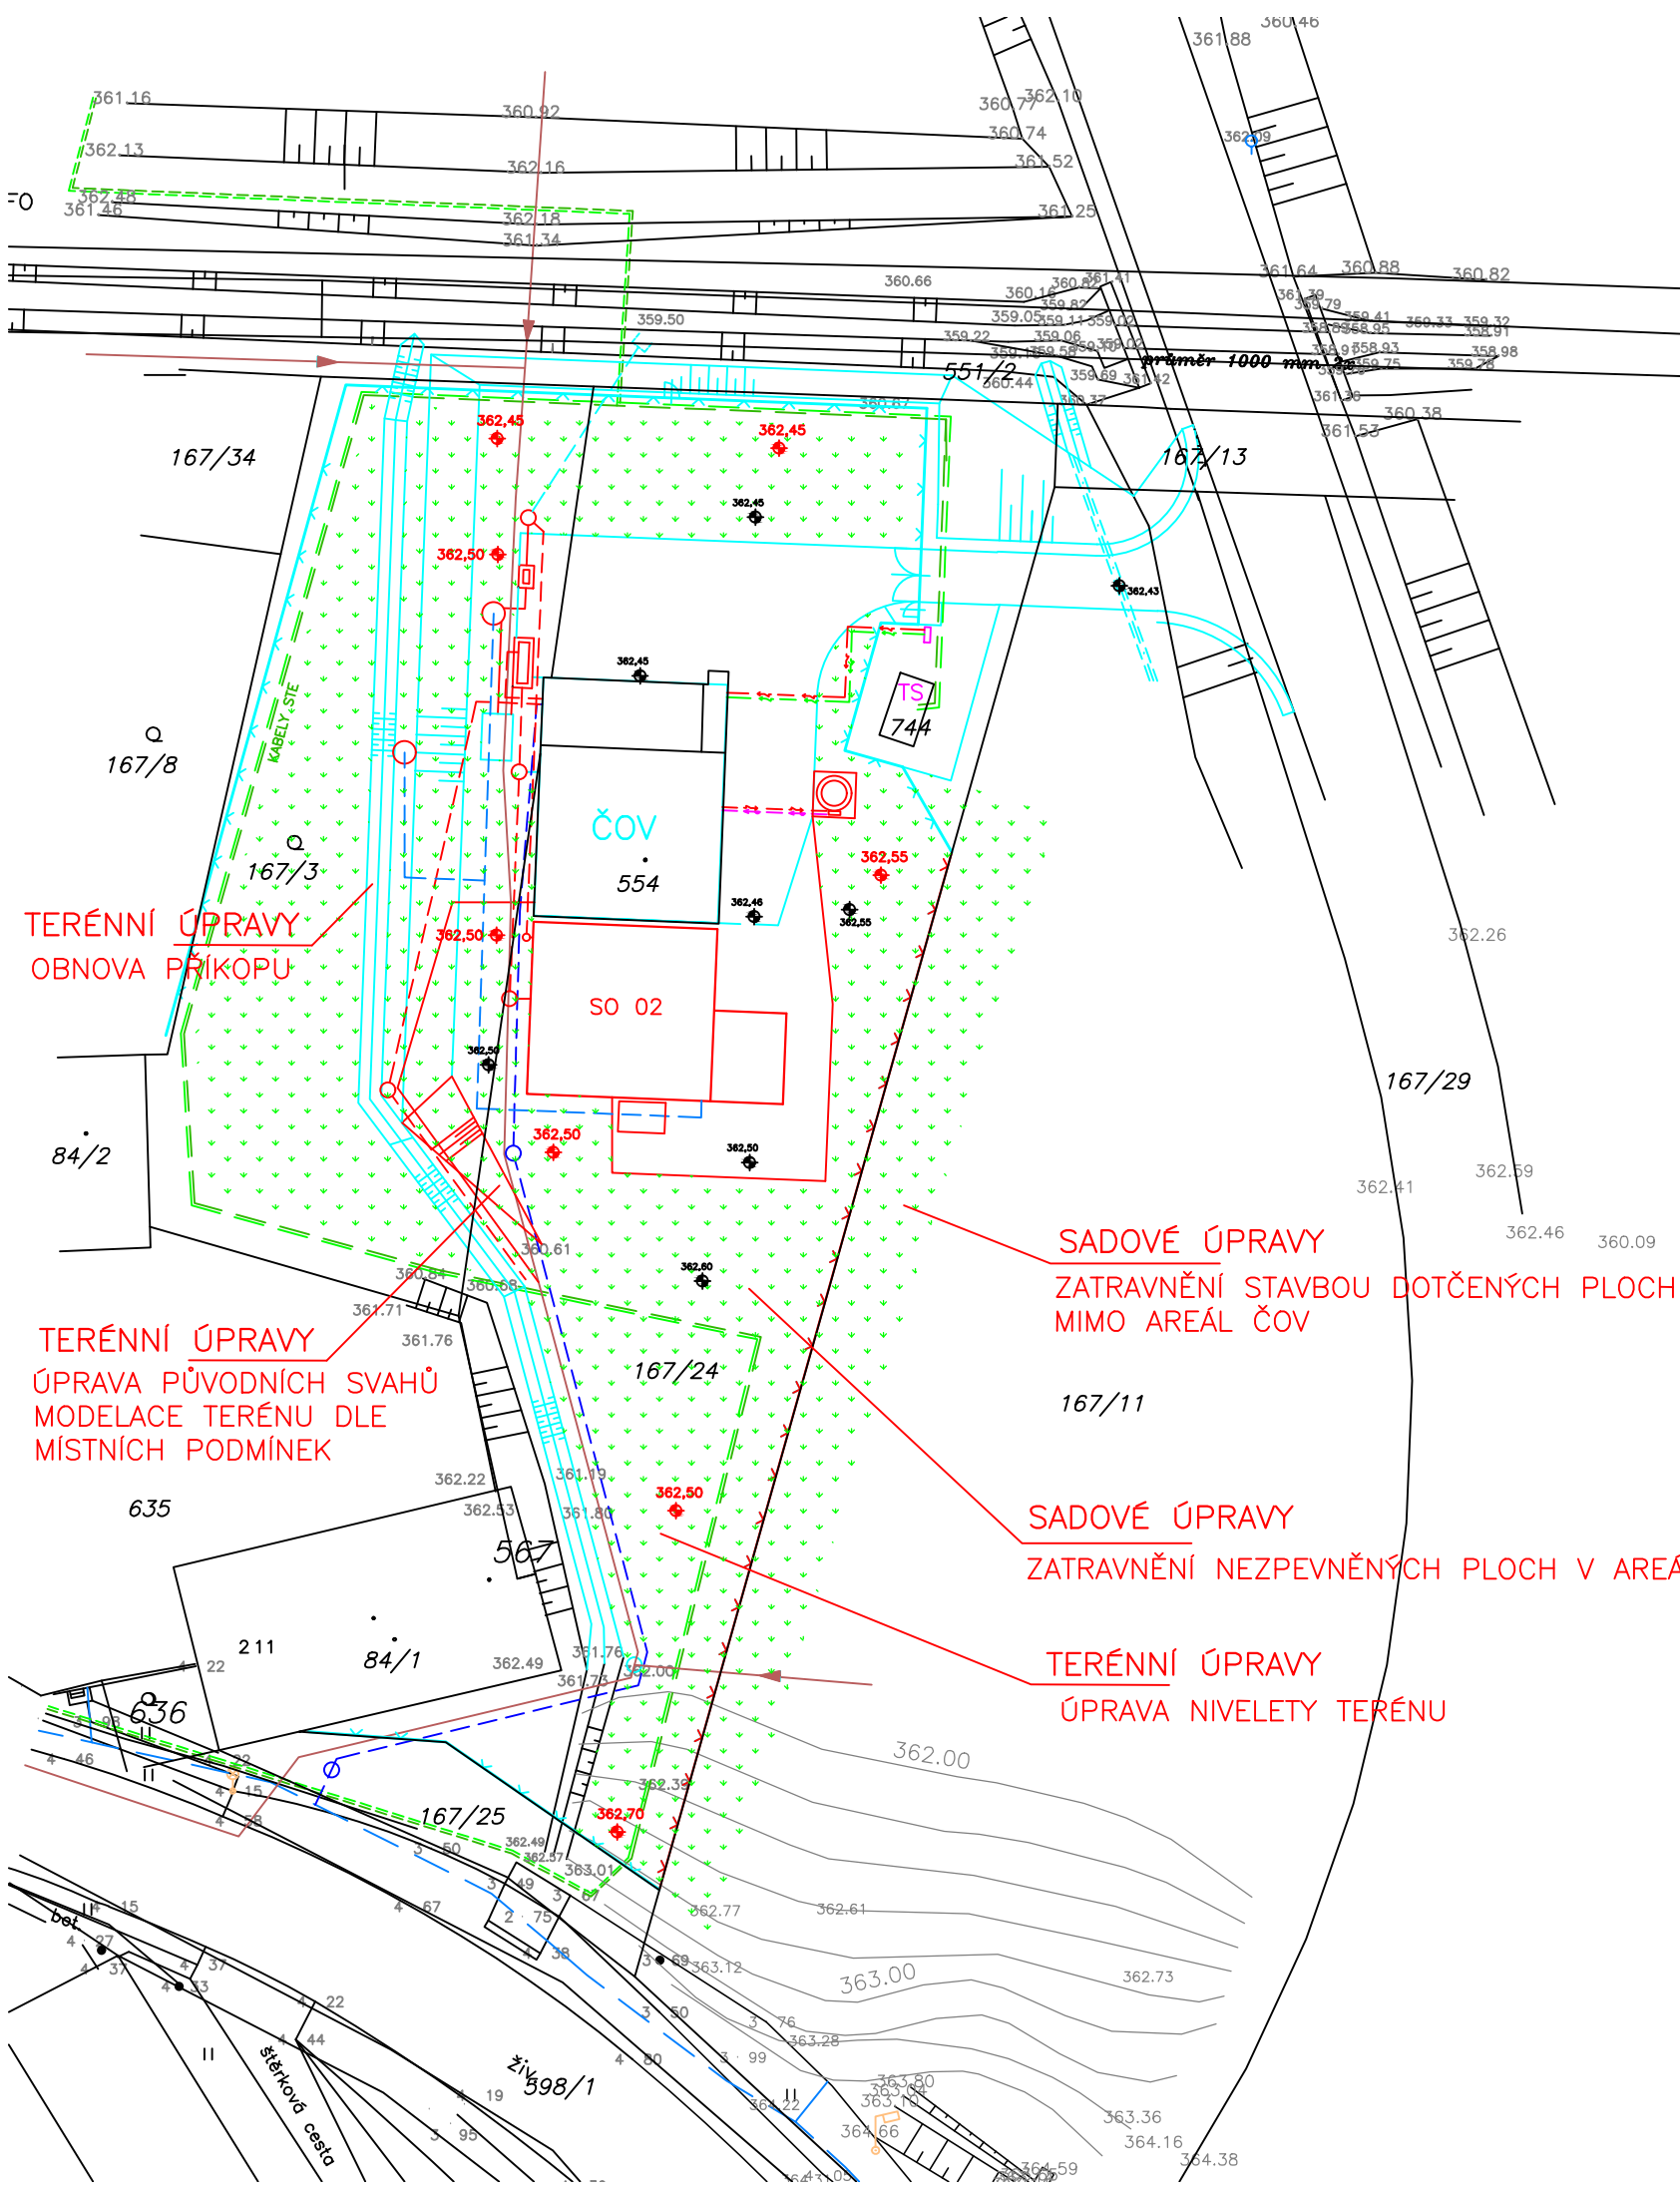

LEGENDA :

- ČOV Jeneč – 2500 EO – stávající objekty
- Rozšíření ČOV – 4000 EO
- Zatrávněné plochy
- Splašková kanalizace – výtlak – stávající
- Vodovodní přípojka – stávající
- Nové rozvody provozní vody
- Přípojka NN – stávající
- Přípojka NN – navržená
- Kabely NN
- Kabely VN
- Koagulant

ZAKRESLENÍ VEŠKERÝCH STÁVAJÍCÍCH PODZEMNÍCH INVESTIC JE POUZE ORIENTAČNÍ!
TRASY VODOVODU, PROPOJOVACÍHO POTRUBÍ A KABELOVÝCH ROZVODŮ JSOU NEOVĚŘENÉ, INFORMATIVNÍ!

SOUŘADNICOVÝ SYSTÉM : JSTK VÝŠKOVÝ SYSTÉM : Bpv

VYPRACOVAL	PROJEKTANT	HLAV. INŽ. PROJEKTU	AUTORIZOVANÁ OSOBA	PIK V Í T E K Inženýrská a projektová kancelář		
KOTEK	KOTEK	ING. DALÍK	ING. DALÍK			
INVESTOR OBEC JENEČ		OsRP ČERNOŠICE	KÚ STŘEDOČESKÝ			
NÁZEV STAVBY JENEČ ROZŠÍŘENÍ A INTENZIFIKACE ČOV SO 06 TERÉNNÍ A SADOVÉ ÚPRAVY				ATELIER	PRAHA	ČÍS. SOUPRAVY
				DATUM	10/2020	
				STUPEŇ	DPS	
				FORMÁT	3A4	
				MĚŘÍTKO	1 : 500	
				SOUBOR		
OBSAH VÝKRESU SITUACE				ZAK. ČÍSLO		ČÍS. VÝKRESU
				20–083		
						D.1.1.2