



PŮDORYS

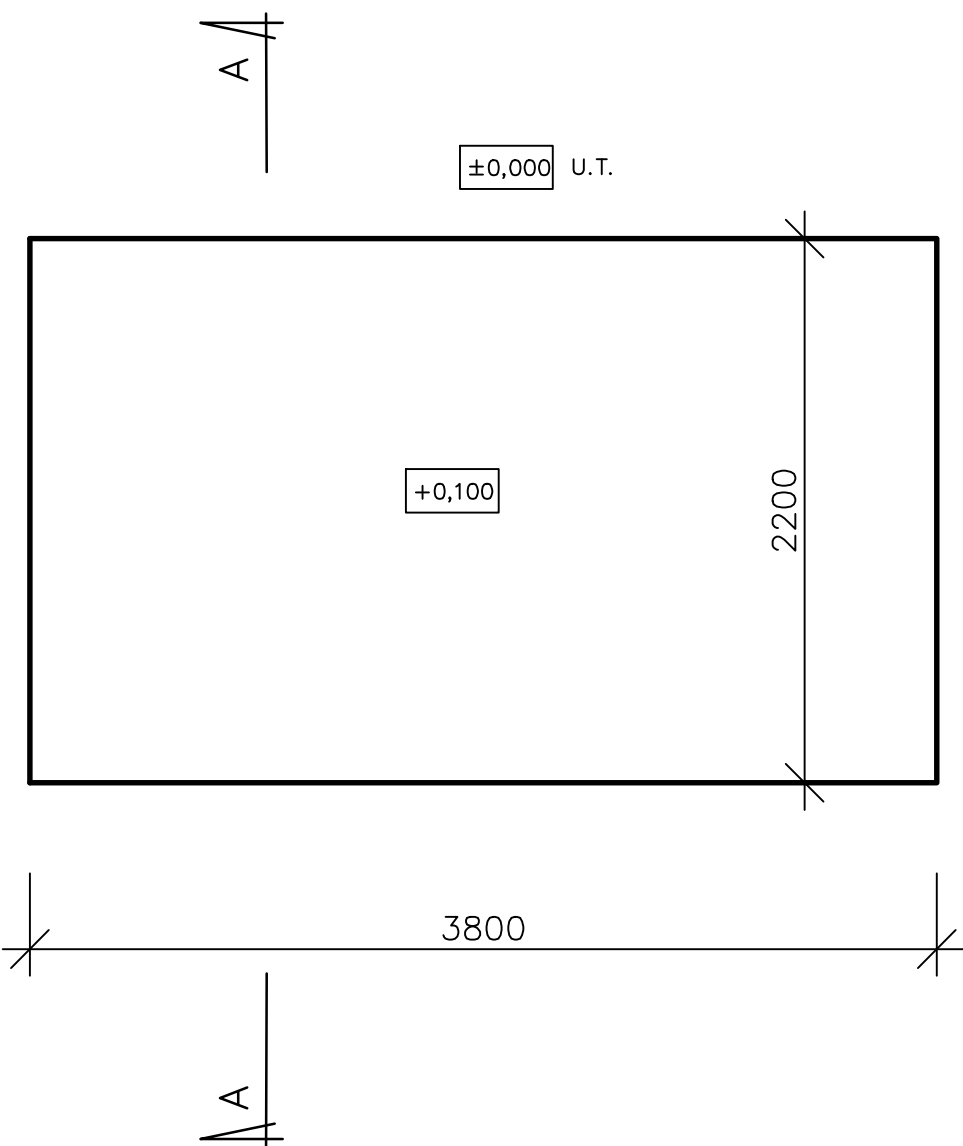

POZNÁMKA:
ROZMĚRY BETONOVÉ PLOCHY PŘIZPŮSOBIT SKUTEČNÝM ROZMĚRŮM ZVOLENÉHO BIOFILTRU!

ŘEZ A—A

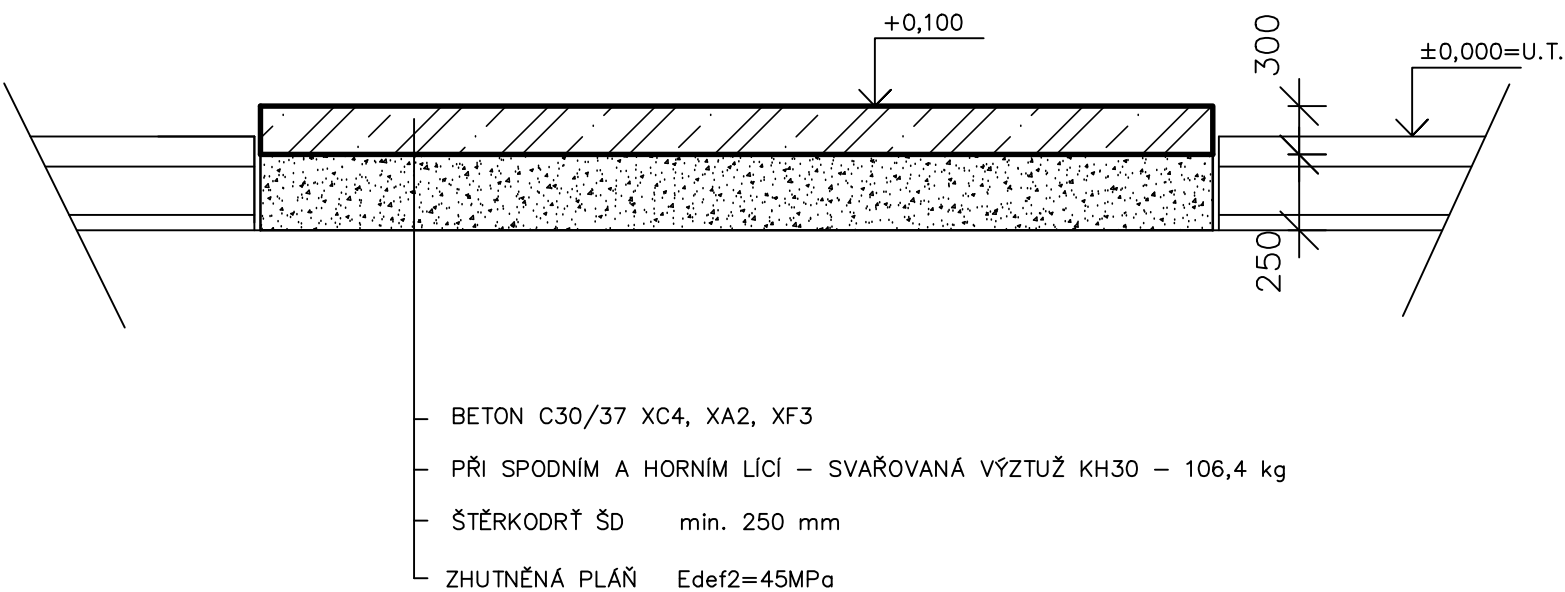

VYPRACOVAL	PROJEKTANT	HLAV. INŽ. PROJEKTU	AUTORIZOVANÁ OSOBA	PIK V Í T E K Inženýrská a projektová kancelář		
ING. DALÍK	ING. DALÍK	ING. DALÍK	ING. DALÍK			
INVESTOR OBEC JENEČ		OsRP ČERNOŠICE	KÚ STŘEDOČESKÝ			
NÁZEV STAVBY JENEČ ROZŠÍŘENÍ A INTENZIFIKACE ČOV SO 07 – ZPEVNĚNÉ PLOCHY				ATELIER	PRAHA	ČÍS. SOUPRAVY
				DATUM	10/2020	
				STUPEŇ	DPS	
				FORMÁT	2A4	
				MĚŘÍTKO	1:25	
				SOUBOR		
OBSAH VÝKRESU PLOCHA PRO BIOFILTR				ZAK. ČÍSLO		ČÍS. VÝKRESU
				20–083	D.1.1.5	