



PŮDORYS

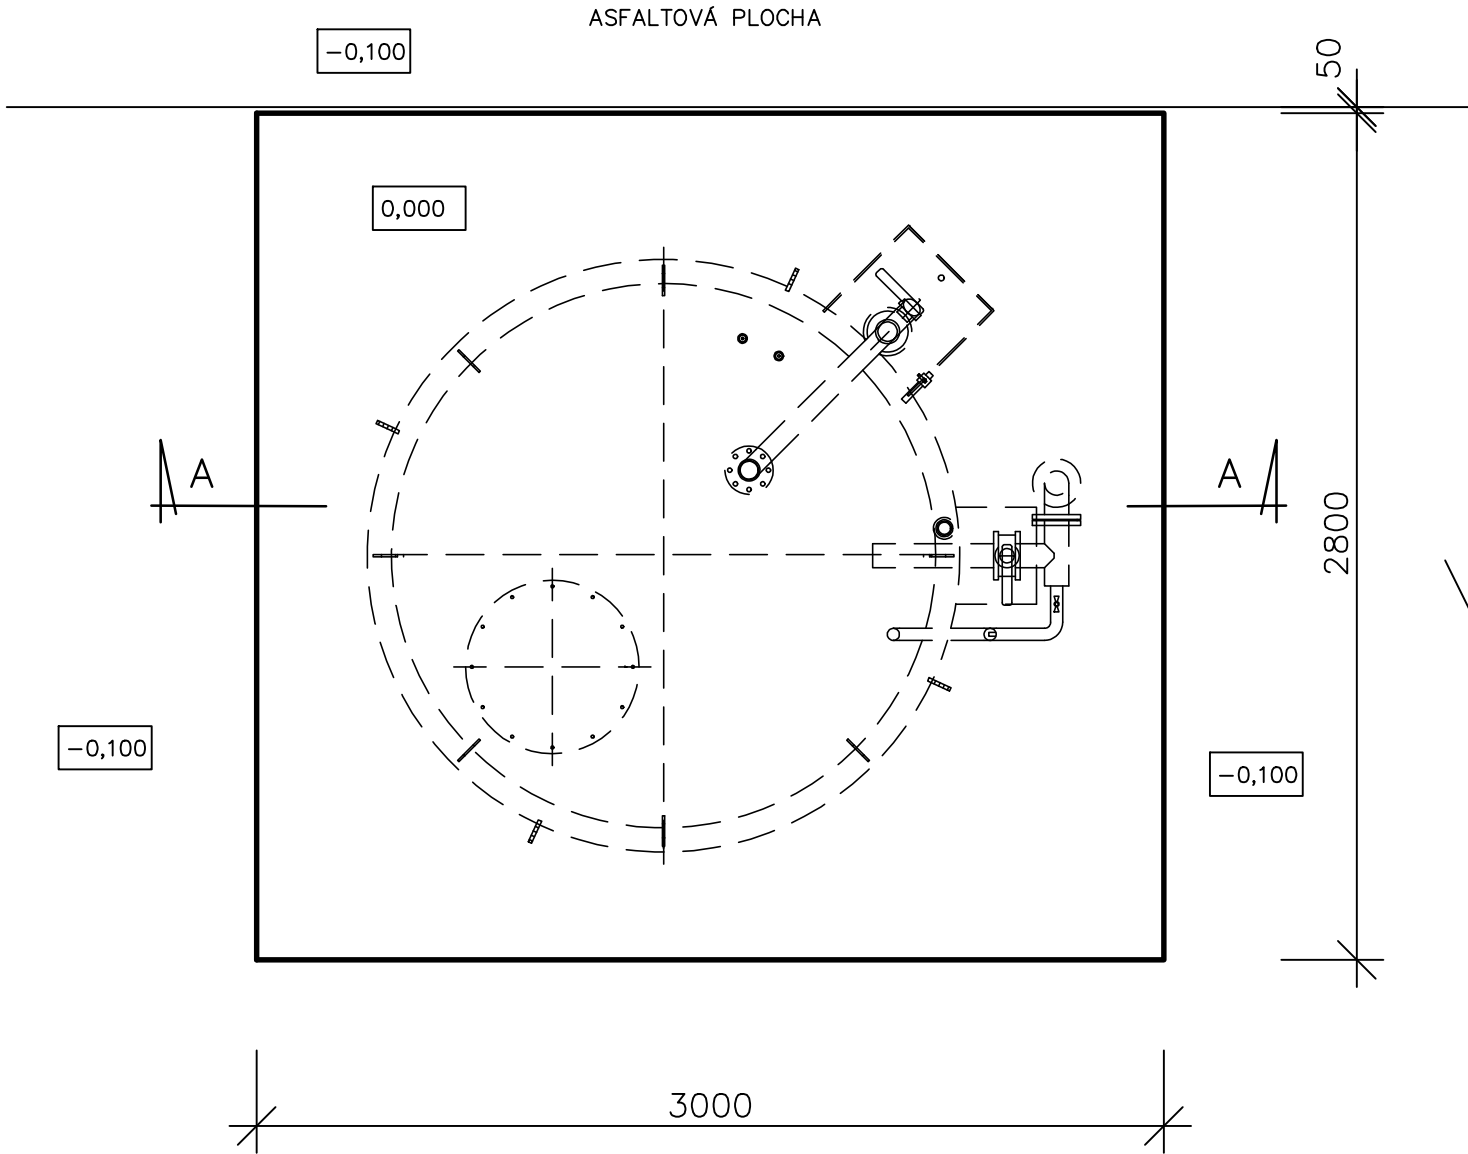

ŘEZ A-A

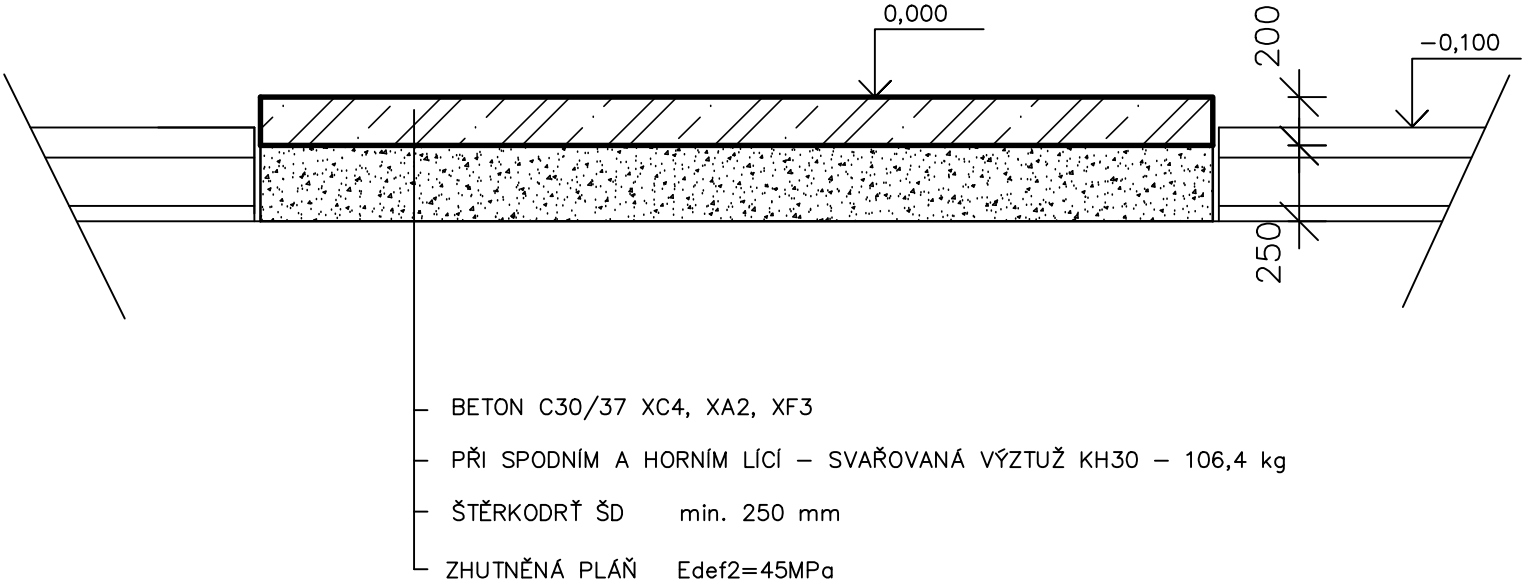

VYPRACOVAL	PROJEKTANT	HLAV. INŽ. PROJEKTU	AUTORIZOVANÁ OSOBA	PIK V Í T E K Inženýrská a projektová kancelář	
KOTEK	KOTEK	DALÍK	DALÍK		
INVESTOR OBEC JENEČ		OsRP ČERNOŠICE	KÚ STŘEDOČESKÝ	NÁZEV STAVBY	ATELIER PRAHA
JENEČ ROZŠÍŘENÍ A INTENZIFIKACE ČOV SO 07 – ZPEVNĚNÉ PLOCHY				DATUM	10/2020
				STUPEŇ	DPS
				FORMÁT	2A4
				MĚŘITKO	1:25
				SOUBOR	
OBSAH VÝKRESU				ZAK. ČÍSLO	ČÍS. VÝKRESU
				20-083	D.1.1.6
PLOCHA PRO ZÁSOBNÍK KOAGULANTU					