


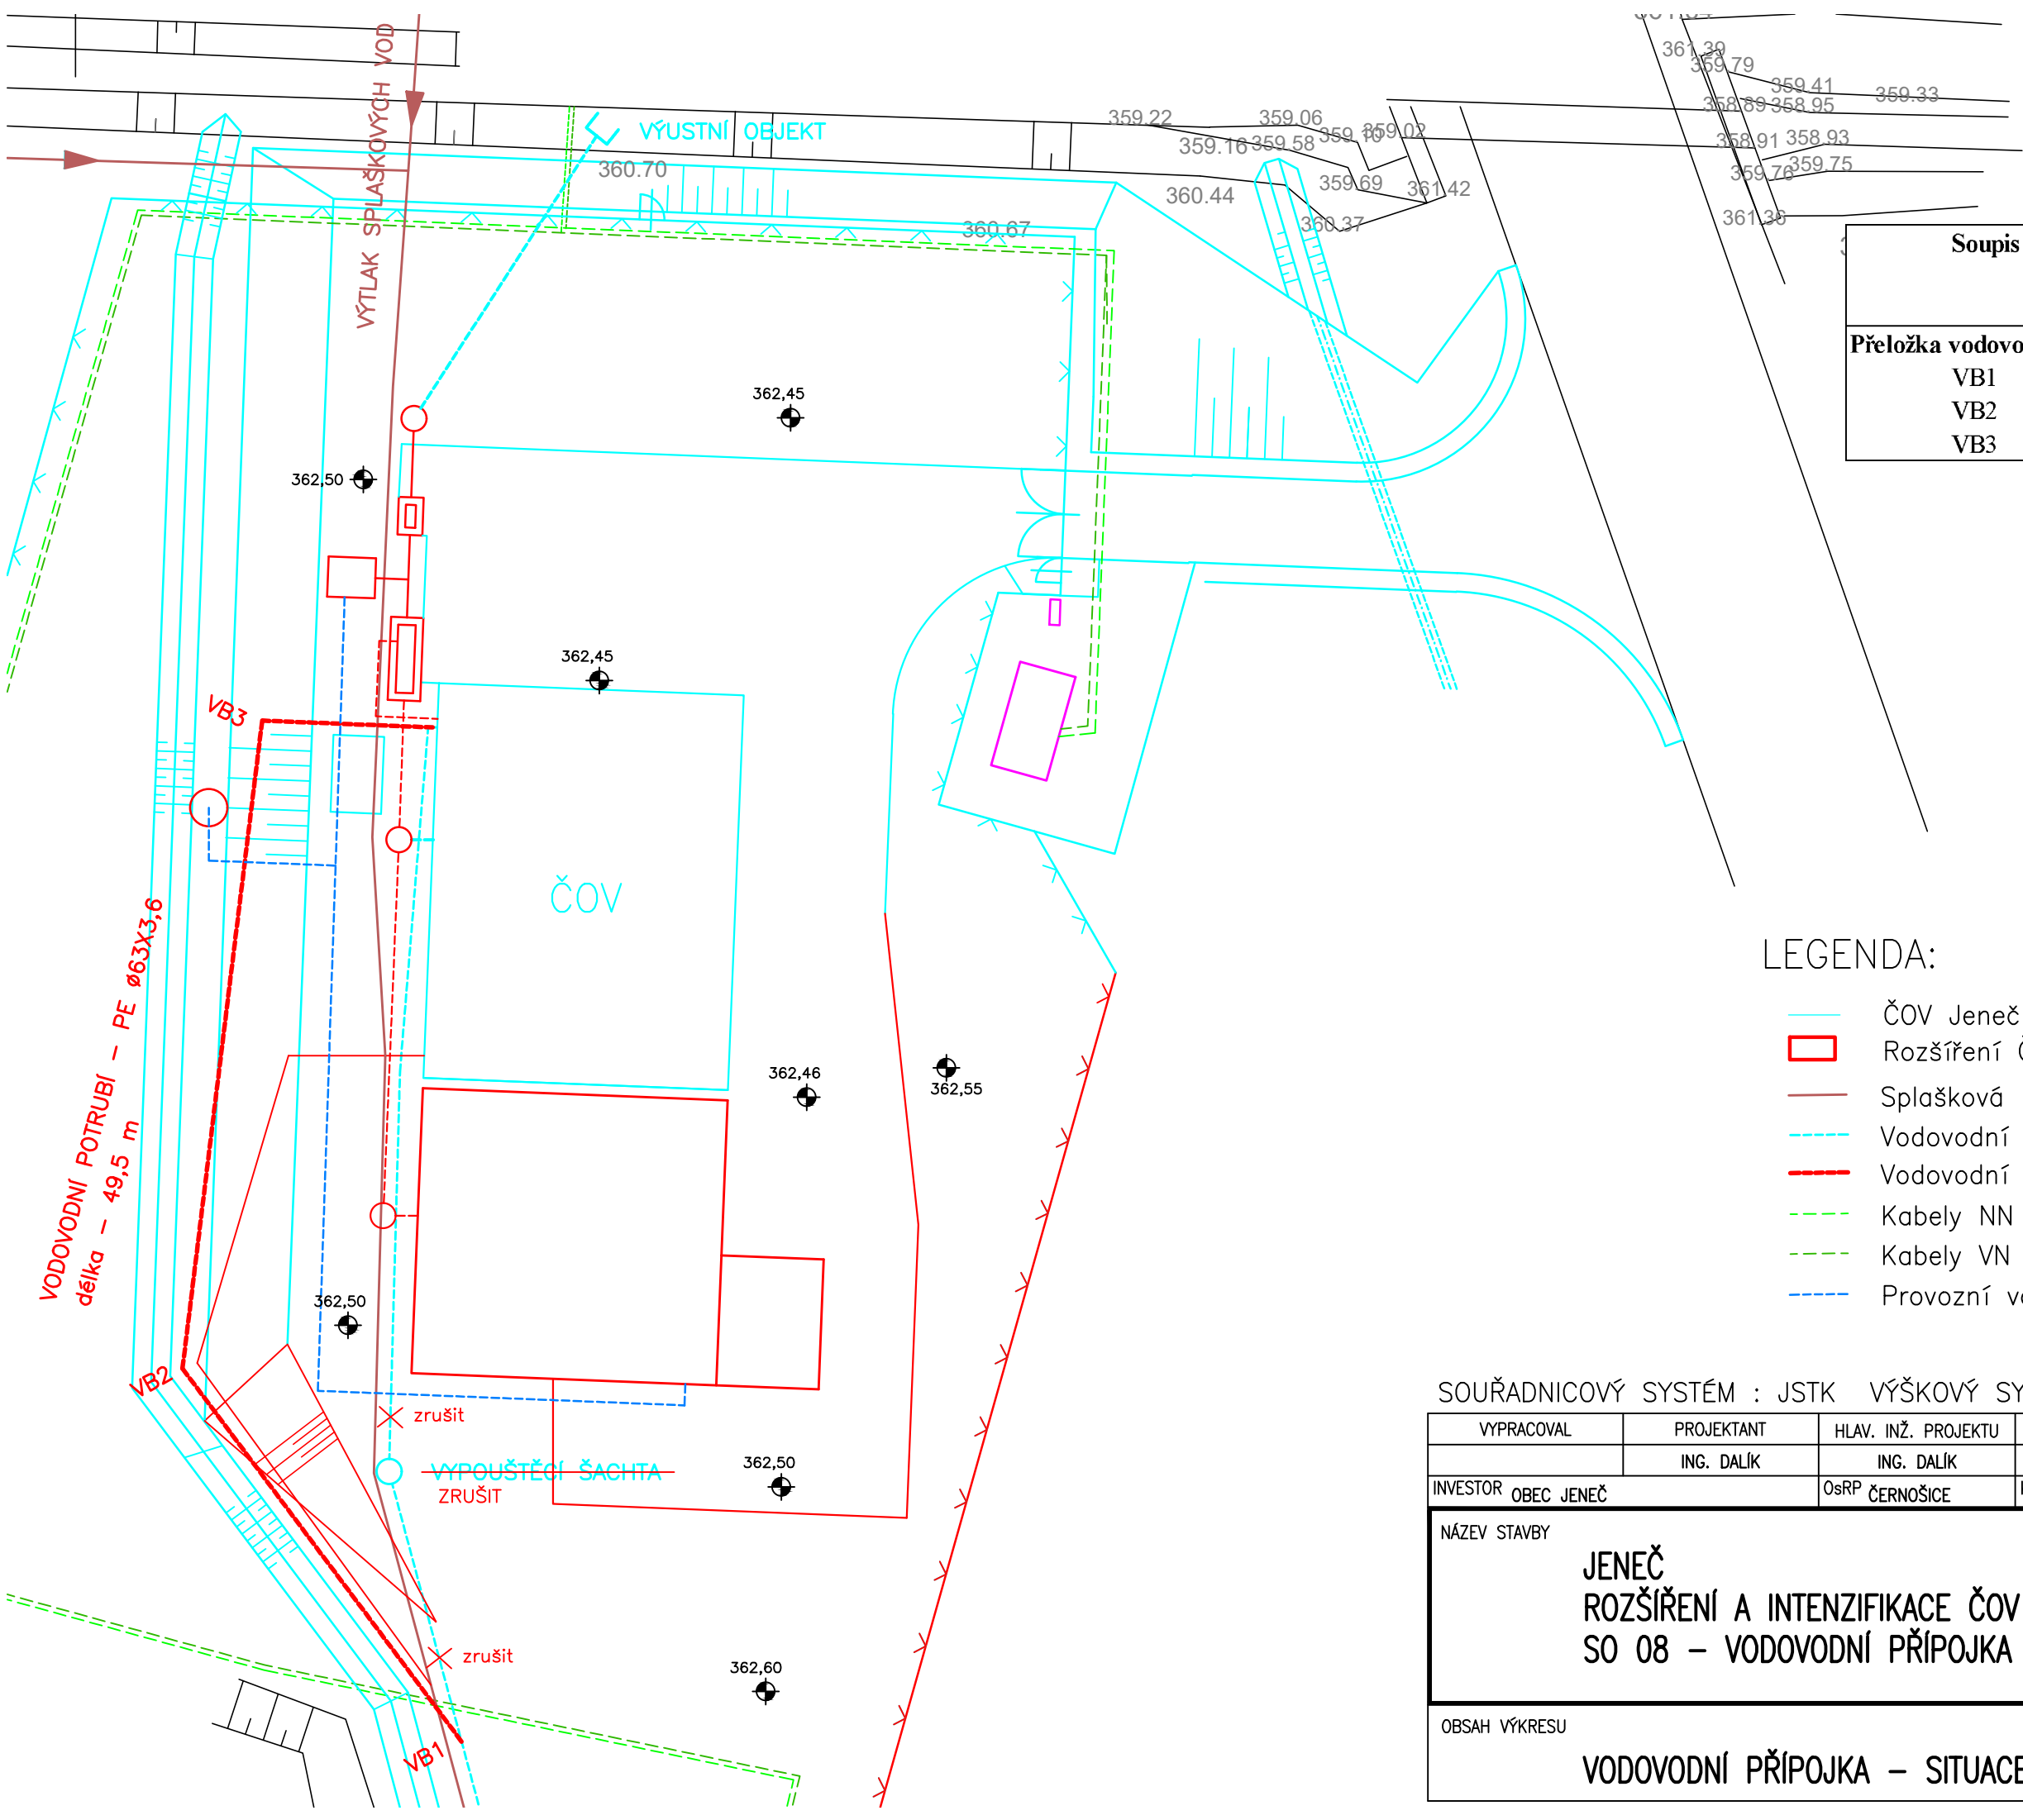

Soupis vytyčovacích bodů			
Přeložka vodovodu			
VB1	1040993,73	757142,18	
VB2	1040978,08	757153,35	
VB3	1040952,89	757150,17	

LEGENDA:

- ČOV Jeneč – 2500 EO – stávající
- Rozšíření ČOV – 4000 EO
- Splašková kanalizace – výtlak – stávající
- Vodovodní přípojka – stávající
- Vodovodní přípojka – navržená
- Kabely NN
- Kabely VN
- Provozní vodovod

SOUŘADNICOVÝ SYSTÉM : JSTK VÝŠKOVÝ SYSTÉM : Bpv

VYPRACOVAL	PROJEKTANT	HLAV. INŽ. PROJEKTU	AUTORIZOVANÁ OSOBA	PIK VÍTEK Inženýrská a projektová kancelář		
	ING. DALÍK	ING. DALÍK	ING. DALÍK			
INVESTOR	OBEC JENEČ	OsRP ČERNOŠICE	KÚ STŘEDOČESKÝ			
NÁZEV STAVBY JENEČ ROZŠÍŘENÍ A INTENZIFIKACE ČOV SO 08 – VODOVODNÍ PŘÍPOJKA – PŘELOŽKA				ATELIER	PRAHA	ČÍS. SOUPRAVY
				DATUM	10/2020	
				STUPEŇ	DPS	
				FORMÁT	2 A4	
				MĚŘÍTKO	1 : 250	
OBSAH VÝKRESU VODOVODNÍ PŘÍPOJKA – SITUACE				SOUBOR		
				ZAK. ČÍSLO	20–083	ČÍS. VÝKRESU D.1.1.2