


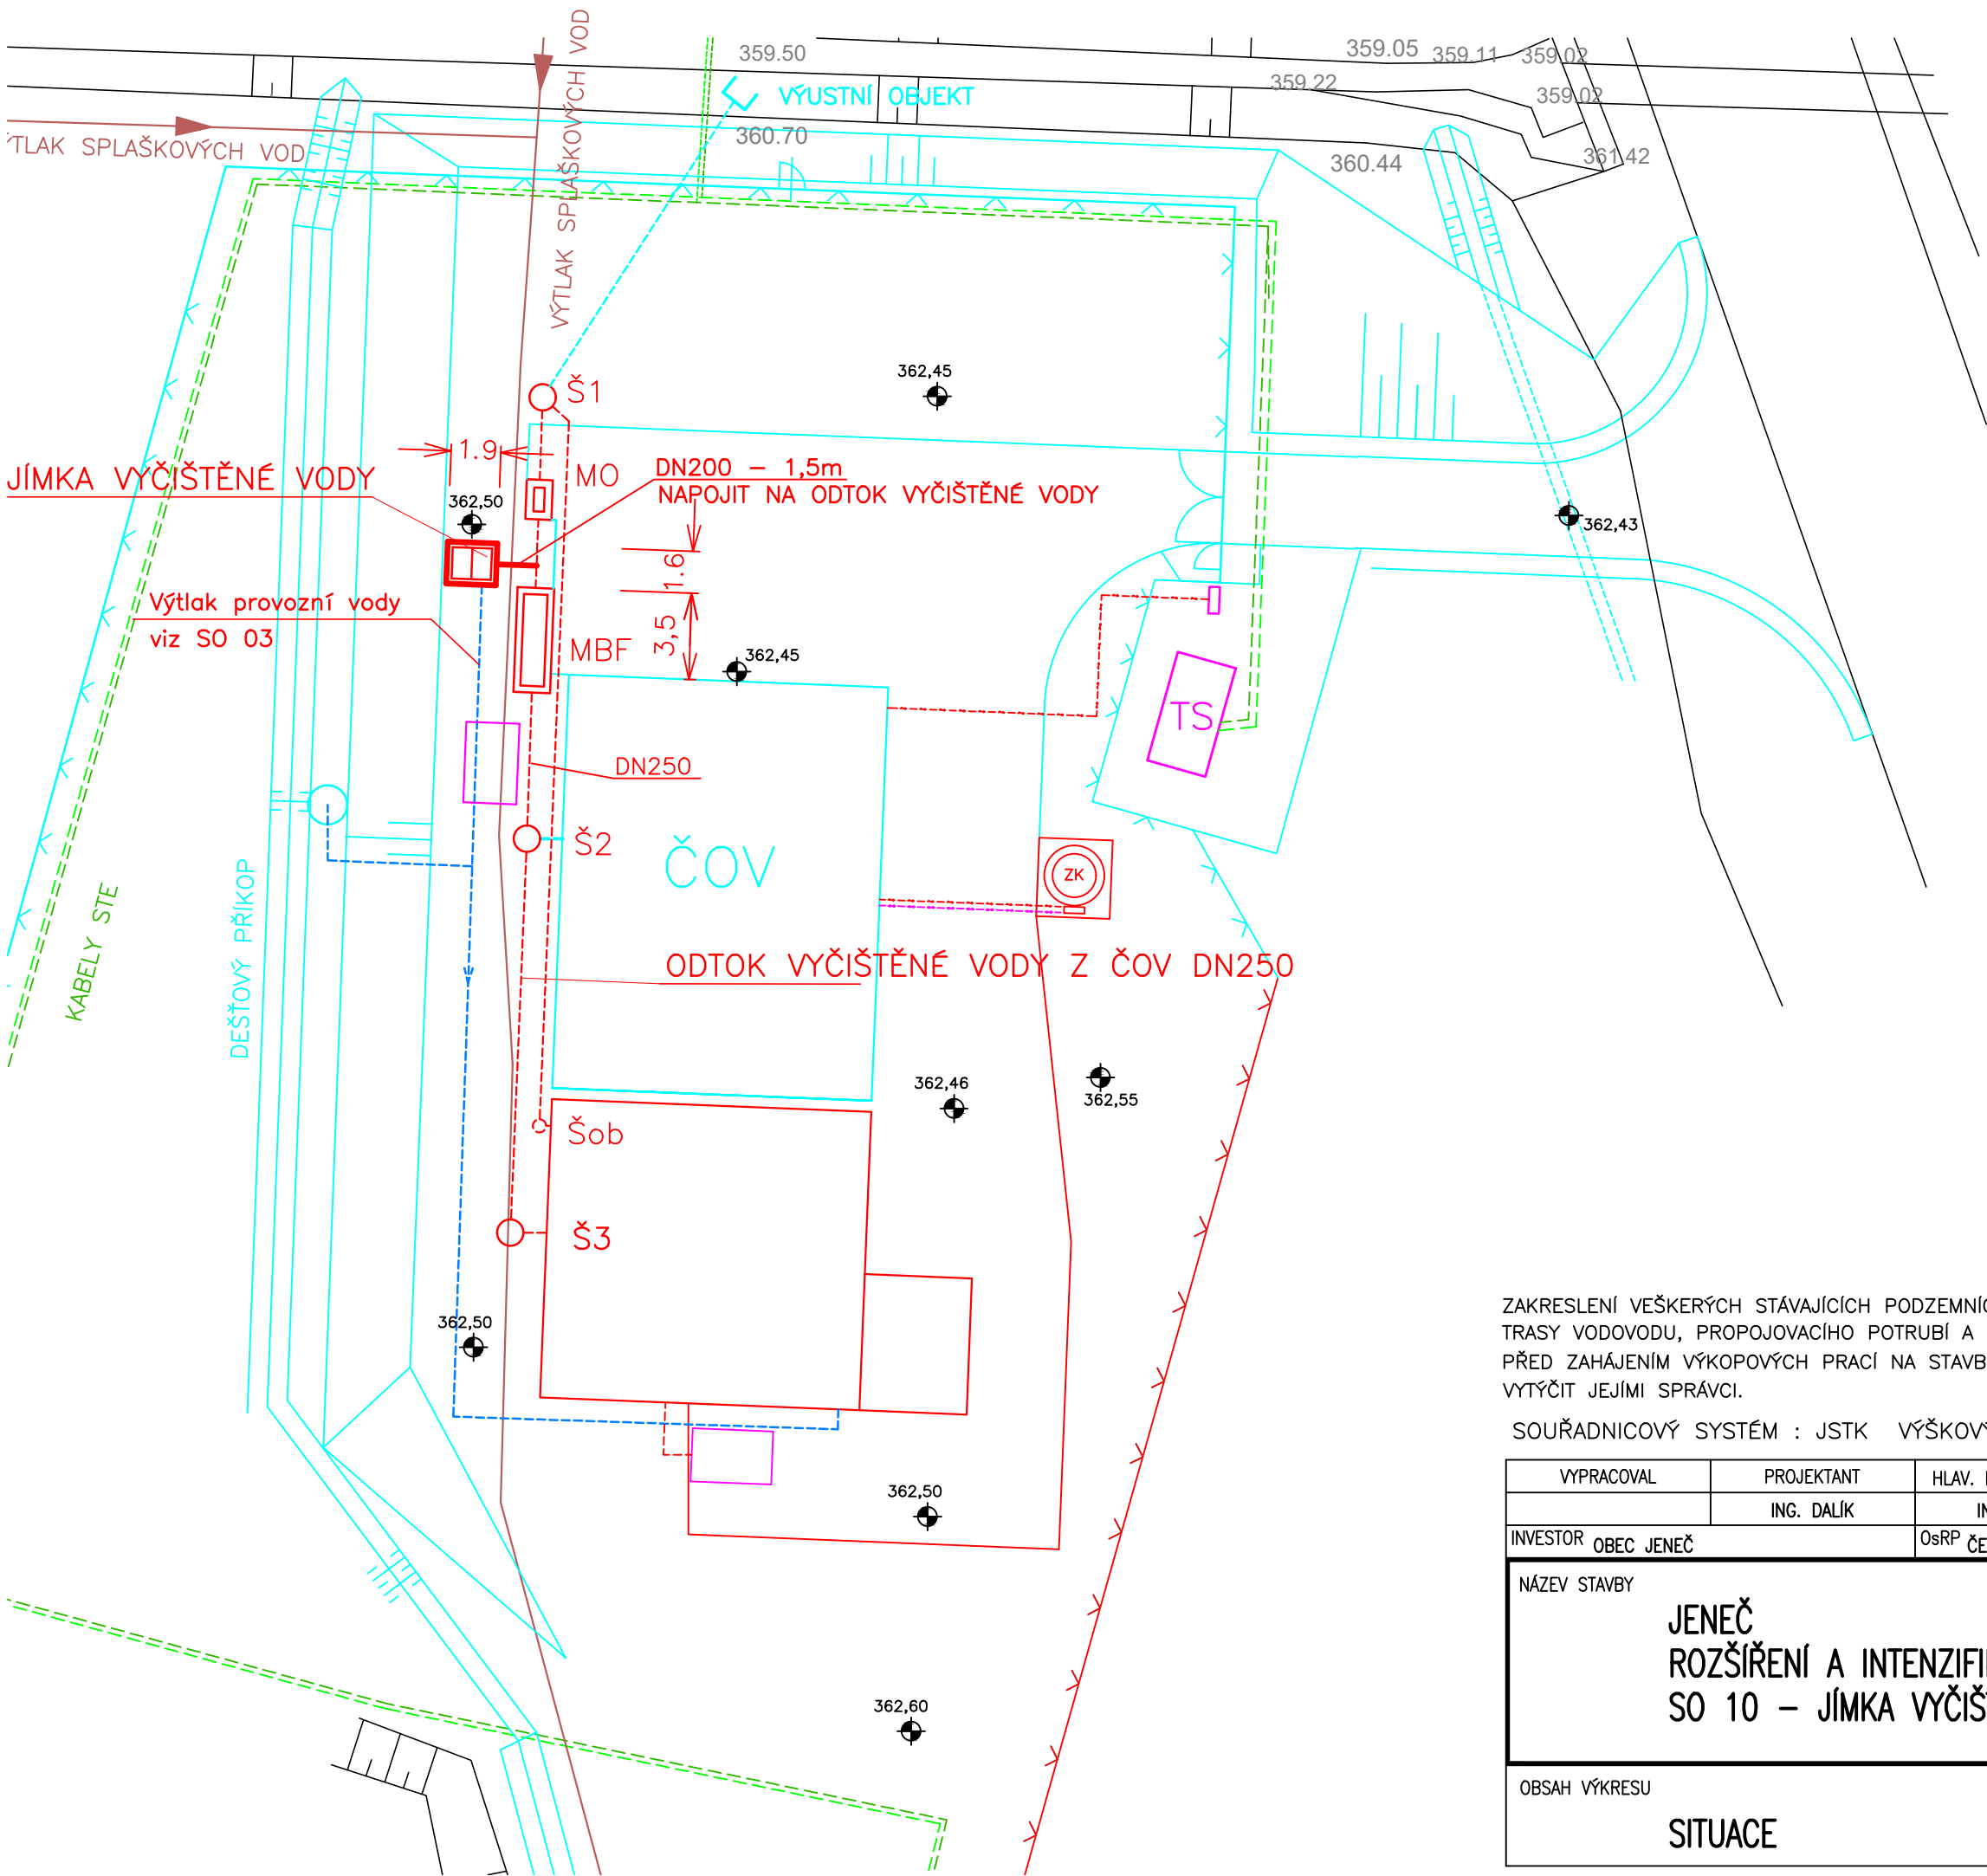

- LEGENDA:
- ČOV Jeneč–2500 EO–stávající
 - Rozšíření ČOV–4000 EO
 - Splašková kanalizace–stávající
 - Splašková kanalizace–výtlak–stávající
 - Vodovodní přípojka–stávající
 - Přípojka NN
 - Kabely NN
 - Kabely VN
 - Provozní vodovod
 - Koagulant

ZAKRESLENÍ VEŠKERÝCH STÁVAJÍCÍCH PODZEMNÍCH INVESTIC JE POUZE ORIENTAČNÍ! TRASY VODOVODU, PROPOJOVACÍHO POTRUBÍ A KABELOVÝCH ROZVODŮ JSOU NEOVĚŘENÉ, INFORMATIVNÍ! PŘED ZAHÁJENÍM VÝKOPOVÝCH PRACÍ NA STAVBĚ JE POTŘEBA VEŠKERÉ PODZEMNÍ INVESTICE NECHAT VYTÝČIT JEJÍMI SPRÁVCI.						
SOUŘADNICOVÝ SYSTÉM : JSTK VÝŠKOVÝ SYSTÉM : Bpv						
VYPRACOVAL		PROJEKTANT		PIK V Í T E K Inženýrská a projektová kancelář		
		ING. DALÍK				
INVESTOR OBEC JENEČ		OsRP ČERNOŠICE				
		ING. DALÍK		KÚ STŘEDOČESKÝ		
NÁZEV STAVBY JENEČ ROZŠÍŘENÍ A INTENZIFIKACE ČOV SO 10 – JÍMKA VYČIŠTĚNÉ VODY				ATELIER	PRAHA	ČÍS. SOUPRAVY
				DATUM	10/2020	
				STUPEŇ	DPS	
				FORMÁT	2 A4	
				MĚŘÍTKO	1 : 250	
				SOUBOR		
OBSAH VÝKRESU SITUACE				ZAK. ČÍSLO		ČÍS. VÝKRESU
				20-083		
						D.1.1.2