



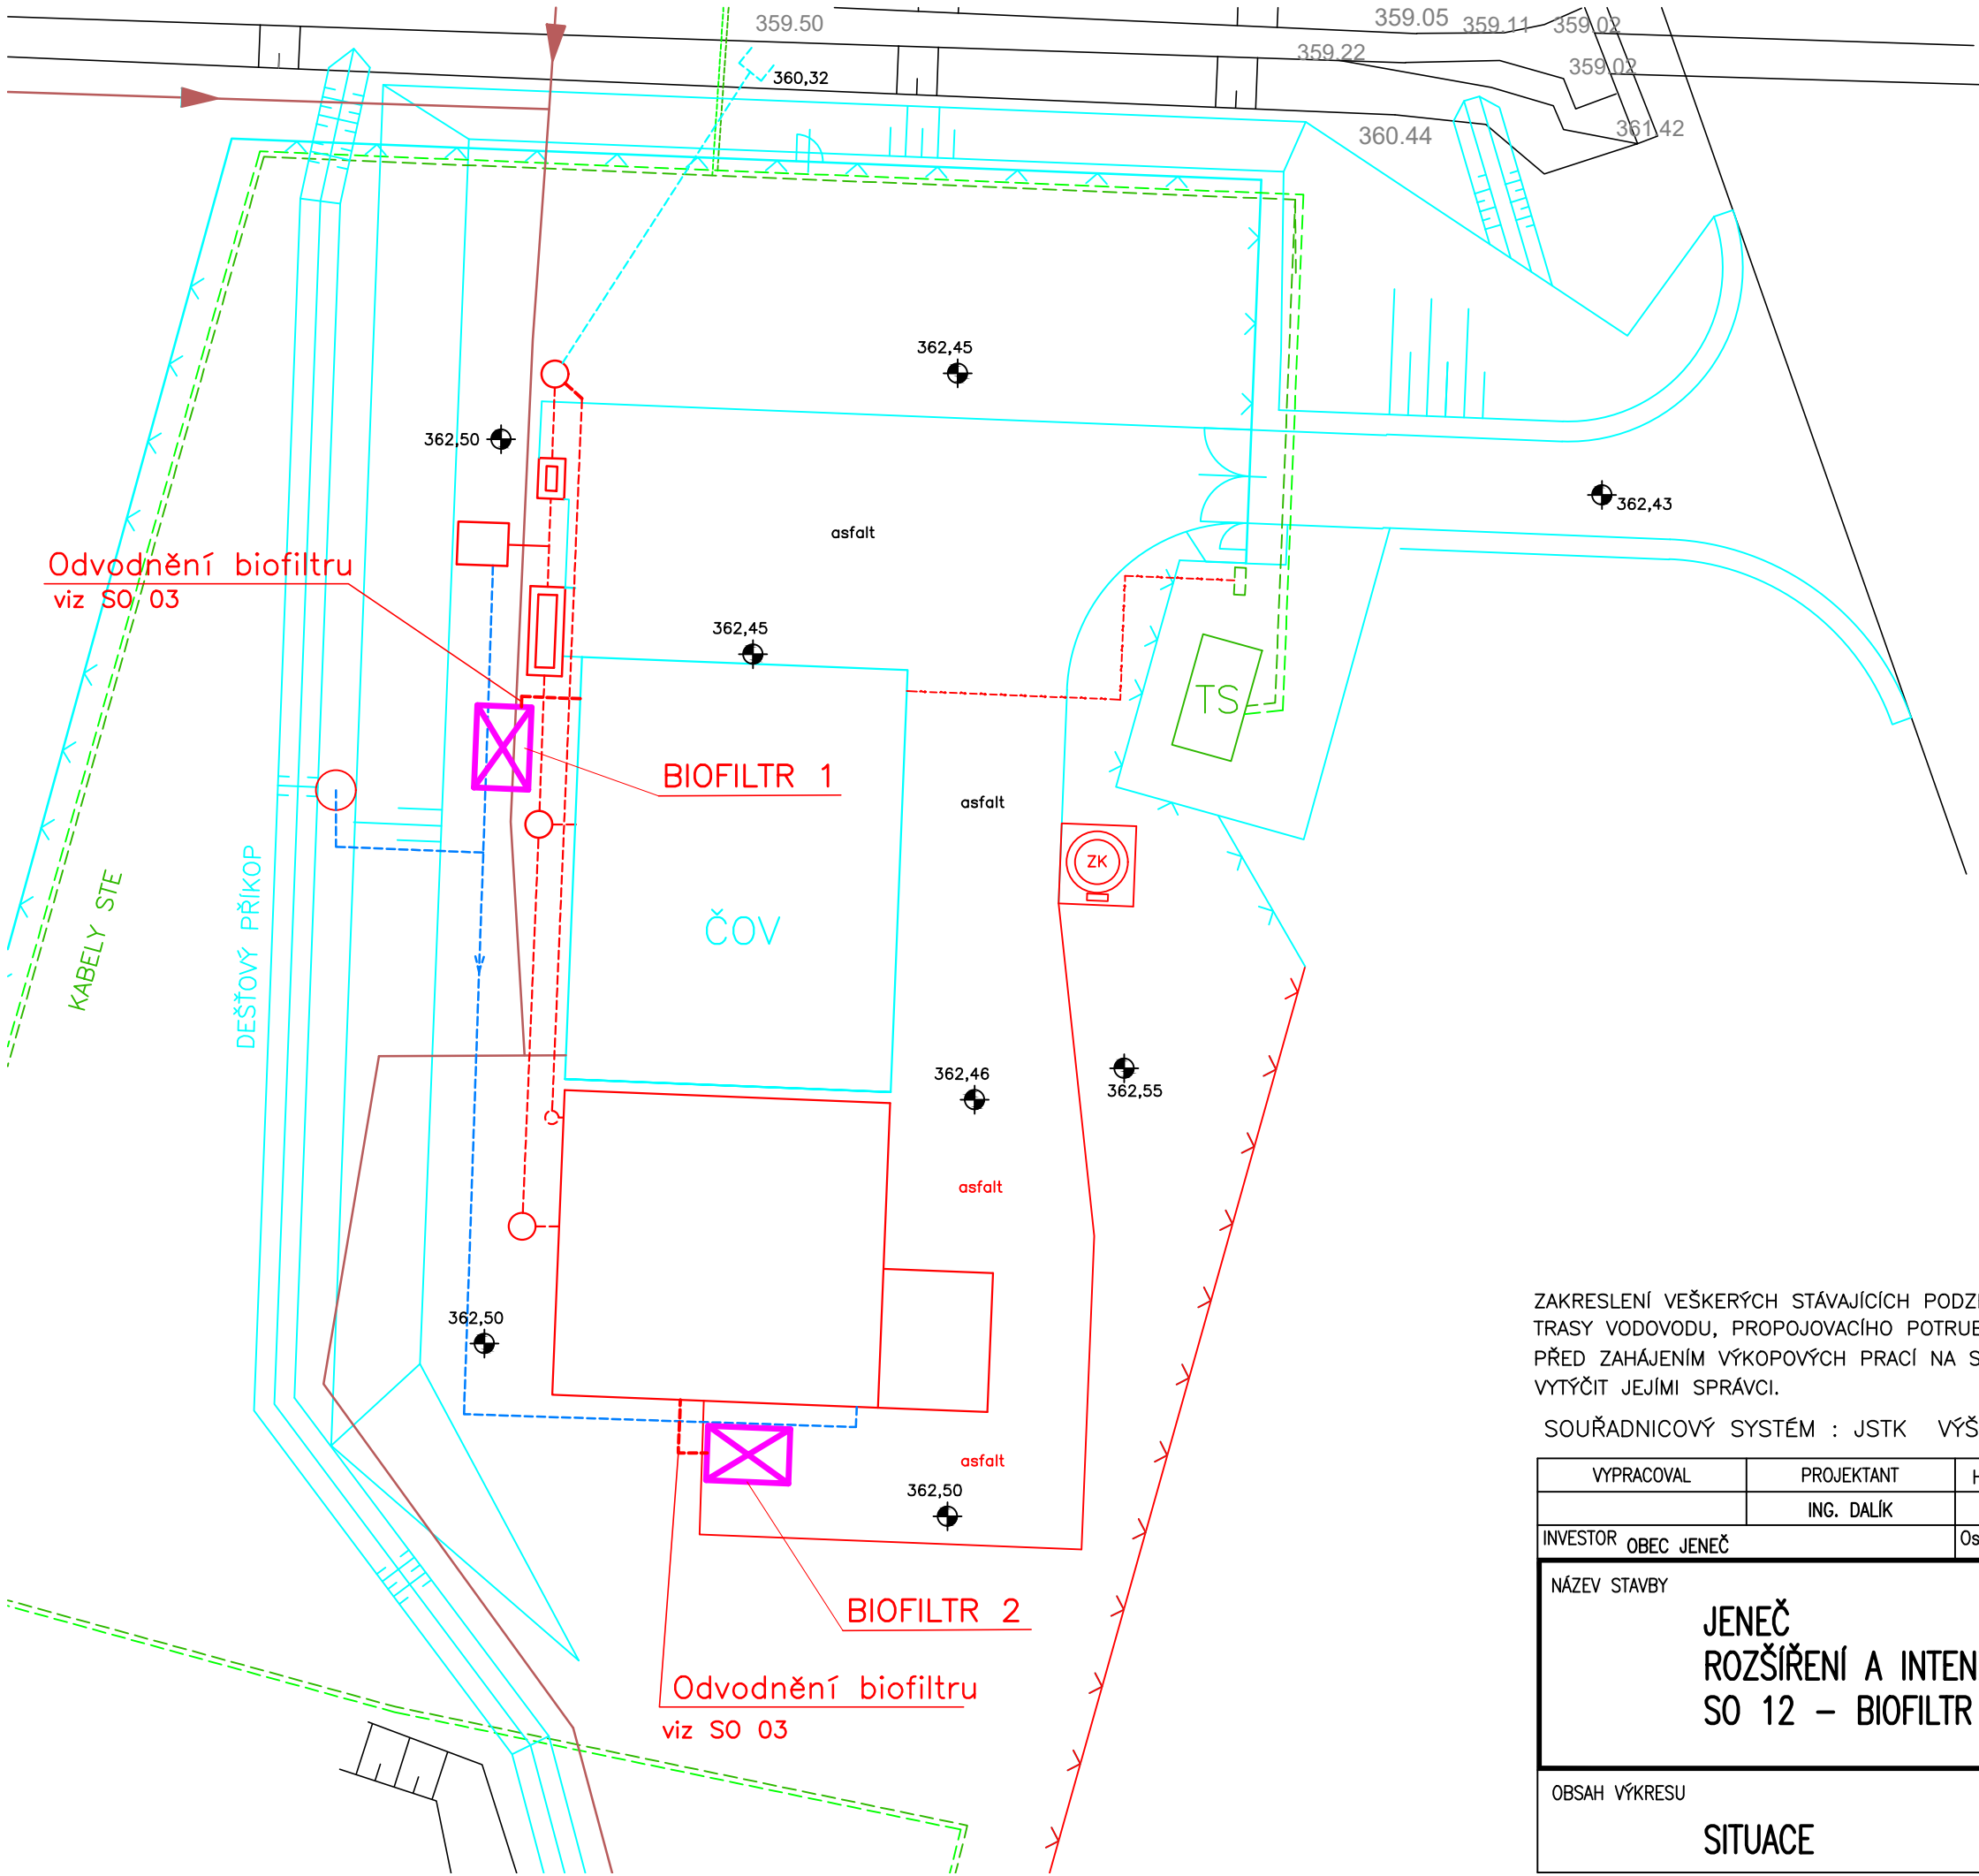

- LEGENDA:
- ČOV Jeneč–2500 EO–stávající
 - Rozšíření ČOV–4000 EO
 - Biofiltr
 - Splašková kanalizace
 - Splašková kanalizace–výtlak
 - Kabely NN
 - Kabely VN
 - Provozní vodovod

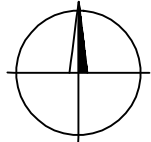

ZAKRESLENÍ VEŠKERÝCH STÁVAJÍCÍCH PODZEMNÍCH INVESTIC JE POUZE ORIENTAČNÍ!
TRASY VODOVODU, PROPOJOVACÍHO POTRUBÍ A KABELOVÝCH ROZVODŮ JSOU NEOVĚŘENÉ, INFORMATIVNÍ!
PŘED ZAHÁJENÍM VÝKOPOVÝCH PRACÍ NA STAVBĚ JE POTŘEBA VEŠKERÉ PODZEMNÍ INVESTICE NECHAT
VYTÝČIT JEJÍMI SPRÁVCI.

SOUŘADNICOVÝ SYSTÉM : JSTK VÝŠKOVÝ SYSTÉM : Bpv

VYPRACOVAL		PROJEKTANT	HLAV. INŽ. PROJEKTU	AUTORIZOVANÁ OSOBA	PIK V Í T E K Inženýrská a projektová kancelář		
		ING. DALÍK	ING. DALÍK	ING. DALÍK			
INVESTOR OBEC JENEČ			OsRP ČERNOŠICE	KÚ STŘEDOČESKÝ			
NÁZEV STAVBY JENEČ ROZŠÍŘENÍ A INTENZIFIKACE ČOV SO 12 – BIOFILTR					ATELIER	PRAHA	ČÍS. SOUPRAVY
					DATUM	10/2020	
					STUPEŇ	DPS	
					FORMÁT	2 A4	
					MĚŘÍTKO	1 : 250	
					SOUBOR		
OBSAH VÝKRESU SITUACE					ZAK. ČÍSLO		ČÍS. VÝKRESU
					20–083		
							D.1.1.2