


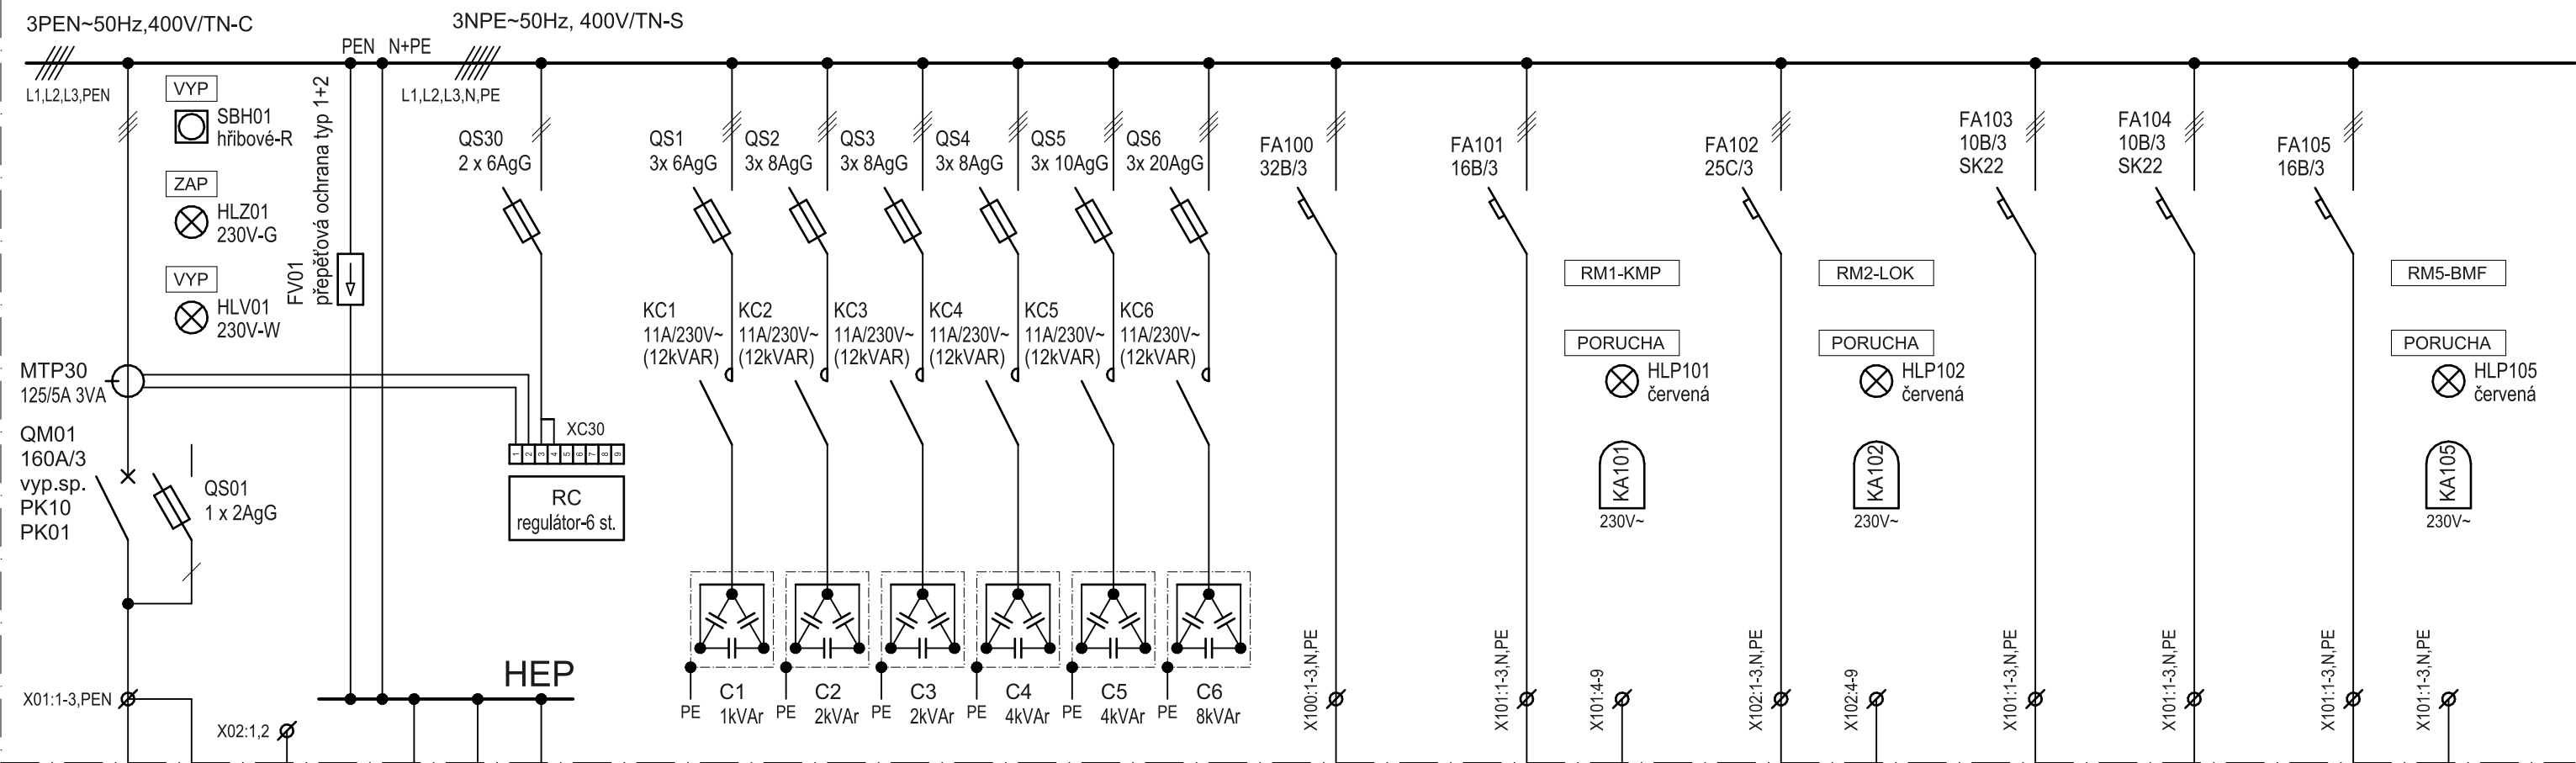

popis	přívod	stáv.kabel	havarijní vypínání	Hlavní pospojování		automatická kompenzace účinníku 21kVAr		stavební elektro		integrované mech.předčištění		linka odvodnění kalu		elektrický naviják	elektrický naviják	bubnový mikrosíťový filtr	
kabel	CYKY-J 4x16	CYKY-O 3x1.5	H07V-K25	FeZn10		v rozvaděči RH		CYKY-J 5x6		CYKY-J 5x2,5	CYKY-0 7x1,5	CYKY-J 5x6	CYKY-0 7x1,5	CYKY-J 5x2,5	CYKY-J 5x2,5	CYKY-J 5x2,5	CYKY-0 7x1,5
označení	RE	SBH						RS		RM1 (KMP)		RM2 (LOK)		RM3 (EN1)	RM4 (EN2)	RM5 (BMF)	
 RE 3x125A			 SBH1							 integrované mech. předčištění 400V/2.3kW		 linka odvodnění kalu 400V/9kW		 el. naviják 400V/0.45kW	 el. naviják 400V/0.45kW	 mikrosíťový filtr 400V/1.53kW	
			 SBH2														
				kovové konstrukční části													
				vodivý trubičný rozvod													
				stáv.uzemnění objektu													

Poznámka: Hlavní vypínač - montáž na dveře rozvaděče
Vypínací cívka vypínače technologie je 230V~
Pomocná relé KA jsou 5A/4P/c.24V~ a 5A/4P/c.230V~, do patice na DIN lištu
Cívky stykačů a ovládací obvody frekvenčních měničů jsou 24V~
Signálky jsou 24V~ a 230V~
Ovladače a signálky - montáž na dveře rozvaděče
Operátorské panely FM - montáž na dveře rozvaděče

- TYP

ROZMĚRY

SOUSTAVA

JMENOVITÝ PROUD

ZKRATOVÁ ODOLNOST

KRYTÍ

OCHRANA PŘED ÚRAZEM ELEKTRICKÝM PROUDEM ŽIVÝCH ČÁSTÍ

NEŽIVÝCH ČÁSTÍ
- skříňový rozvaděč o dvou polích s podstavcem, nuceně odvětráný

- š=800+800mm, v=2000+100mm, hl=400mm

- 3PEN~50Hz, 400V/TN-C-do místa rozdělení

- 3NPE~50Hz, 400V/TN-S, 2~50Hz, 24V/PELV

- 160 A

- 10 kA

- IP 40 / 20

- KRYTÍM A IZOLACÍ

- AUTOMATICKÝM ODPOJENÍM OD ZDROJE, PROUDOVÝM CHRÁNIČEM

Solertia

HLAVNÍ PROJEKTANT		ODPOVĚDNÝ PROJEKTANT		VYPRACOVAL	
PIK Vítek s.r.o., Praha		Ing. Miroslav Podlipný		Ing. Miroslav Podlipný	
INVESTOR Obec Jeneč, Lidická 82, 252 61 Jeneč				ZAKÁZKA	20 - 083
MÍSTO Jeneč, okres Praha-západ, kraj Středočeský				DATUM	Září 2020
AKCE	JENEČ - ROZŠÍŘENÍ A INTENZIFIKACE ČOV D.2 Dokumentace technických a technologických zařízení			STUPEŇ	DPS
				FORMÁT	2 A4
PŘÍLOHA	TECHNOLOGICKÁ ELEKTROINSTALACE, M+R Rozvaděč RH - list č.1			LIST / POČET LISTŮ 1 / 6	D.2.11.4.1

