



3NPE~50Hz, 400V/TN-S

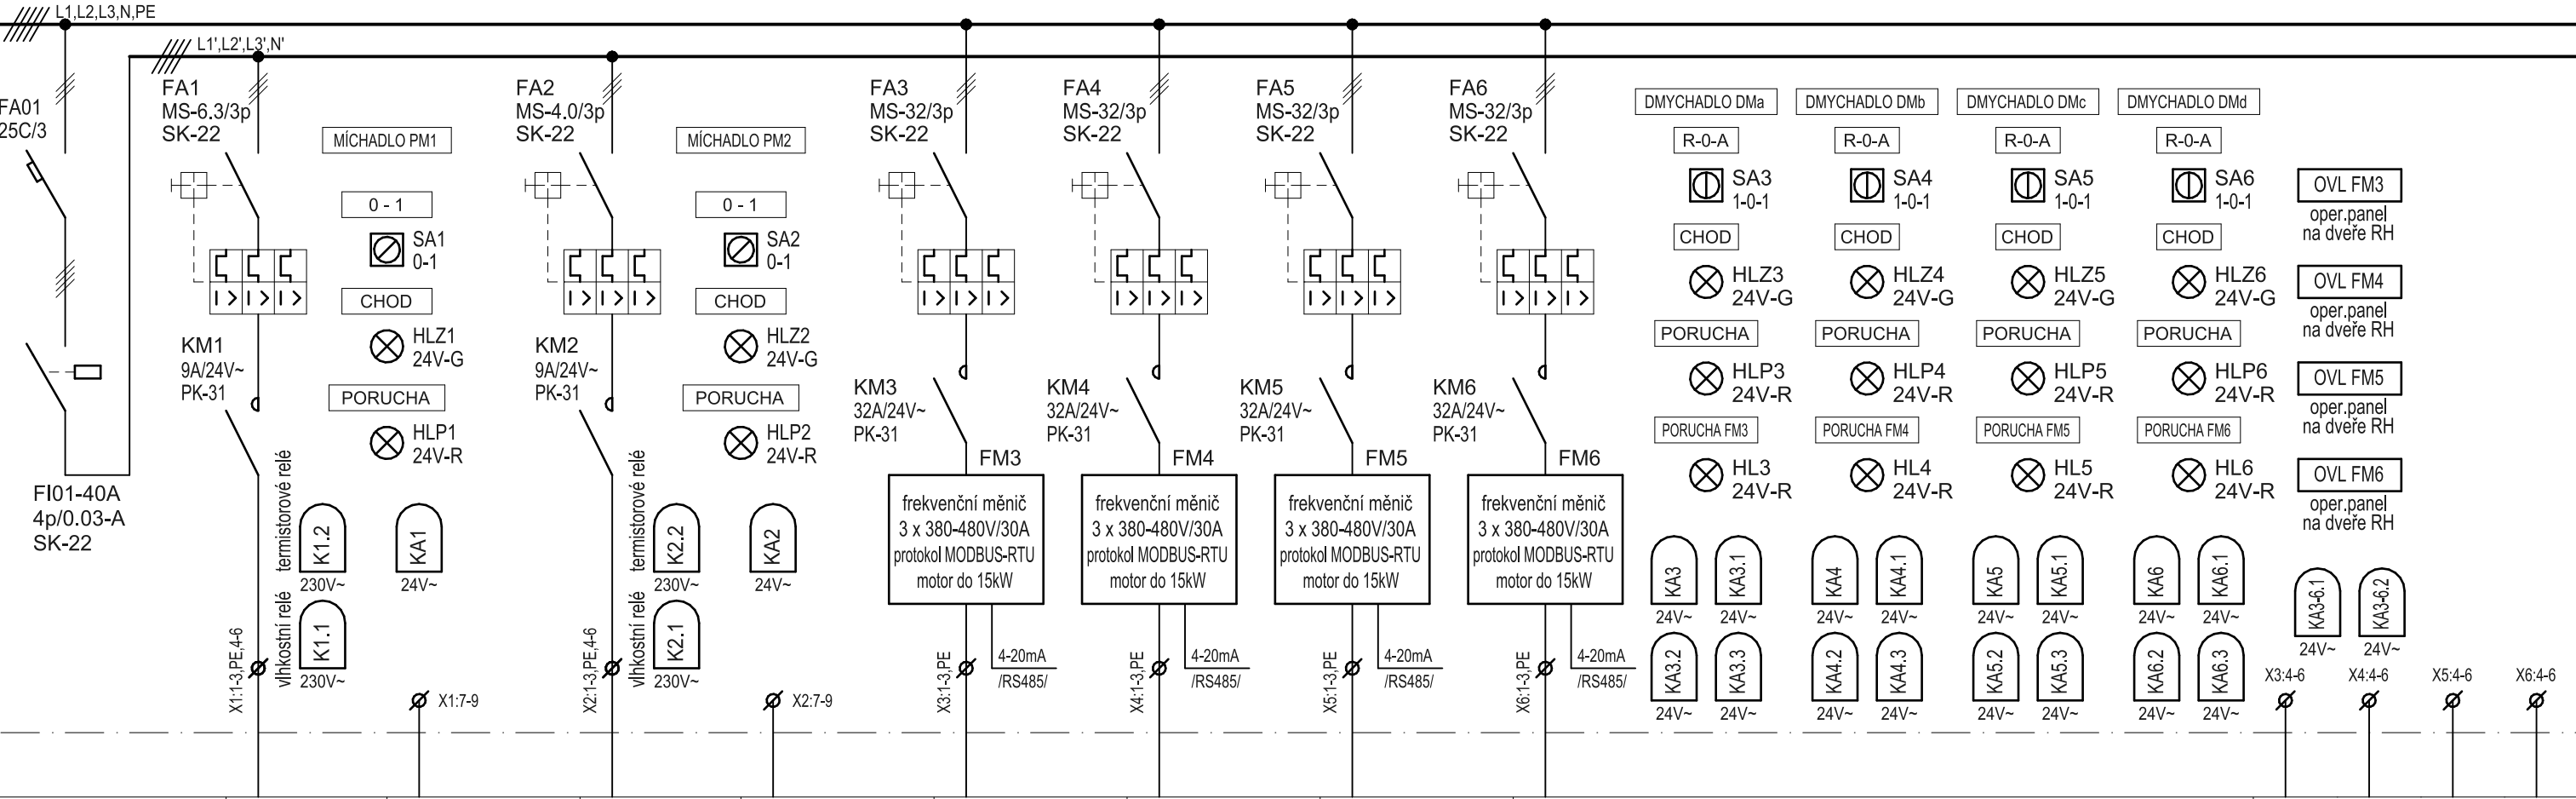

	ponorné míchadlo	místní ovládání	ponorné míchadlo	místní ovládání	dmychadlo 1	dmychadlo 2	dmychadlo 3	rezervní dmychadlo	místní ovládání			
	CYKY-J 7x1.5	CYKY-O 3x1.5	CYKY-J 7x1.5	CYKY-O 3x1.5	NYCY-J 4x6/6	NYCY-J 4x6/6	NYCY-J 4x6/6	NYCY-J 4x6/6	CYKY-O 3x1.5			
	M1 (PM1)	MS1	M2 (PM2)	MS2	M3 (DMA)	M4 (DMb)	M5 (DMc)	M6 (DMd)	MS3	MS4	MS5	MS6

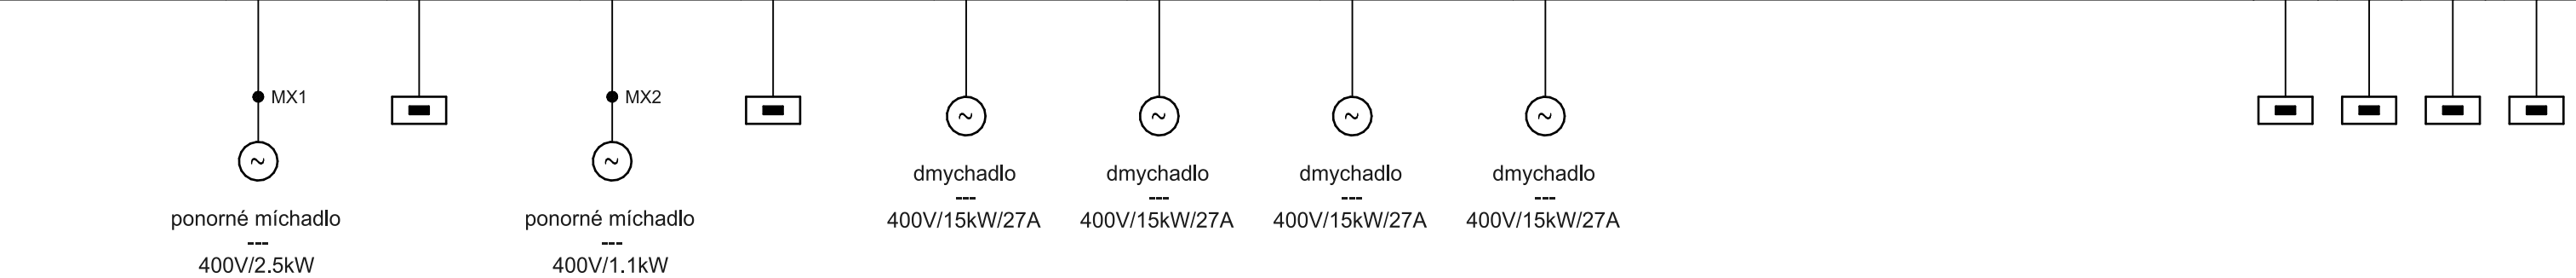

MÍST-0-RH

SA1
1-0-1

MS1

na zábradlí u D1

MÍST-0-RH

SA2
1-0-1

MS2

na zdi u D2

MÍST-0-RH

SA3
1-0-1

MS3

na zdi dmychárny

MÍST-0-RH

SA4
1-0-1

MS4

na zdi dmychárny

MÍST-0-RH

SA5
1-0-1

MS5

na zdi dmychárny

TYP MS (1 motor)

SOUSTAVA

JM.PROUD

ZKRAT.ODOLNOST

KRYTÍ

OCHRANA PŘED ÚRAZEM ELEKTRICKÝM PROUDEM ŽIVÝCH ČÁSTÍ

NEŽIVÝCH ČÁSTÍ

- plastová skříňka pro 1 ovladač

- 2~50Hz, 24V/PELV

- 6 A

- 10 kA

- IP 66

- KRYTÍM A IZOLACÍ

- AUTOMATICKÝM ODPOJENÍM OD ZDROJE

MÍST-0-RH

SA6
1-0-1

MS6

na zdi dmychárny

MÍST-0-RH

SA7
1-0-1

MS7

na zdi lisovny

MÍST-0-RH

SA8
1-0-1

MS8

na zdi u KJ1

MÍST-0-RH

SA9
1-0-1

MS9

na zdi lisovny

MÍST-0-RH

SA10
1-0-1

MS10

na zdi u KJ1

AKCE	JENEČ - ROZŠÍŘENÍ A INTENZIFIKACE ČOV D.2 Dokumentace technických a technologických zařízení	STUPEŇ / DATUM	DPS / 09.2020
		FORMÁT	2 A4
PŘÍLOHA	TECHNOLOGICKÁ ELEKTROINSTALACE, M+R Rozvaděč RH - list č.2	LIST / POČET LISTŮ 2 / 6	D.2.11.4.2