



3NPE~50Hz, 400V/TN-S

L1,L2,L3,N,PE

L1",L2",L3",N"

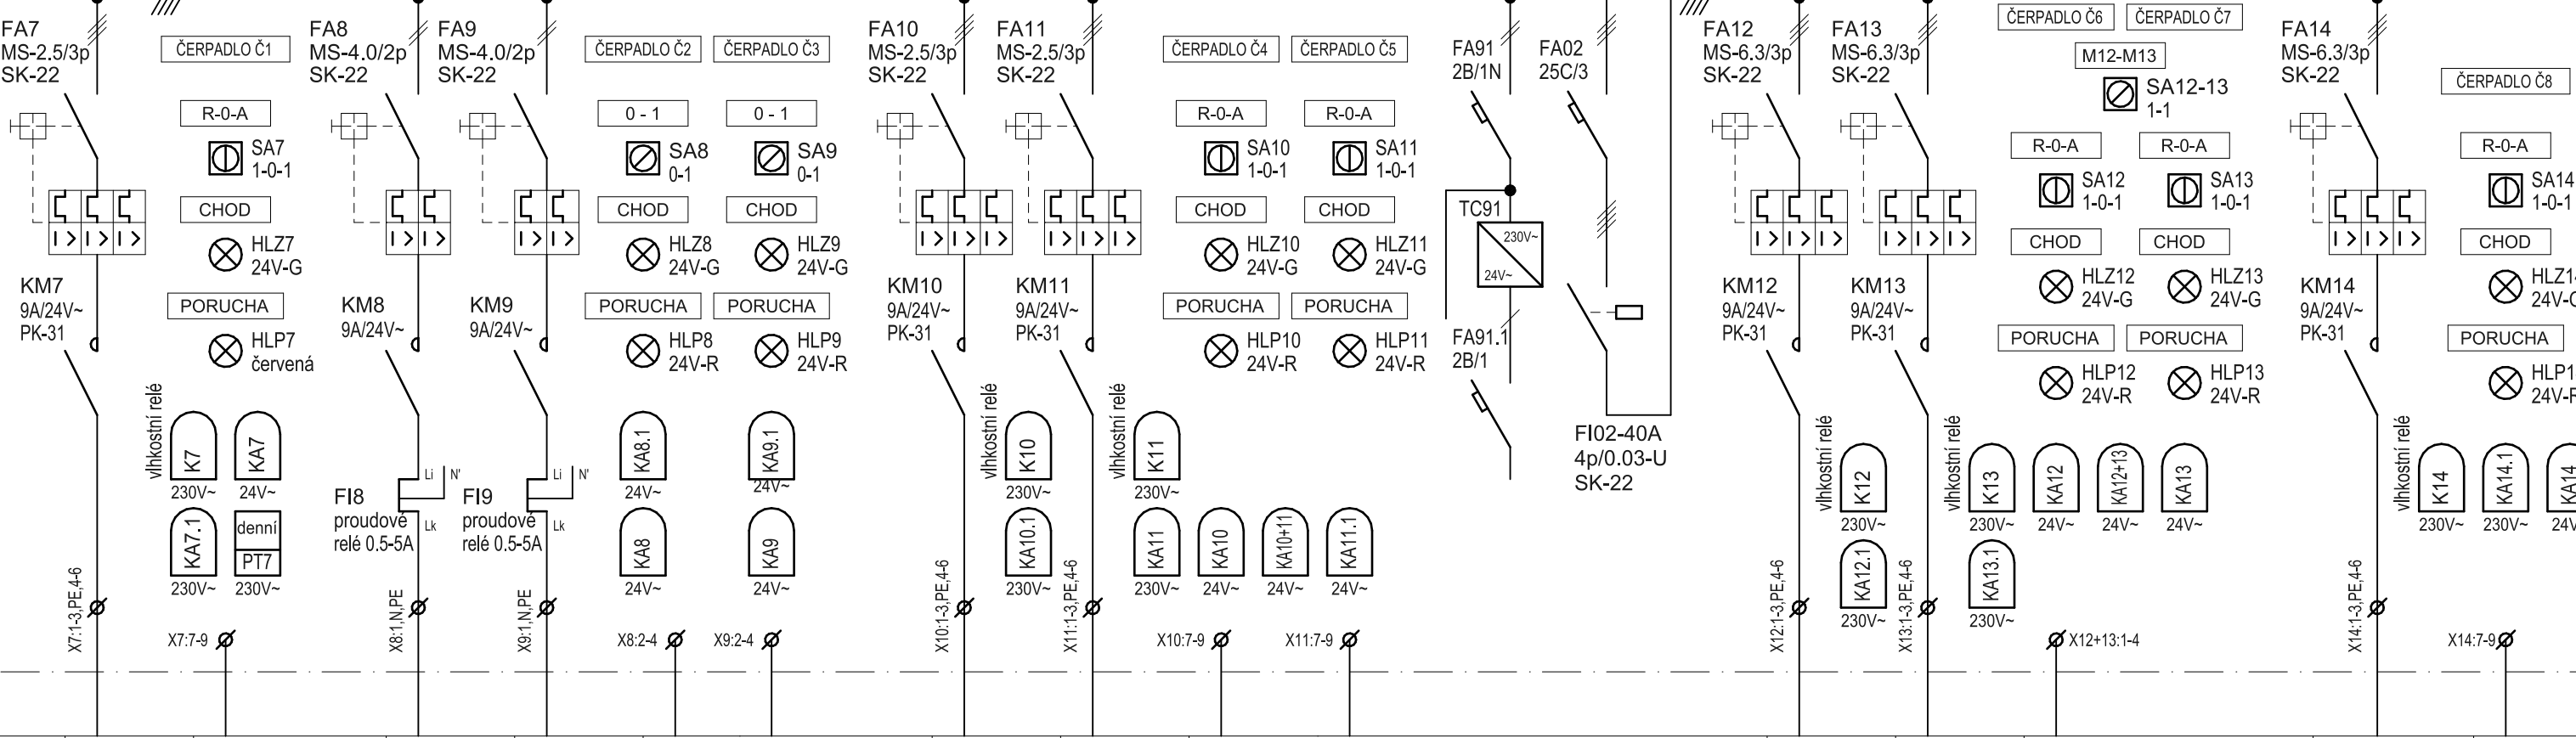

	čerpadlo ve VN	místní ovládání	čerpadlo v KJ1	čerpadlo v KJ2	místní ovládání		čerpadlo v KJ1	čerpadlo v KJ2	místní ovládání		čerpadlo 1 v JVV	čerpadlo 2 v JVV	místní ovládání	čerpadlo ve studni	místní ovládání	
	CYKY-J 7x1.5	CYKY-O 3x1.5	CYKY-J 3x2.5		CYKY-O 3x1.5		CYKY-J 7x1.5		CYKY-O 3x1.5		CYKY-J 7x2.5		CYKY-O 7x1.5		CYKY-J 7x2.5	CYKY-O 3x1.5
	M7 (Č1)	MS7	M8 (Č2)	M9 (Č3)	MS8	MS9	M10 (Č4)	M11 (Č5)	MS10	MS11	M12 (Č6)	M13 (Č7)	MS12+13		M14 (Č8)	MS14

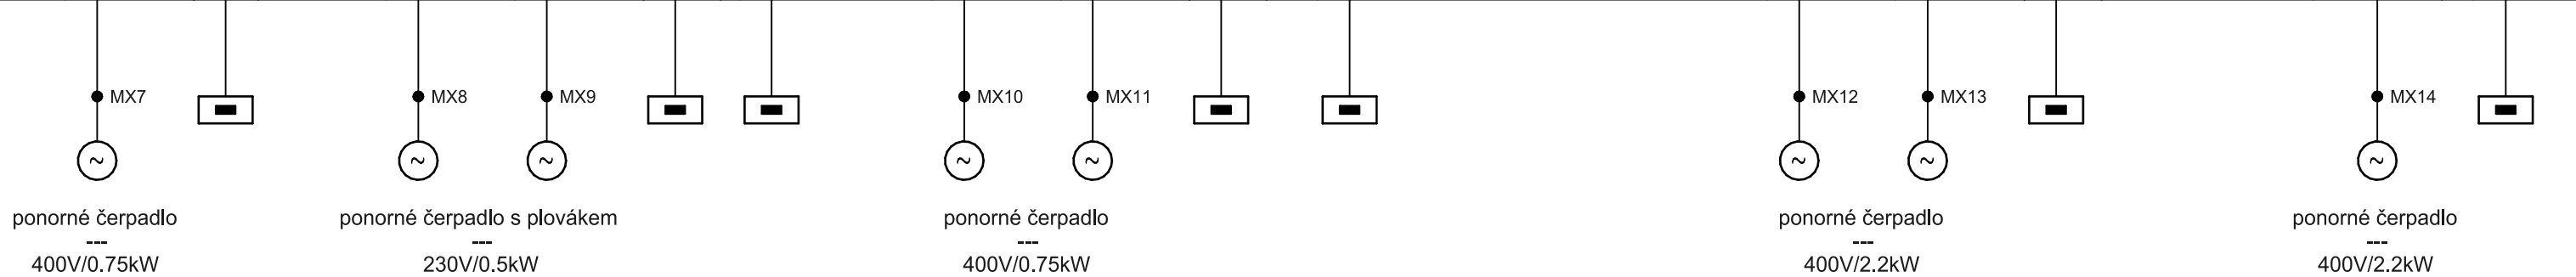

Ø 3x 2.5mm2

MÍST-0-RH

SA11
1-0-1

MS11

na zdi lisovny

Ø 4x 2.5mm2

MÍST-0-RH

SA12+13
1-0-1

M12 - 0 - M13

SA12-13
1-0-1

MS12+13

na nosné konstrukci u JVV

Ø 3x 2.5mm2

MÍST-0-RH

SA14
1-0-1

MS14

na nosné konstrukci u studně

Ø 3x 2.5mm2

MÍST-0-RH

SA15
1-0-1

MS15

na zábradlí u DN1

Ø 3x 2.5mm2

MÍST-0-RH

SA16
1-0-1

MS16

na zábradlí u DN2

Ø 3x 2.5mm2

MÍST-0-RH

SA17
1-0-1

MS17

na zábradlí u AN3

TYP MS (1 motor)

TYP MS (2 motory)

SOUSTAVA

JM.PROUD

ZKRAT.ODOLNOST

KRYTÍ

ØCHRANA PŘED ÚRAZEM ELEKTRICKÝM PROUDEM

ŽIVÝCH ČÁSTÍ

NEŽIVÝCH ČÁSTÍ

- plastová skříňka pro 1 ovladač

- plastová skříňka pro 2 ovladače

- 2~50Hz, 24V/PELV

- 6 A

- 10 kA

- IP 66

- KRYTÍM A IZOLACÍ

- AUTOMATICKÝM ODPOJENÍM OD ZDROJE

Ing. MIROSLAV POULP

autorizace elektrotechnik

ČKAIT - 0600625

AKCE	JENEČ - ROZŠÍŘENÍ A INTENZIFIKACE ČOV D.2 Dokumentace technických a technologických zařízení	STUPEŇ / DATUM	DPS / 09.2020
		FORMÁT	2 A4
PŘÍLOHA	TECHNOLOGICKÁ ELEKTROINSTALACE, M+R Rozvaděč RH - list č.3	LIST / POČET LISTŮ	D.2.11.4.3 3 / 6