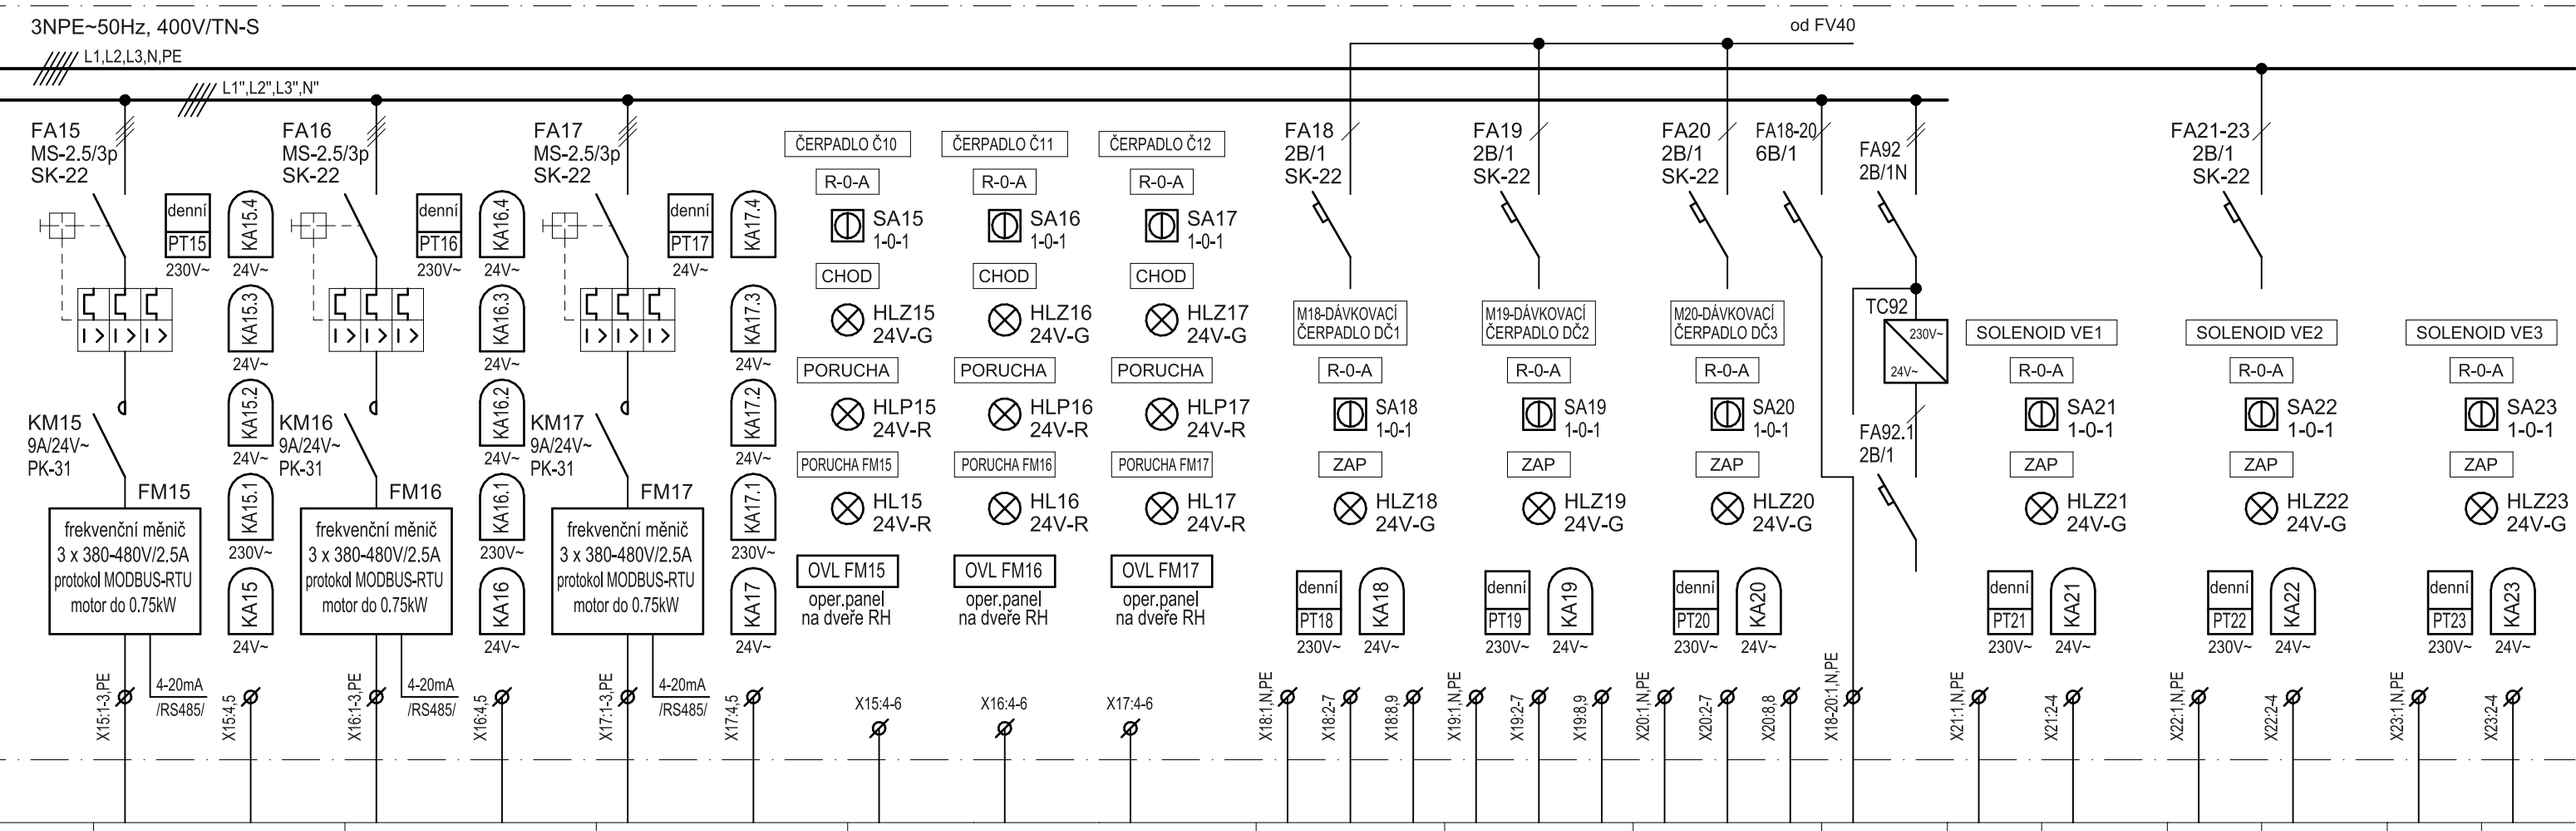

	recirkulační vrtulové čerpadlo v DN1		recirkulační vrtulové čerpadlo v DN2		recirkulační vrtulové čerpadlo v DN3		místní ovládání			dávkovací čerpadlo 1			dávkovací čerpadlo 2			dávkovací čerpadlo 3			temperace	provzduš.VN	místní ovládání	provzduš.D1	místní ovládání	provzduš.D2	místní ovládání
	NYCY-J 4x1,5/1,5	CYKY-O 3x1,5	NYCY-J 4x1,5/1,5	CYKY-O 3x1,5	NYCY-J 4x1,5/1,5	CYKY-O 3x1,5	CYKY-O 3x1,5			-J 3x1,5	-O 7x1,5	JYTY 4x1	-J 3x1,5	-O 7x1,5	JYTY 4x1	-J 3x1,5	-O 7x1,5	JYTY 4x1	CYKY-J 3x1,5	CYKY-J 3x1,5	CYKY-O 3x1,5	CYKY-J 3x1,5	CYKY-O 3x1,5	CYKY-J 3x1,5	CYKY-O 3x1.
	M15 (Č10)		M16 (Č11)		M17 (Č12)		MS15	MS16	MS17	RM18-20/M18 (DČ1)			RM18-20/M19 (DČ2)			RM8-20/M20 (DČ3)			RM18-20	Y1 (VE1)	MS21	Y2 (VE2)	MS22	Y3 (VE3)	MS23

TYP MS (1 solenoid)	- plastová skříňka pro 1 ovladač
SOUSTAVA	- 2~50Hz, 24V/PELV
JM.PROUD	- 6 A
ZKRAT.ODOLNOST	- 10 kA
KRYTÍ	- IP 66
OCHRANA PŘED ÚRAZEM ELEKTRICKÝM PROUDEM	
ŽIVÝCH ČÁSTÍ	- KRYTÍM A IZOLACÍ
NEŽIVÝCH ČÁSTÍ	- AUTOMATICKÝM ODPOJENÍM OD ZDROJE

Ing. MIROSLAV POLÁNY, Autorizovaný technik pro technologická zařízení elektrotechnická, ČKAIT - 0600625

AKCE	JENEČ - ROZŠÍŘENÍ A INTENZIFIKACE ČOV D.2 Dokumentace technických a technologických zařízení	STUPEŇ / DATUM	DPS / 09.2020
		FORMÁT	2 A4
PŘÍLOHA	TECHNOLOGICKÁ ELEKTROINSTALACE, M+R Rozvaděč RH - list č.4	LIST / POČET LISTŮ 4 / 6	D.2.11.4.4