


ROZŠÍŘENÍ A INTENZIFIKACE ČOV JENEČ

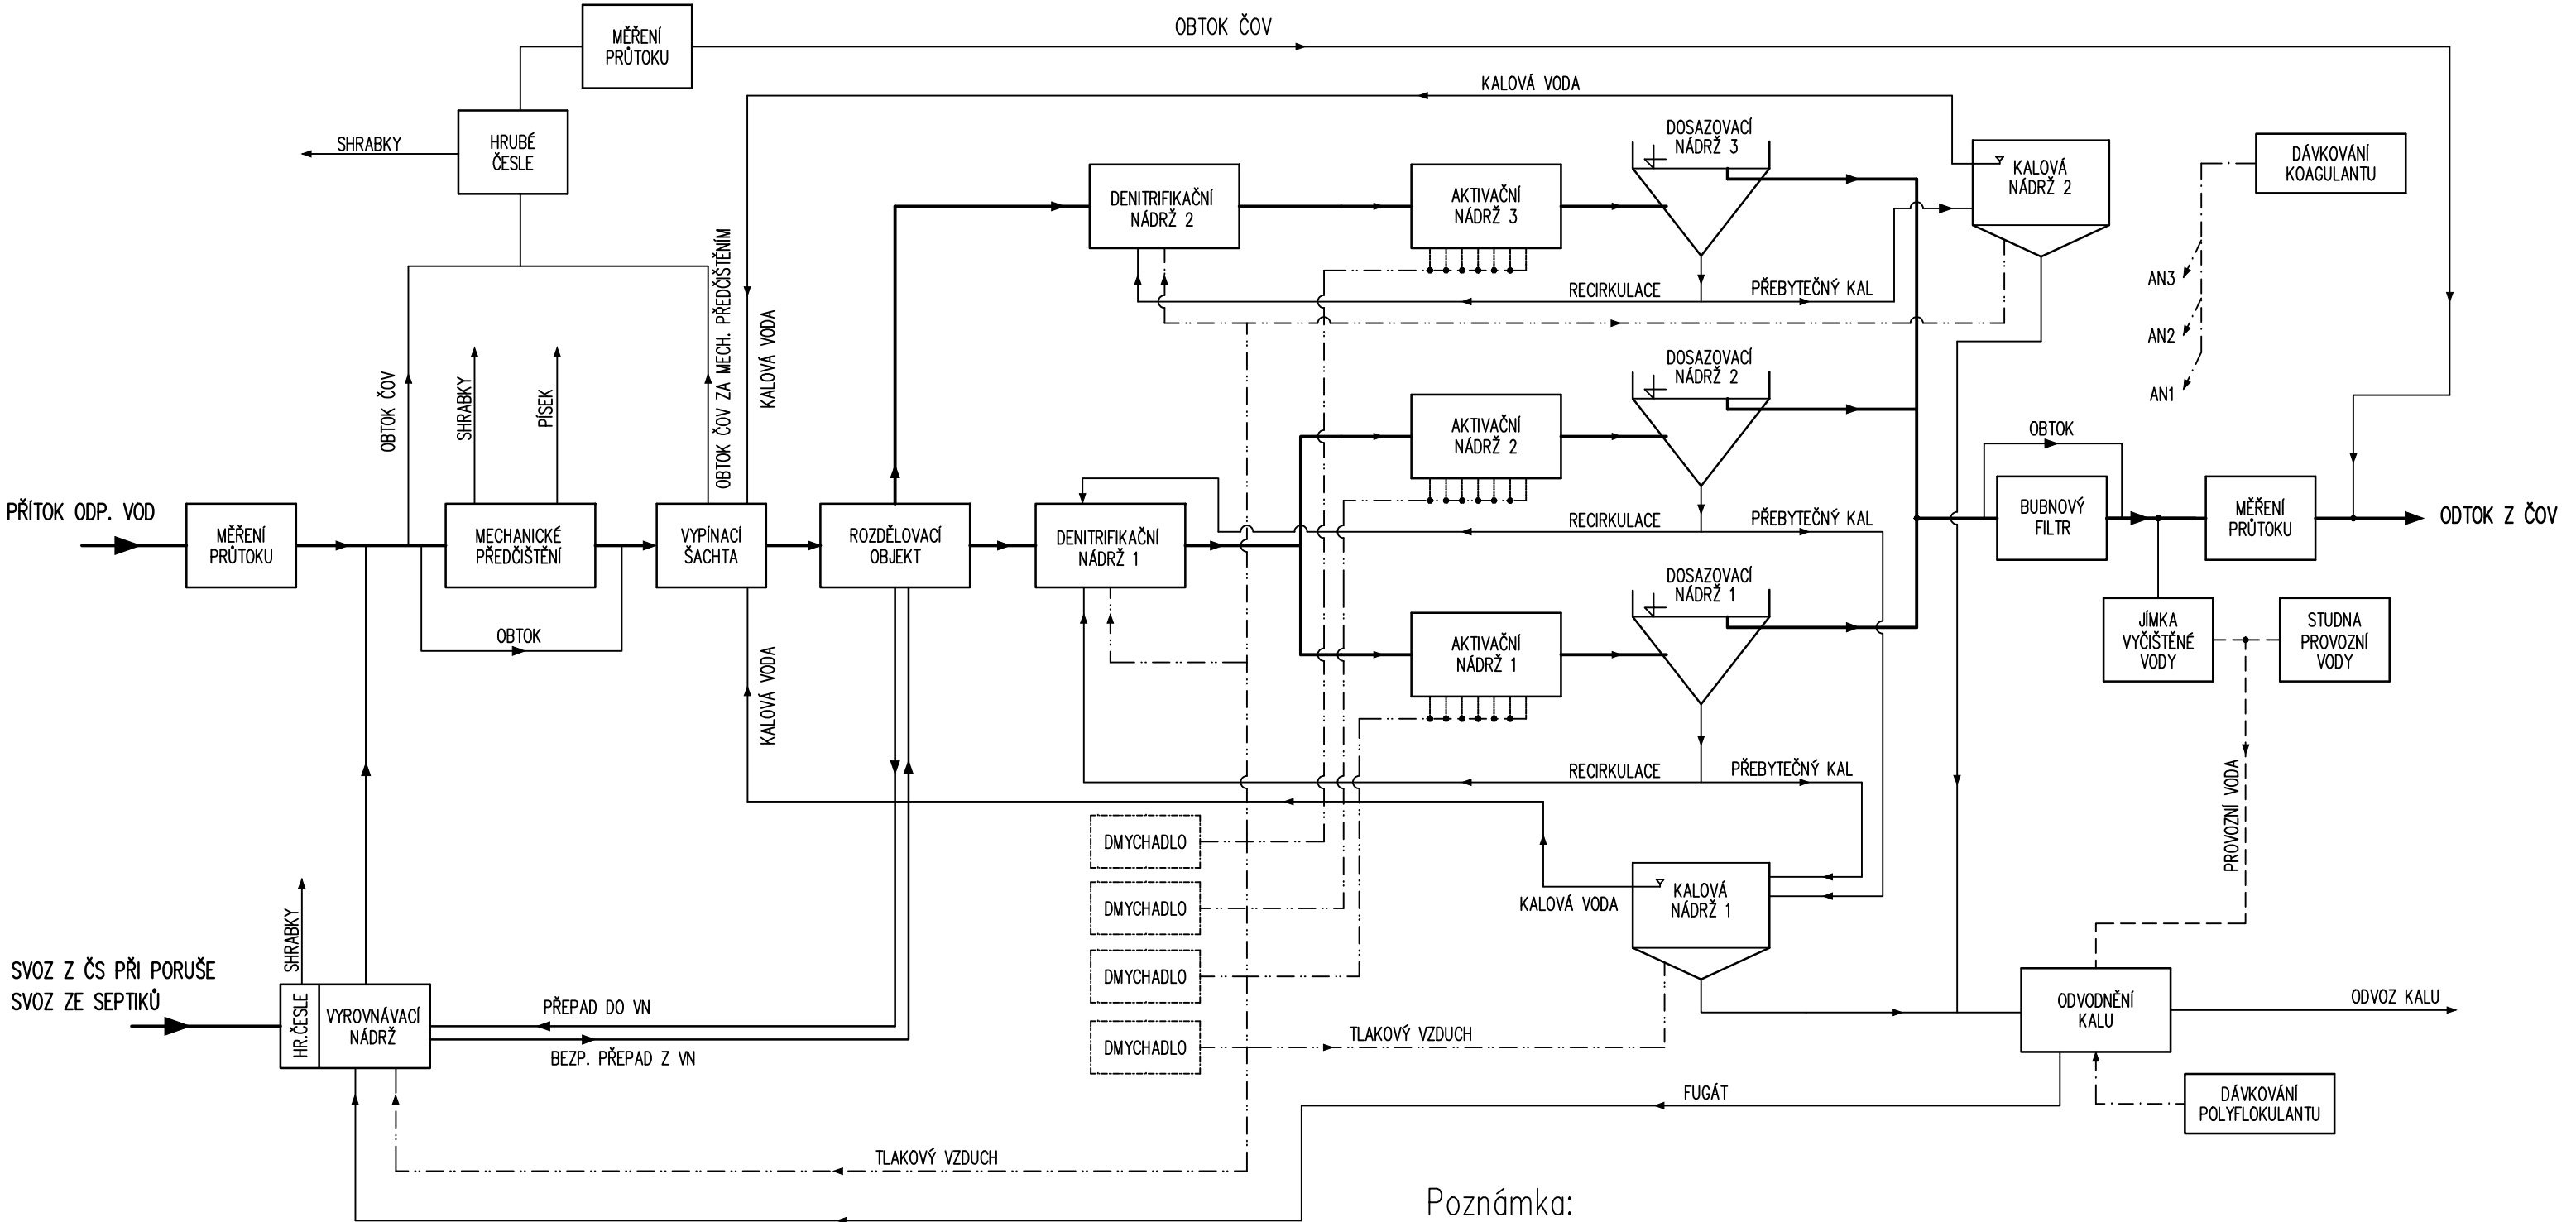

Poznámka:
Nové zařízení je kresleno červeně.

VYPRACOVAL	PROJEKTANT	HLAV. INŽ. PROJEKTU	AUTORIZOVANÁ OSOBA	PIK V Í T E K Inženýrská a projektová kancelář	
KOTEK	KOTEK	ING. DALÍK	ING. DALÍK		
INVESTOR OBEC JENEČ		OsRP ČERNOŠICE	KÚ STŘEDOČESKÝ		
NÁZEV STAVBY JENEČ ROZŠÍŘENÍ A INTENZIFIKACE ČOV				ATELIER	ČÍS. SOUPRAVY
				PRAHA	
				DATUM	
				10/2020	
				STUPEŇ	
OBSAH VÝKRESU PRŮTOKOVÉ SCHÉMA				DPS	
				FORMÁT	
				MĚŘÍTKO	
				SOUBOR	
				ZAK. ČÍSLO	ČÍS. VÝKRESU
				20-083	D.2.3