




Půdorys

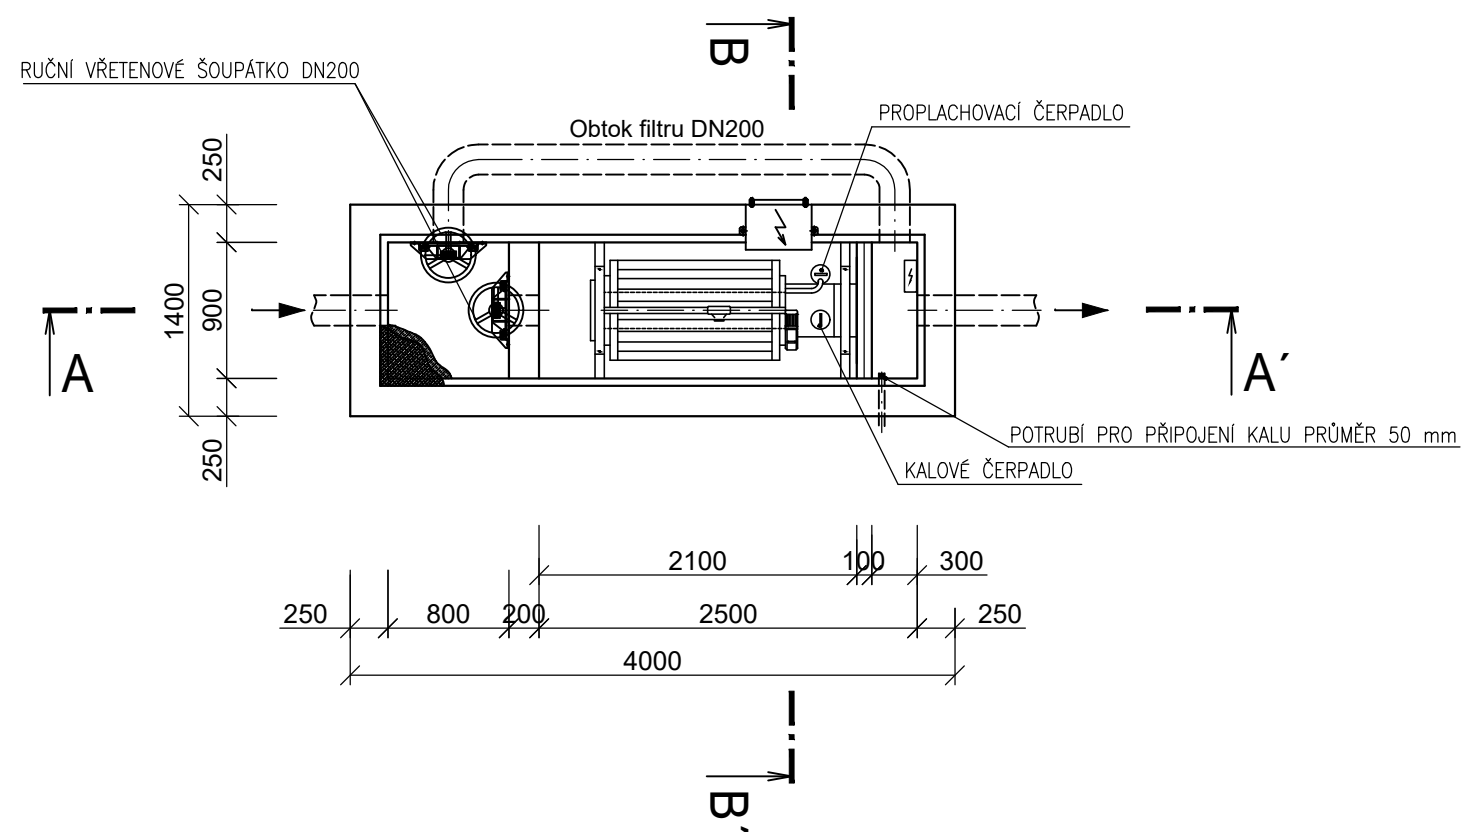

Řez B - B'

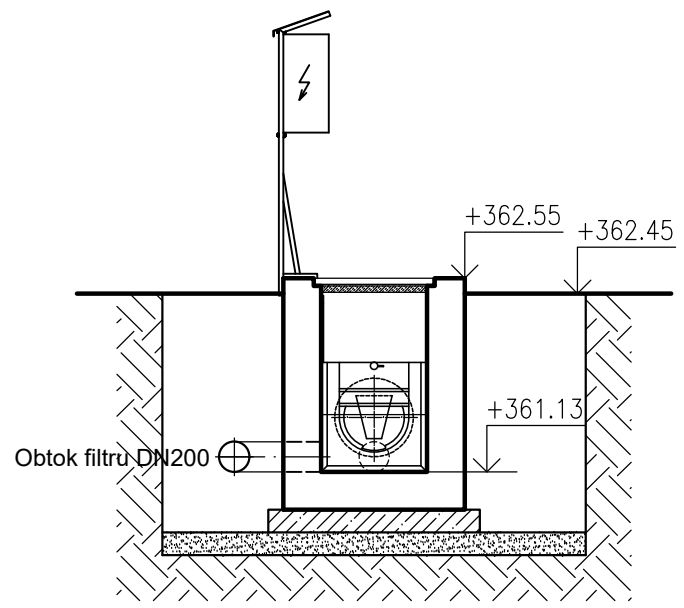

Řez A - A'

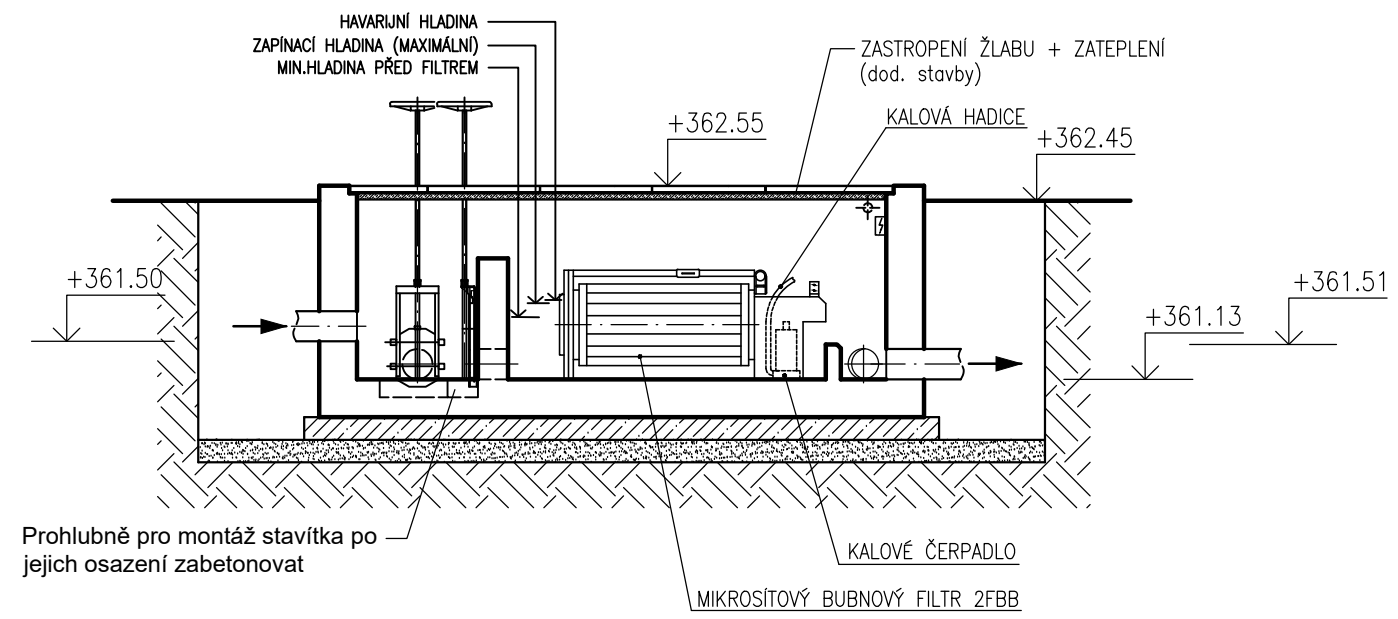

VYPRACOVAL	PROJEKTANT	HLAV. INŽ. PROJEKTU	AUTORIZOVANÁ OSOBA	PIK V Í T E K Inženýrská a projektová kancelář		
KOTEK	KOTEK	ING. DALÍK	ING. DALÍK			
INVESTOR OBEC JENEČ		OsRP ČERNOŠICE	KÚ STŘEDOČESKÝ			
NÁZEV STAVBY JENEČ ROZŠÍŘENÍ A INTENZIFIKACE ČOV				ATELIER	PRAHA	ČÍS. SOUPRAVY
				DATUM	10/2020	
				STUPEŇ	DPS	
				FORMÁT	2xA4	
				MĚŘÍTKO	1:50	
				SOUBOR		
OBSAH VÝKRESU MIKROSÍTOVÝ BUBNOVÝ FILTR				ZAK. ČÍSLO		ČÍS. VÝKRESU
				20-083		
						D.2.9