


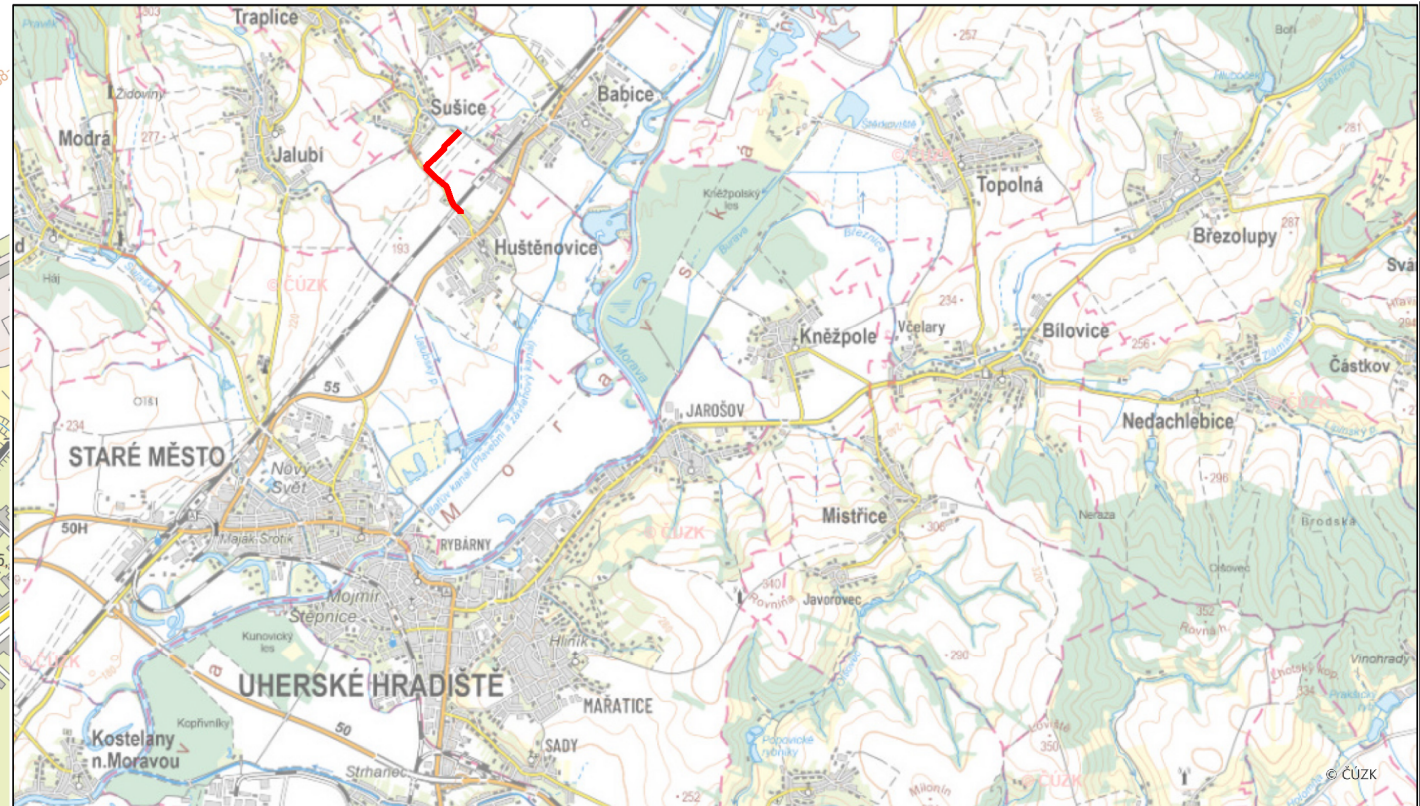

VÝTLAČNÉ POTRUBÍ



-	-	-
<i>Revize</i>	<i>Popis revize</i>	<i>Datum revize</i>



AQUA PROCON s.r.o.
Projektová a inženýrská společnost
Palackého třída 768/12, 612 00 Brno
Tel.: +420 541 426 011
E-mail: info@aquaprocon.cz
www.aquaprocon.cz

<i>Vedoucí projektu</i>	Ing. Monika Fazekas
<i>Vedoucí dílčího projektu</i>	
<i>Zodpovědný projektant</i>	Ing. Monika Fazekas
<i>Vypracoval</i>	Ing. Barbora Kozová
<i>Kontroloval</i>	Ing. Jan Polášek

<i>Investor</i>	Slovácké vodárny a kanalizace, a. s.
<i>Objednatel</i>	Slovácké vodárny a kanalizace, a. s.

Formát	2A4	Měřítko	Stupeň	DPS	Datum	06/2025	Zakázkové číslo	1642624-50
--------	-----	---------	--------	-----	-------	---------	-----------------	------------

Projekt

SUŠICE - ODKANALIZOVÁNÍ OBCE

02 - PROJEKT VÝTLAČNÉHO POTRUBÍ
02.C - SITUAČNÍ VÝKRESY

Souprava

Příloha	SITUAČNÍ VÝKRES ŠIRŠÍCH VZTAHŮ	Číslo přílohy 02.C.1	Revize 0
---------	--------------------------------	-------------------------	-------------