


VZOROVÝ VÝKRES ULOŽENÍ POTRUBÍ HDPE RC 100

BEZ VÝSKYTU PODZEMNÍ VODY

POD HLADINOU PODZEMNÍ VODY

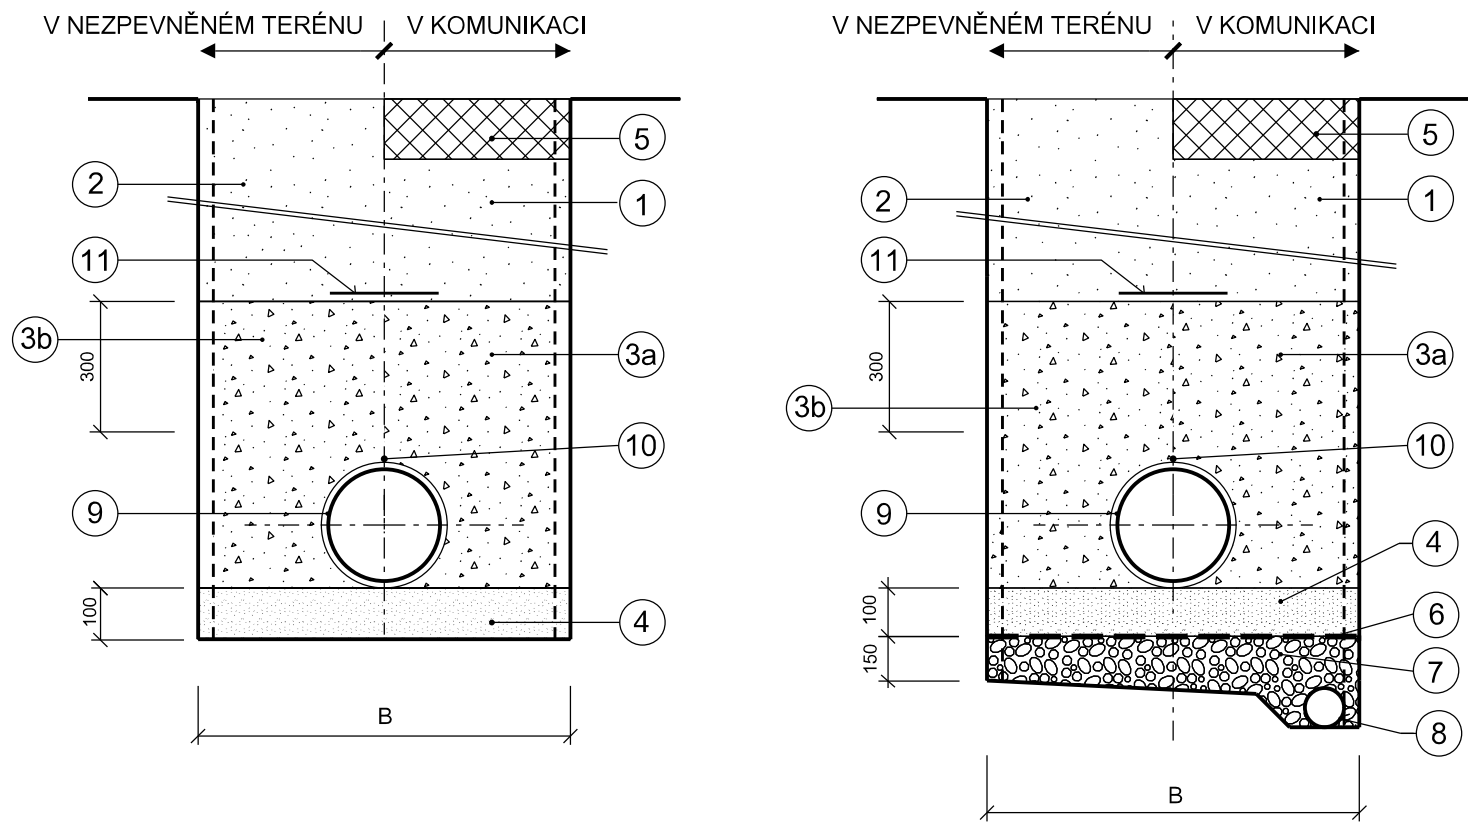

- LEGENDA:
- 1. Zásyp - komunikace a 1,5 m od komunikace - nesoudržný nesedavý materiál - štěrkopísek, štěrk. Hutněný na relativní hutnost ID > 0,95. Kontrola hutnění v komunikaci na zemní pláni Ed2 > 45 Mpa, Ed2 / Ed1 < 2,5, vše za přirozeného stavu vlhkosti.
 - 2. Zásyp - nepojížděné plochy - zásyp zeminou z výkopu - hutněný na stejnou míru jako okolní terén
 - 3. Obsyp štěrkopískem (0-16 mm), max. zrno 20 mm, hutněný po vrstvách max. 15 cm na 95% PS
 - 3a. Hutněný obsyp - komunikace, 1,5 m od komunikace: nesoudržný, nesedavý vhodný obsypový materiál - štěrkopísek, max. zrno 20 mm, bez ostrohranných částic, hutnění dle bodu 1
 - 3b. Hutněný obsyp - nepojížděné plochy: původní materiál - maximální zrno 20 mm, bez ostrohranných částic hutnění podle předpisu výrobce potrubí
 - 4. Hutněný podsyp: písek, štěrkopísek - max. zrno 20 mm, bez ostrohranných částic, hutnění podle předpisu výrobce potrubí
 - 5. Konstrukce vozovky
 - 6. Separační geotextilie 300g/m2
 - 7. Hutněný štěrk
 - 8. Drenážní trubka PVC DN 100 (po ukončení stavby zaslepit)
 - 9. Potrubí dle tabulky v legendě
 - 10. Kovový vodič CYKY 6 mm² (vodič bude umístěn na vrcholu potrubí a bude k němu připevněn plastovými pásky)
 - 11. Varovná folie dle ČSN EN 12613

	MIN. ŠÍŘKA RÝHY (včetně příložného pažení - tl. 50 mm)	MIN. ŠÍŘKA RÝHY (včetně pažících boxů - tl. 150 mm)
DN	B	B
90	900	1100
125	900	1100

PŘI SOUBĚHU DALŠÍCH POTRUBÍ SE ROZŠÍŘUJE O d+400 mm

- POZNÁMKY:
- PŘED ZAHÁJENÍ VÝKOPOVÝCH PRACÍ ZHOTOVITEL ZAJISTÍ VYTYČENÍ VEŠKERÝCH INŽENÝRSKÝCH SÍTÍ V ZÁJMOVÉM ÚZEMÍ STAVBY JEJICH SPRÁVCI A JEJICH NASONDOVÁNÍ
 - PODMÍNKY JEDNOTLIVÝCH SPRÁVCŮ BUDOU DODRŽENY

-	-	-
Revize	Popis revize	Datum revize

AQUA PROCON AQUA PROCON s.r.o. Projektová a inženýrská společnost Palackého třída 768/12, 612 00 Brno Tel.: +420 541 426 011 E-mail: info@aquaprocon.cz www.aquaprocon.cz	
Vedoucí projektu	Ing. Monika Fazekas
Vedoucí dílčího projektu	
Zodpovědný projektant	Ing. Monika Fazekas
Vypracoval	Ing. Barbora Kozová
Kontroloval	Ing. Jan Polášek

Investor	Slovácké vodárny a kanalizace, a. s.
Objednatel	Slovácké vodárny a kanalizace, a. s.

Formát	2A4	Měřítko	Stupeň	DPS	Datum	06/2025	Zakázkové číslo	1642624-50
--------	-----	---------	--------	-----	-------	---------	-----------------	------------

Projekt		SUŠICE - ODKANALIZOVÁNÍ OBCE	
		02 - PROJEKT VÝTLAČNÉHO POTRUBÍ	
		02.D - DOKUMENTACE OBJEKTŮ A TECHNICKÝCH A TECHNOLOGICKÝCH ZAŘÍZENÍ	
		02.D.1 - DOKUMENTACE STAVEBNÍHO NEBO INŽENÝRSKÉHO OBJEKTU	
		02.D.1.1 - SO 02 - KANALIZAČNÍ VÝTLAK	
		02.D.1.1.7 - VZOROVÉ VÝKRESY	
		Souprava	
Příloha		Číslo přílohy	Revize
VZOROVÝ VÝKRES ULOŽENÍ POTRUBÍ HDPE RC 100		02.D.1.1.7.1	0