
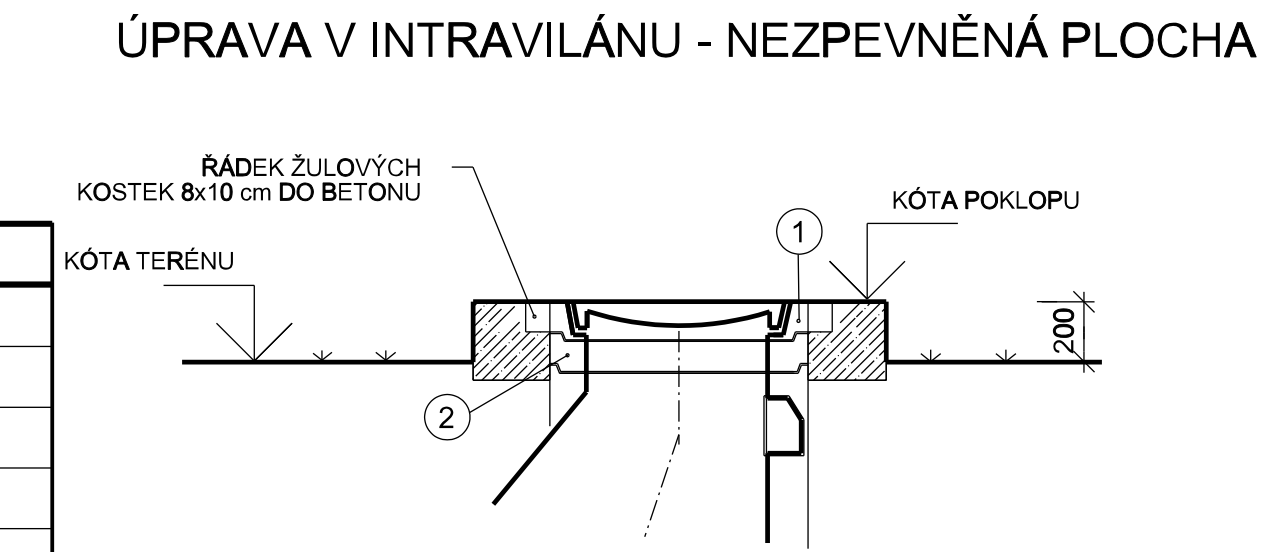
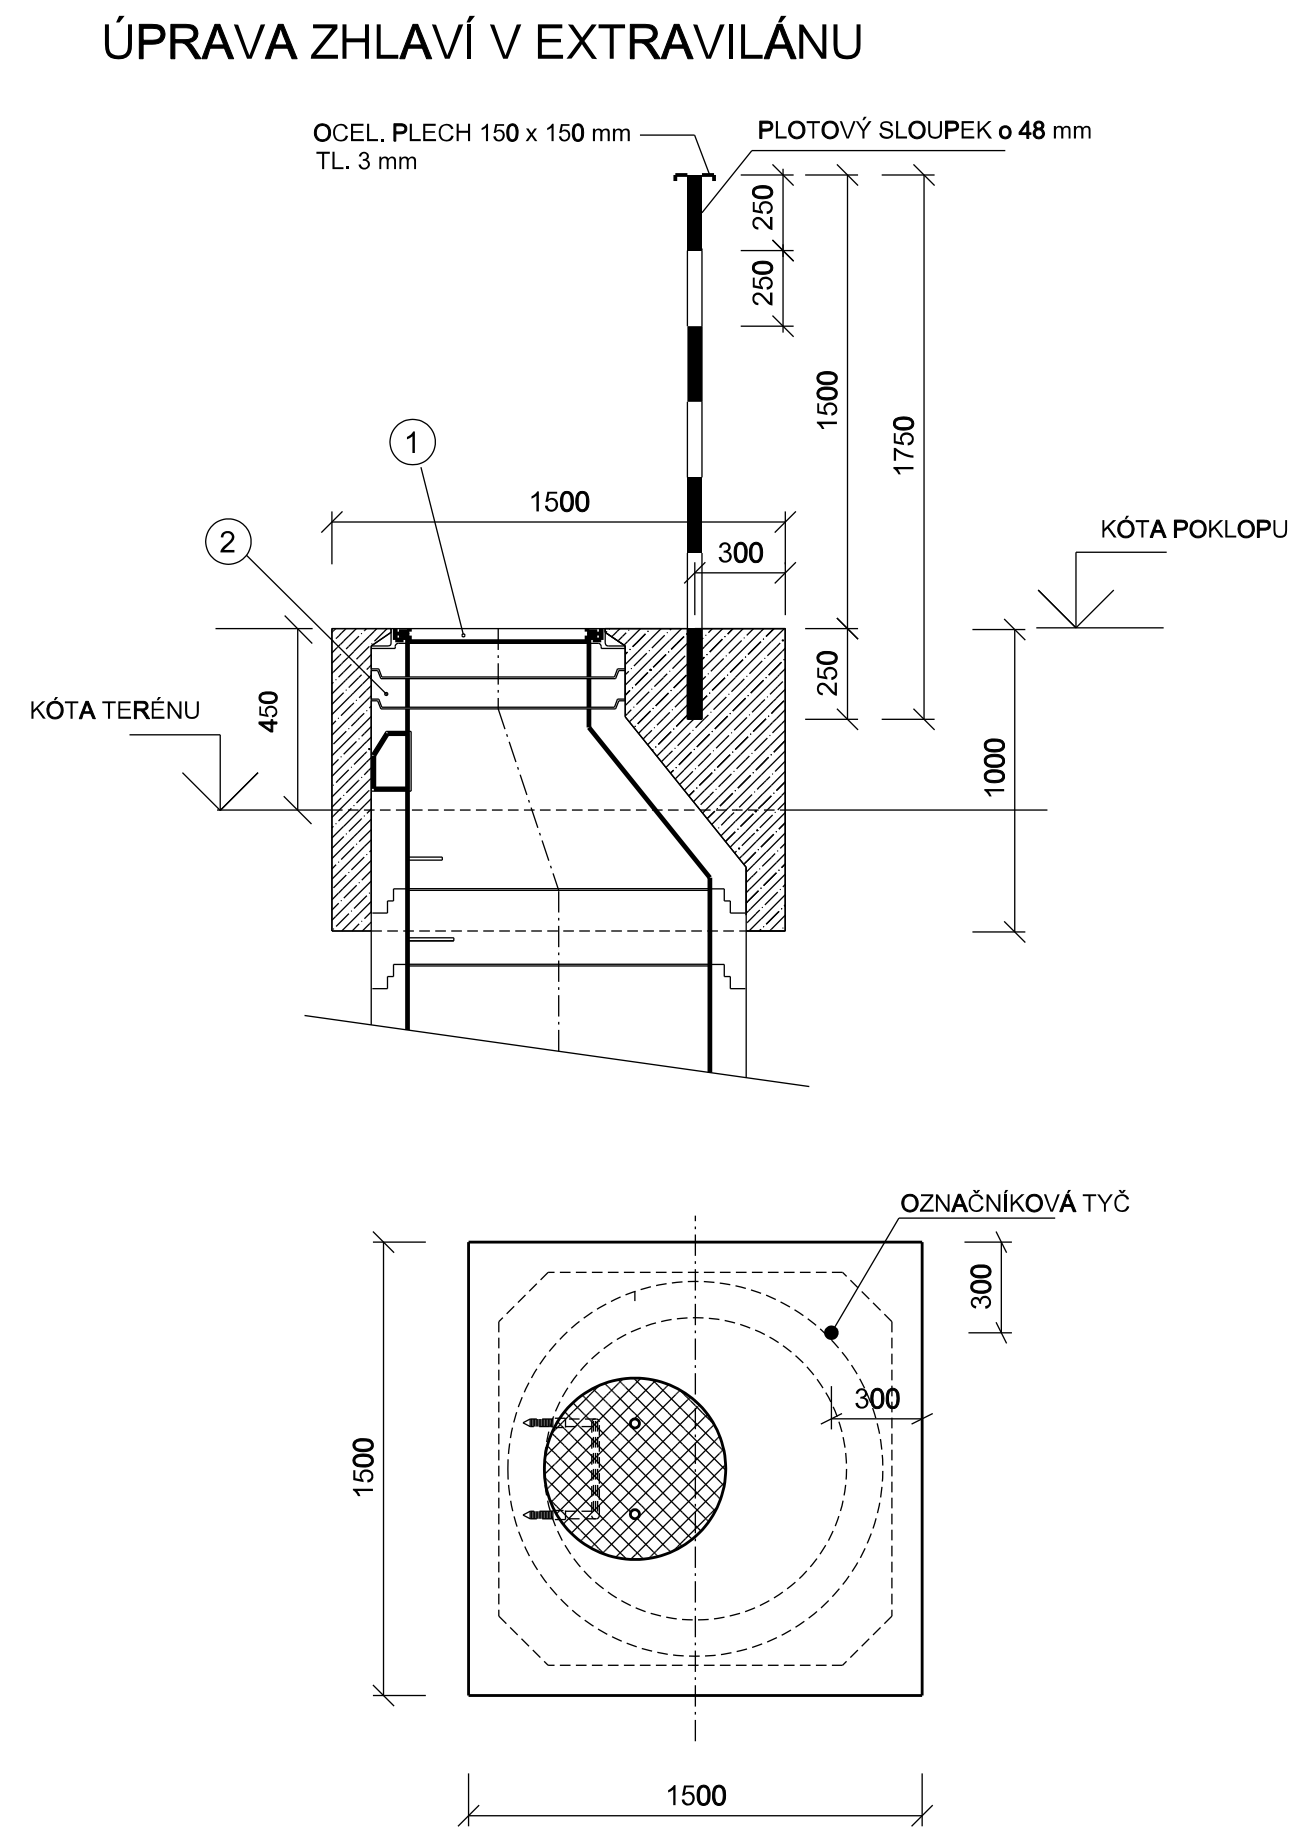
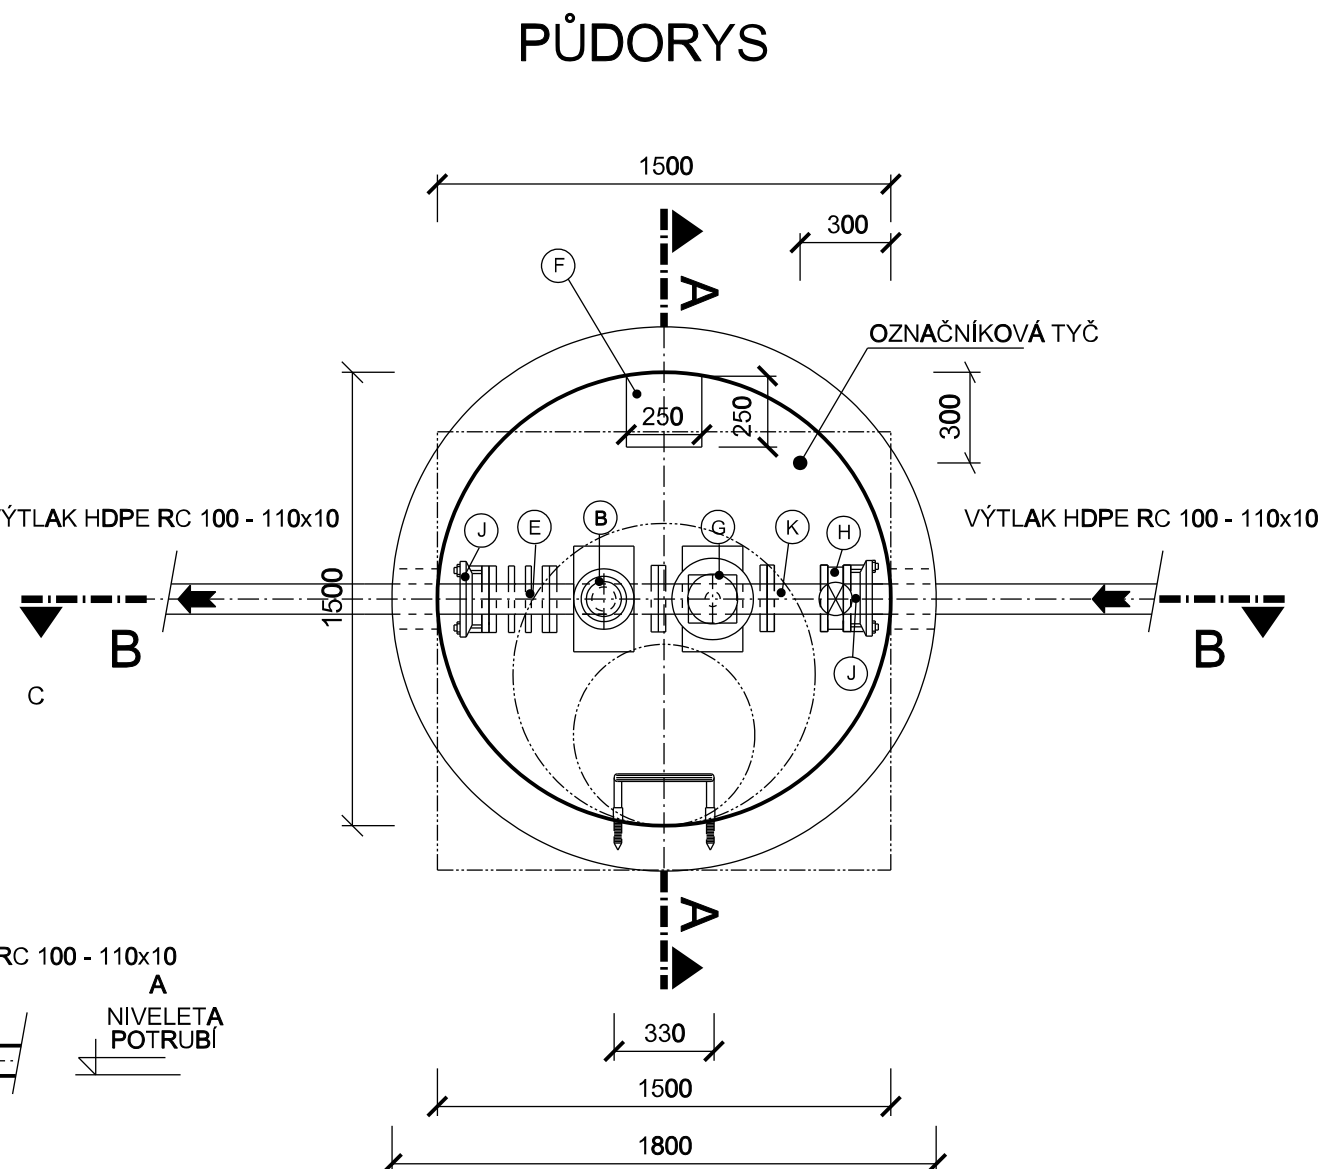
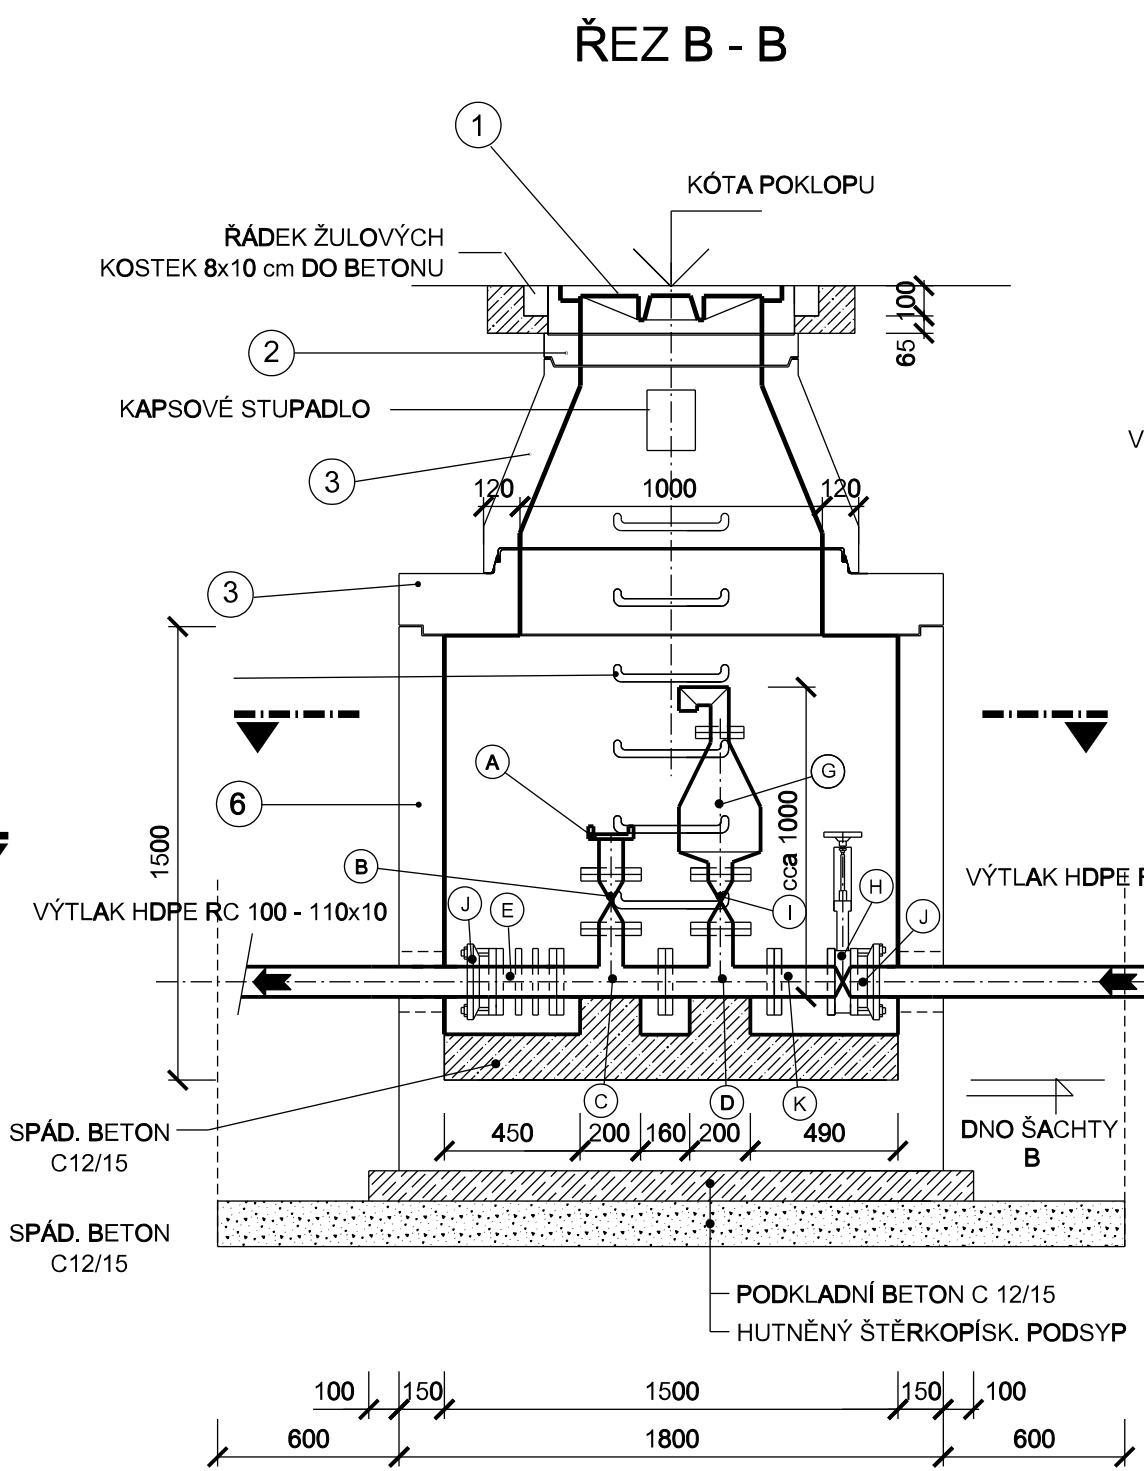


VZOROVÝ VÝKRES ČISTÍCÍ A VZDUŠNÍKOVÉ ŠACHTY

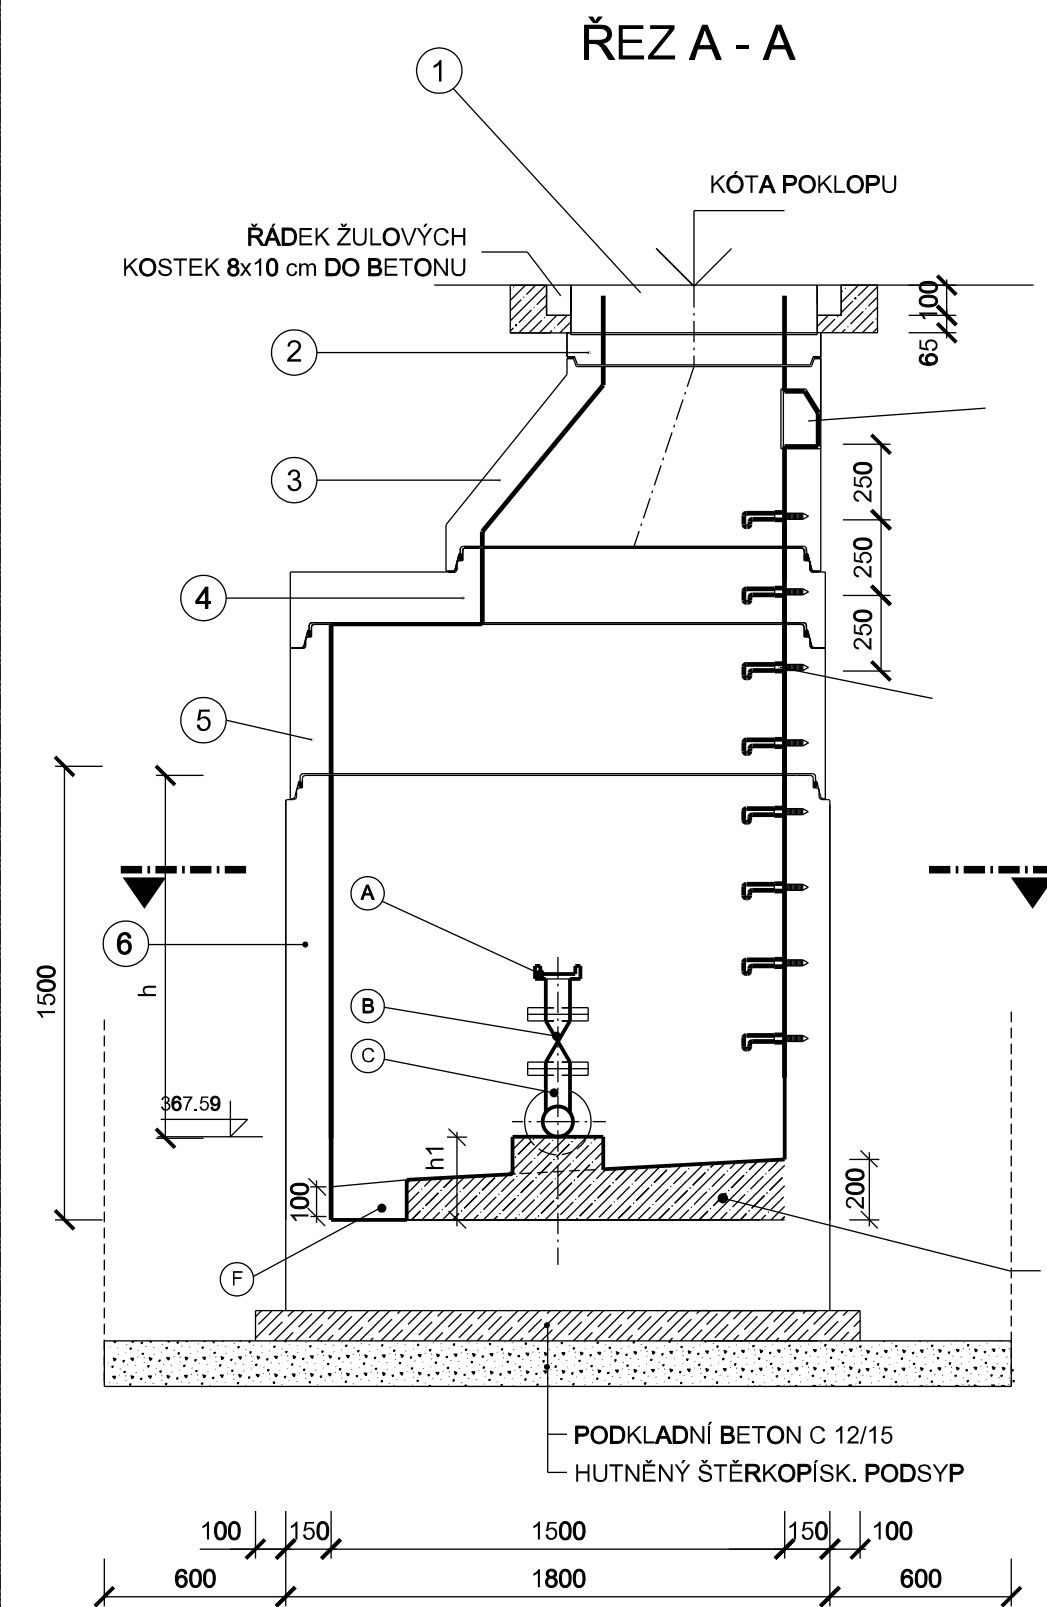

LEGENDA

Č.	POLOŽKY VYBRANÉ Z KATALOGU ŠACHTOVÝCH BET. DÍLCŮ
1	ŠACHTOVÝ POKLOP KANALIZAČNÍ - TŘ. D 400, B 125, A 75
2	VYROVNÁVACÍ PRSTENEC 63/4, 6, 8, 10, 12
3	ŠACHTOVÝ KÓNUS S HRDLEM 100/63x58
4	PŘECHODOVÁ ŠACHETNÍ DESKA 150-100/25
5	ŠACHTOVÁ SKRUŽ S HRDLEM A SE STUPADLY 100/50, 100 - vnitřní průměr DN 1500
6	ŠACHTOVÉ DNO S HRDLEM A SE STUPADLY DLE DIN 19555- atypický dílec

POZNÁMKA

- STUPADLA BUDOU POUŽITA ŽEBŘÍKOVÁ OCELOVÁ S ANTIKOROZIVNÍM PE POVLAKEM VSAZENÁ PŘI VÝROBĚ.
- VE VSTUPNÍM KONICKÉM PROFILU BUDE POUŽITO ŽEBŘÍKOVÉ STUPADLO S ODSUPEM OD STĚNY 150 mm
- A HORNÍ STUPADLO BUDE ŘEŠENO JAKO KAPSOVÉ.
- VODOTĚSNOST ZAJIŠŤUJE PRÝŽOVÝ PROGRESIVNÍ SPOJ
- VÝPIS ARMATUR JE UVEDEN PRO VÝTLAK DN100, PRO VÝTLAK DN80 PLATÍ ÚDAJE V ZÁVORCE

VÝPIS ARMATUR

Č.	OZNAČENÍ
A	PŘÍRUBA S NAŠROUBOVANOU HASIČSKOU SPOJKOU typ A110
B	ŠOUPÁTKO S RUČNÍM KOLEM DN100
C	T kus - TVÁRNÁ LITINA - T100/100 (T80/80 + R80/100)
D	T kus - TVÁRNÁ LITINA - T100/80 (T80/80)
E	MONTÁŽNÍ VLOŽKA DN100 (DN80)
F	ČERPACÍ JÍMKA 250 x 250 x 100
G	ODVZDUŠŇOVACÍ A ZAVZDUŠŇOVACÍ VENTIL DN80
H	DESKOVÉ ŠOUPÁTKO S RUČNÍM KOLEM DN100 (DN80)
I	ŠOUPÁTKO S RUČNÍM KOLEM DN80
J	PŘÍRUBOVÝ ADAPTÉR (ALT. TOČIVÁ PŘÍRUBA + LEMOVÝ NÁKRUŽEK)
K	FF kus DN 100 - dl. 200 mm (DN80)

AQUA PROCON s.r.o.
Projektová a inženýrská společnost
Palackého třída 768/12, 612 00 Brno
Tel.: +420 541 426 011
E-mail: info@aquaprocon.cz
www.aquaprocon.cz

Vedoucí projektu Ing. Monika Fazekas
Vedoucí dílčího projektu
Zodpovědný projektant Ing. Monika Fazekas
Výpracoval Ing. Barbora Kozová
Kontroloval Ing. Jan Polášek

Investor Slovácké vodárny a kanalizace, a. s.
Objednatel Slovácké vodárny a kanalizace, a. s.

Formát A4 Měřítko Stupeň DPS Datum 06/2025 Zákazkové číslo 1642624-50

Projekt SUŠICE - ODKANALIZOVÁNÍ OBCE

02 - PROJEKT VÝTLAČNÉHO POTRUBÍ
02.D - DOKUMENTACE OBJEKTŮ A TECHNICKÝCH A TECHNOLOGICKÝCH ZAŘÍZENÍ
02.D.1 - DOKUMENTACE STAVEBNÍHO NEBO INŽENÝRSKÉHO OBJEKTU
02.D.1.1 - SO 02 - KANALIZAČNÍ VÝTLAK
02.D.1.1.7 - VZOROVÉ VÝKRESY

Příloha VZOROVÝ VÝKRES ČISTÍCÍ A VZDUŠNÍKOVÉ ŠACHTY Číslo přílohy 02.D.1.1.7.2 Revize 0