


VZOROVÝ VÝKRES ČISTÍCÍ A KALNÍKOVÉ ŠACHTY

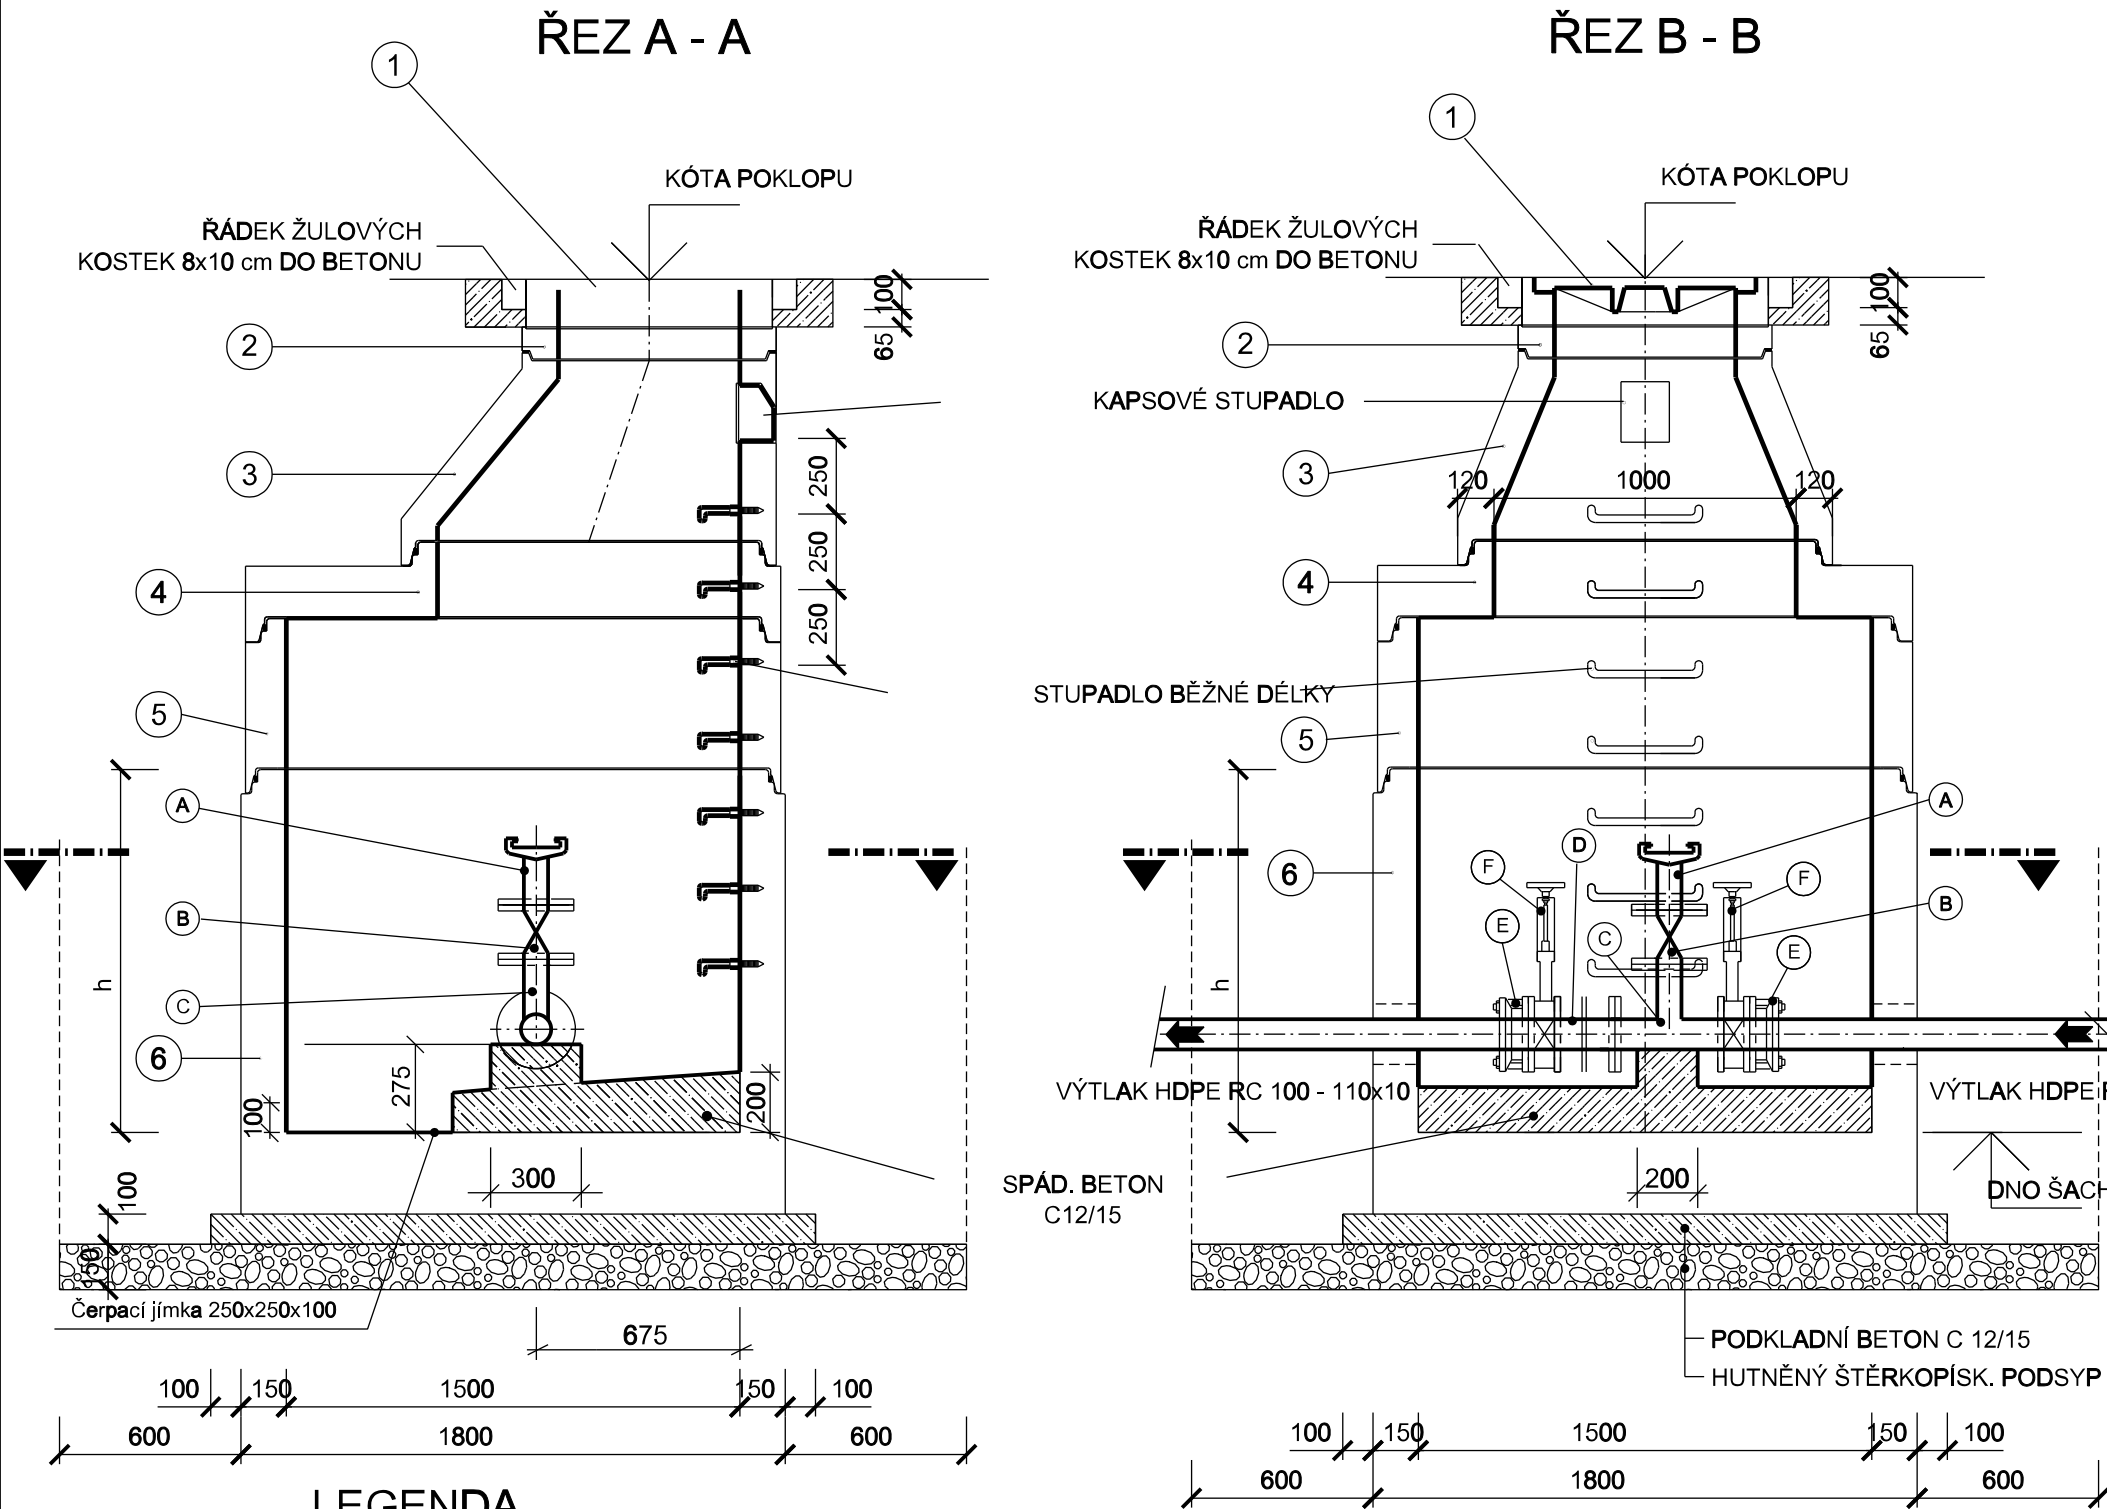



LEGENDA

Č.	POLOŽKY VYBRANÉ Z KATALOGU ŠACHTOVÝCH BET. DÍLCŮ
1	ŠACHTOVÝ POKLOP KANALIZAČNÍ - TR. D 400, B 125, A 75
2	VYROVNÁVACÍ PRSTENEC 63/4, 6, 8, 10, 12
3	ŠACHTOVÝ KÓNUS S HRDLEM 100/63x58
4	PŘECHODOVÁ ŠACHETNÍ DESKA 150-100/25
5	ŠACHTOVÁ SKRUŽ S HRDLEM A SE STUPADLY 100/50, 100 - vnitřní průměr DN 1500
6	ŠACHTOVÉ DNO S HRDLEM A SE STUPADLY DLE DIN 19555 - atypický dílec


VÝPIS ARMATUR

Č.	OZNAČENÍ	VÝTLAK DN80
A	Příruba s našroubovanou hasičskou půlspojkou (bajonet) typ A110	1x
B	Šoupátko s ručním kolem DN80, DN100	1x
C	T - kus - tvárná litina - T80/80, L = 330mm + R100/80	1x
D	Montážní vložka DN80, DN100, L = 200mm	1x
E	Přírubový adaptér DN80, DN100,	2x
F	Deskové šoupátko seřvené mezi příruba + ruční kolo na šoupátko, L = 70mm	2x

ÚPRAVA ZHLAVÍ V EXTRAVILÁNU

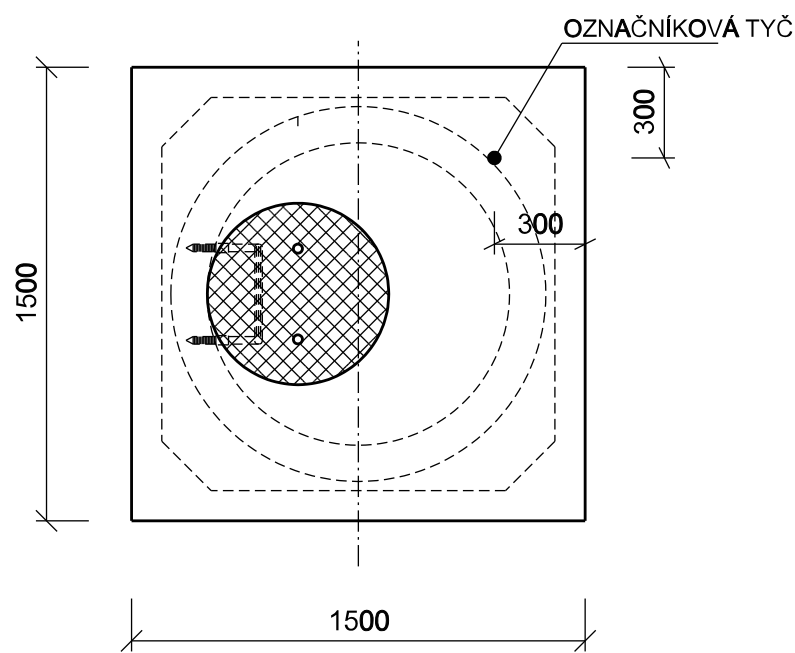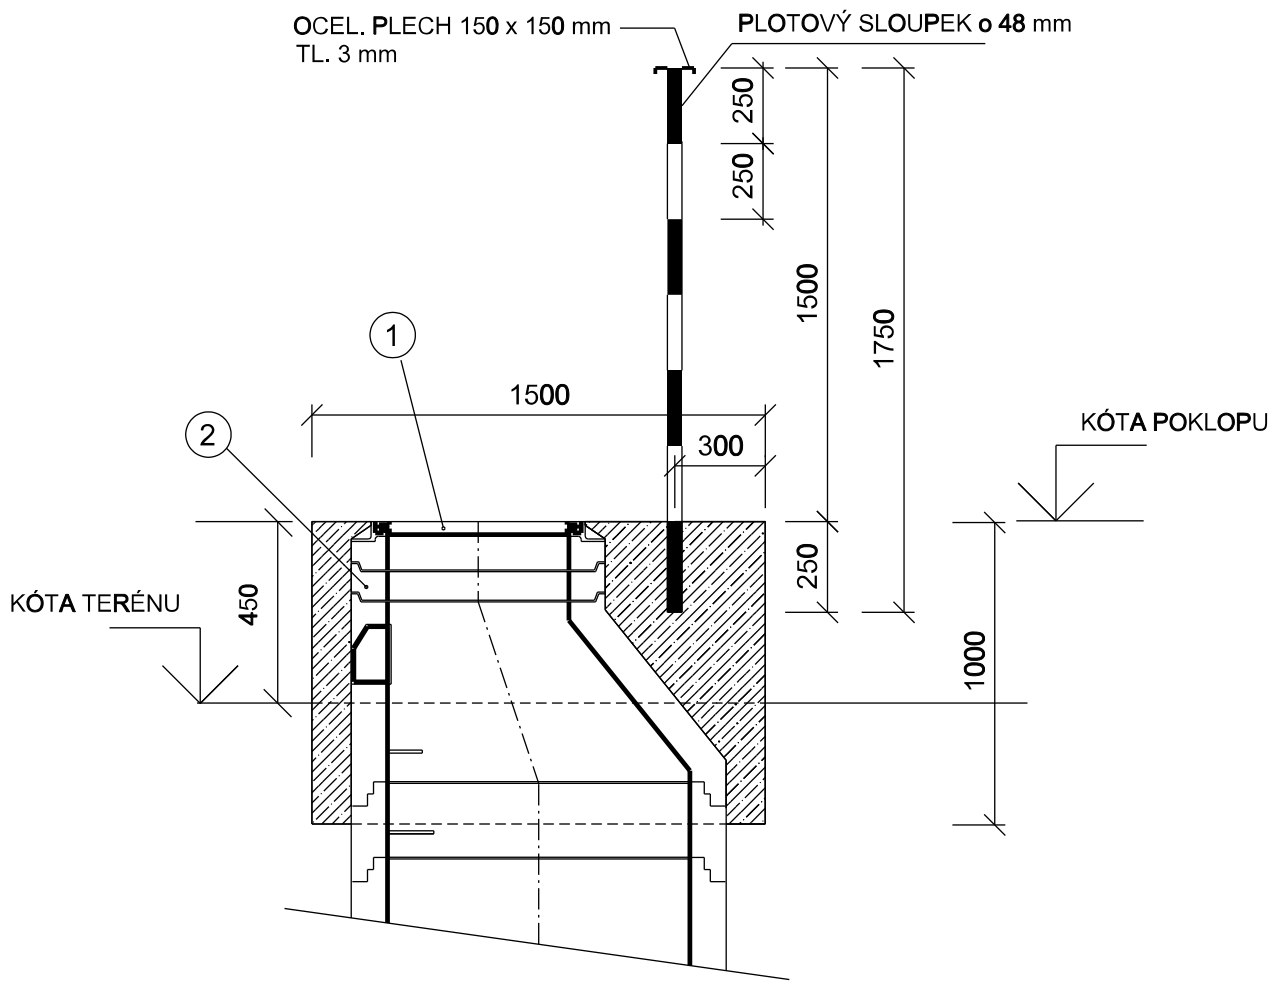

ÚPRAVA V INTRAVILÁNU - NEZPEVNĚNÁ PLOCHA

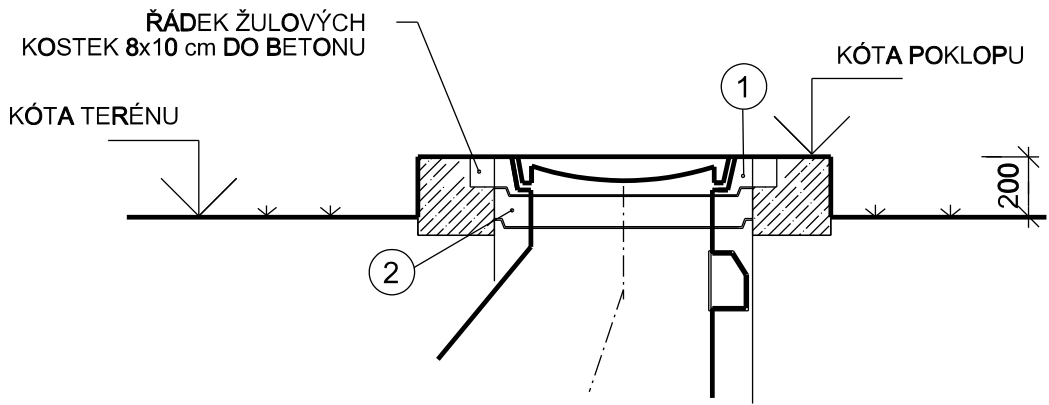

POZNÁMKA

- STUPADLA BUDOU POUŽITA ŽEBŘÍKOVÁ OCELOVÁ S ANTIKOROZIVNÍM PE POVLAKEM VSAZENÁ PŘI VÝROBĚ.
- VE VSTUPNÍM KONICKÉM PROFILU BUDE POUŽITO ŽEBŘÍKOVÉ STUPADLO S ODSTUPEM OD STĚNY 150 mm
- A HORNÍ STUPADLO BUDE ŘEŠENO JAKO KAPSOVÉ.
- V PŘÍPADĚ MALÉ HLOUBKY ČISTÍCÍ ŠACHTY BUDE MÍSTO PŘECHODOVÉ DESKY A ŠACHETNÍHO KONUSU POUŽITA ZAKRYTOVÁ DESKA DN 1500/DN 625

-		-
Revize	Popis revize	Datum revize
AQUA PROCON s.r.o. Projektová a inženýrská společnost Palackého třída 768/12, 612 00 Brno Tel.: +420 541 426 011 E-mail: info@aquaprocon.cz www.aquaprocon.cz		
Vedoucí projektu		Ing. Monika Fazekas
Vedoucí dílčího projektu		
Zodpovědný projektant		Ing. Monika Fazekas
Vypracoval		Ing. Barbora Kozová
Kontroloval		Ing. Jan Polášek
Investor		Slovácké vodárny a kanalizace, a. s.
Objednatel		Slovácké vodárny a kanalizace, a. s.
Formát	4A4	Měřítko
Stupeň	DPS	Datum
06/2025	Zakázkové číslo	1642624-50
Projekt SUŠICE - ODKANALIZOVÁNÍ OBCE		
02 - PROJEKT VÝTLAČNÉHO POTRUBÍ 02.D - DOKUMENTACE OBJEKTŮ A TECHNICKÝCH A TECHNOLOGICKÝCH ZAŘÍZENÍ 02.D.1 - DOKUMENTACE STAVEBNÍHO NEBO INŽENÝRSKÉHO OBJEKTU 02.D.1.1 - SO 02 - KANALIZAČNÍ VÝTLAK 02.D.1.1.7 - VZOROVÉ VÝKRESY		
Příloha		Souprava
VZOROVÝ VÝKRES ČISTÍCÍ A KALNÍKOVÉ ŠACHTY		Číslo přílohy
		02.D.1.1.7.3
		Revize
		0