
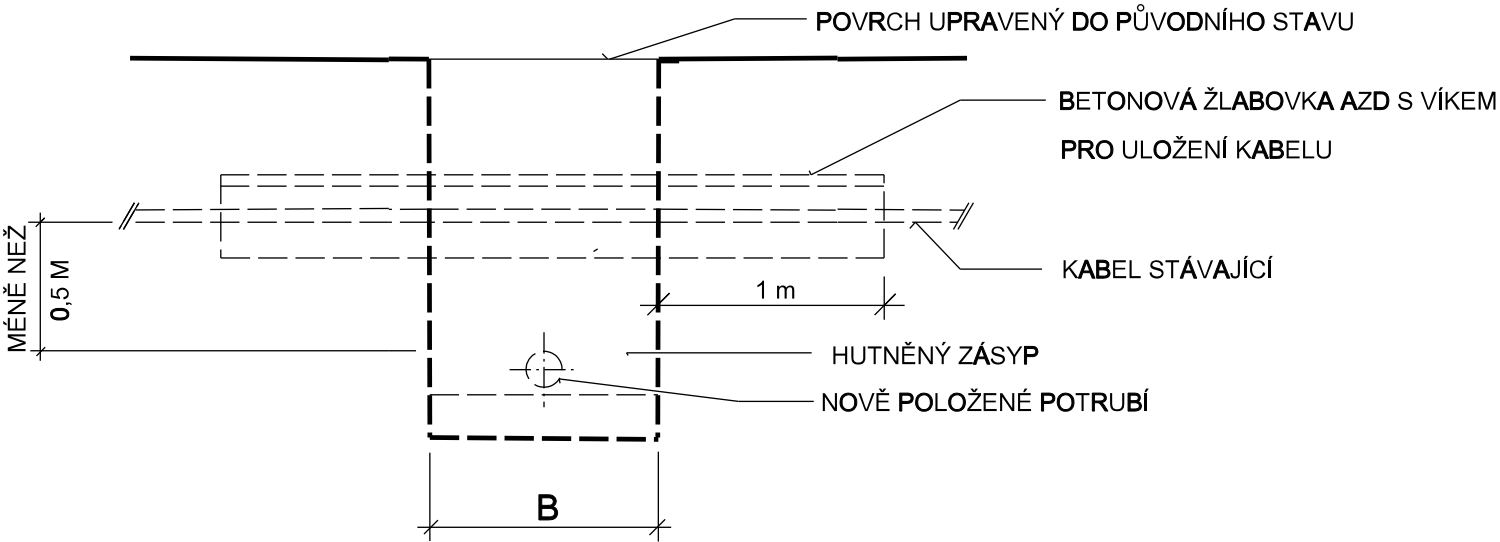



PŘED PROVÁDĚNÍM VÝKOPOVÝCH PRACÍ NUTNO KABEL VYTYČIT !
RUČNÍ VÝKOP MIN. 1m NA OBĚ STRANY OD KABELU !

ÚPRAVA PO DOKONČENÍ - NENÍ DODRŽENA ČSN 736005

PŘI VÝSTAVBĚ

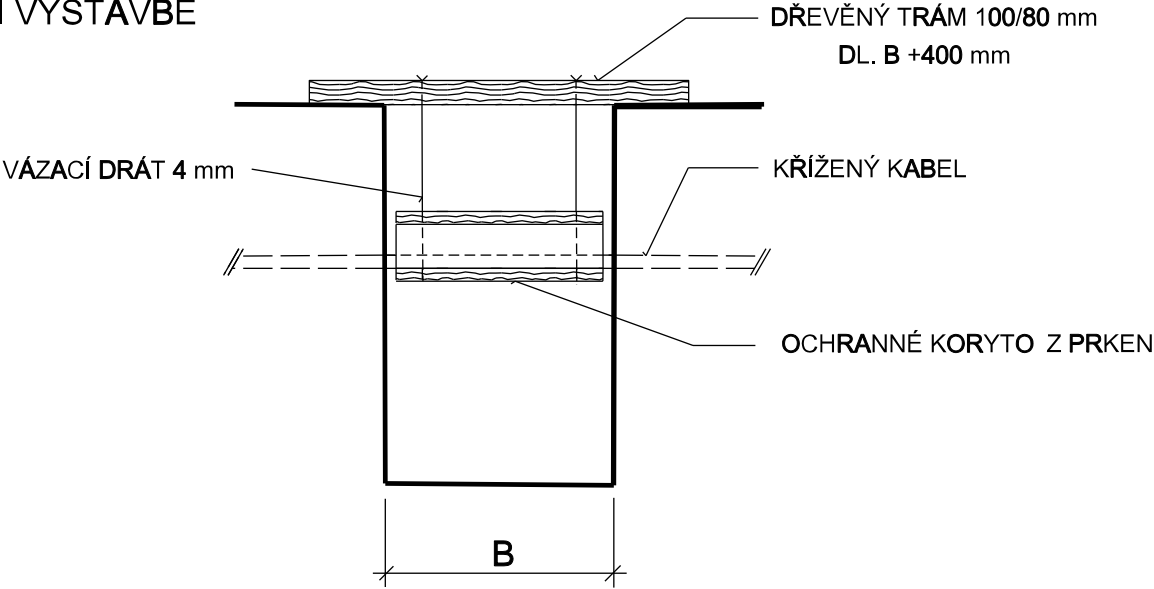

ÚPRAVA PO DOKONČENÍ - DODRŽENA ČSN 736005

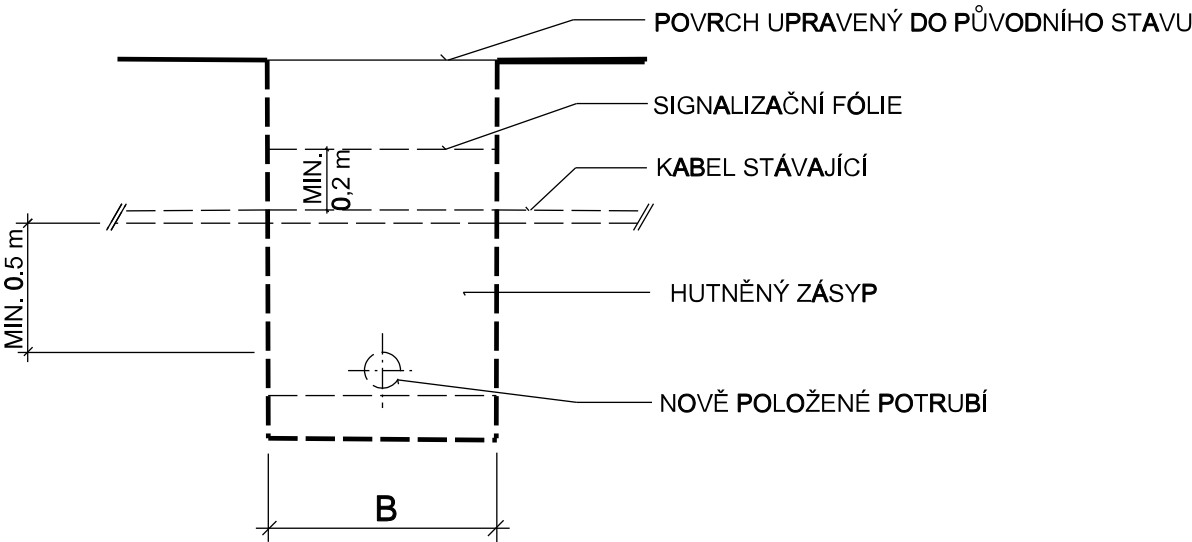

Revize	Popis revize	Datum revize
--------	--------------	--------------

		AQUA PROCON s.r.o. Projektová a inženýrská společnost Palackého třída 768/12, 612 00 Brno Tel.: +420 541 426 011 E-mail: info@aquaprocon.cz www.aquaprocon.cz
Vedoucí projektu	Ing. Monika Fazekas	
Vedoucí dílčího projektu		
Zodpovědný projektant	Ing. Monika Fazekas	
Vypracoval	Ing. Barbora Kozová	
Kontroloval	Ing. Jan Polášek	

Investor	Slovenské vodárny a kanalizace, a. s.	
Objednatel	Slovenské vodárny a kanalizace, a. s.	

Formát	2A4	Měřítko	Stupeň	DPS	Datum	06/2025	Zakázkové číslo	1642624-50
--------	-----	---------	--------	-----	-------	---------	-----------------	------------

Projekt	SUŠICE - ODKANALIZOVÁNÍ OBCE		
02 - PROJEKT VÝTLAČNÉHO POTRUBÍ			
02.D - DOKUMENTACE OBJEKTŮ A TECHNICKÝCH A TECHNOLOGICKÝCH ZAŘÍZENÍ			
02.D.1 - DOKUMENTACE STAVEBNÍHO NEBO INŽENÝRSKÉHO OBJEKTU			
02.D.1.1 - SO 02 - KANALIZAČNÍ VÝTLAK			
02.D.1.1.7 - VZOROVÉ VÝKRESY			
Souprava			
Příloha	VZOROVÝ VÝKRES KŘÍŽENÍ POTRUBÍ KANALIZACE S KABELY	Číslo přílohy 02.D.1.1.7.5	Revize 0