


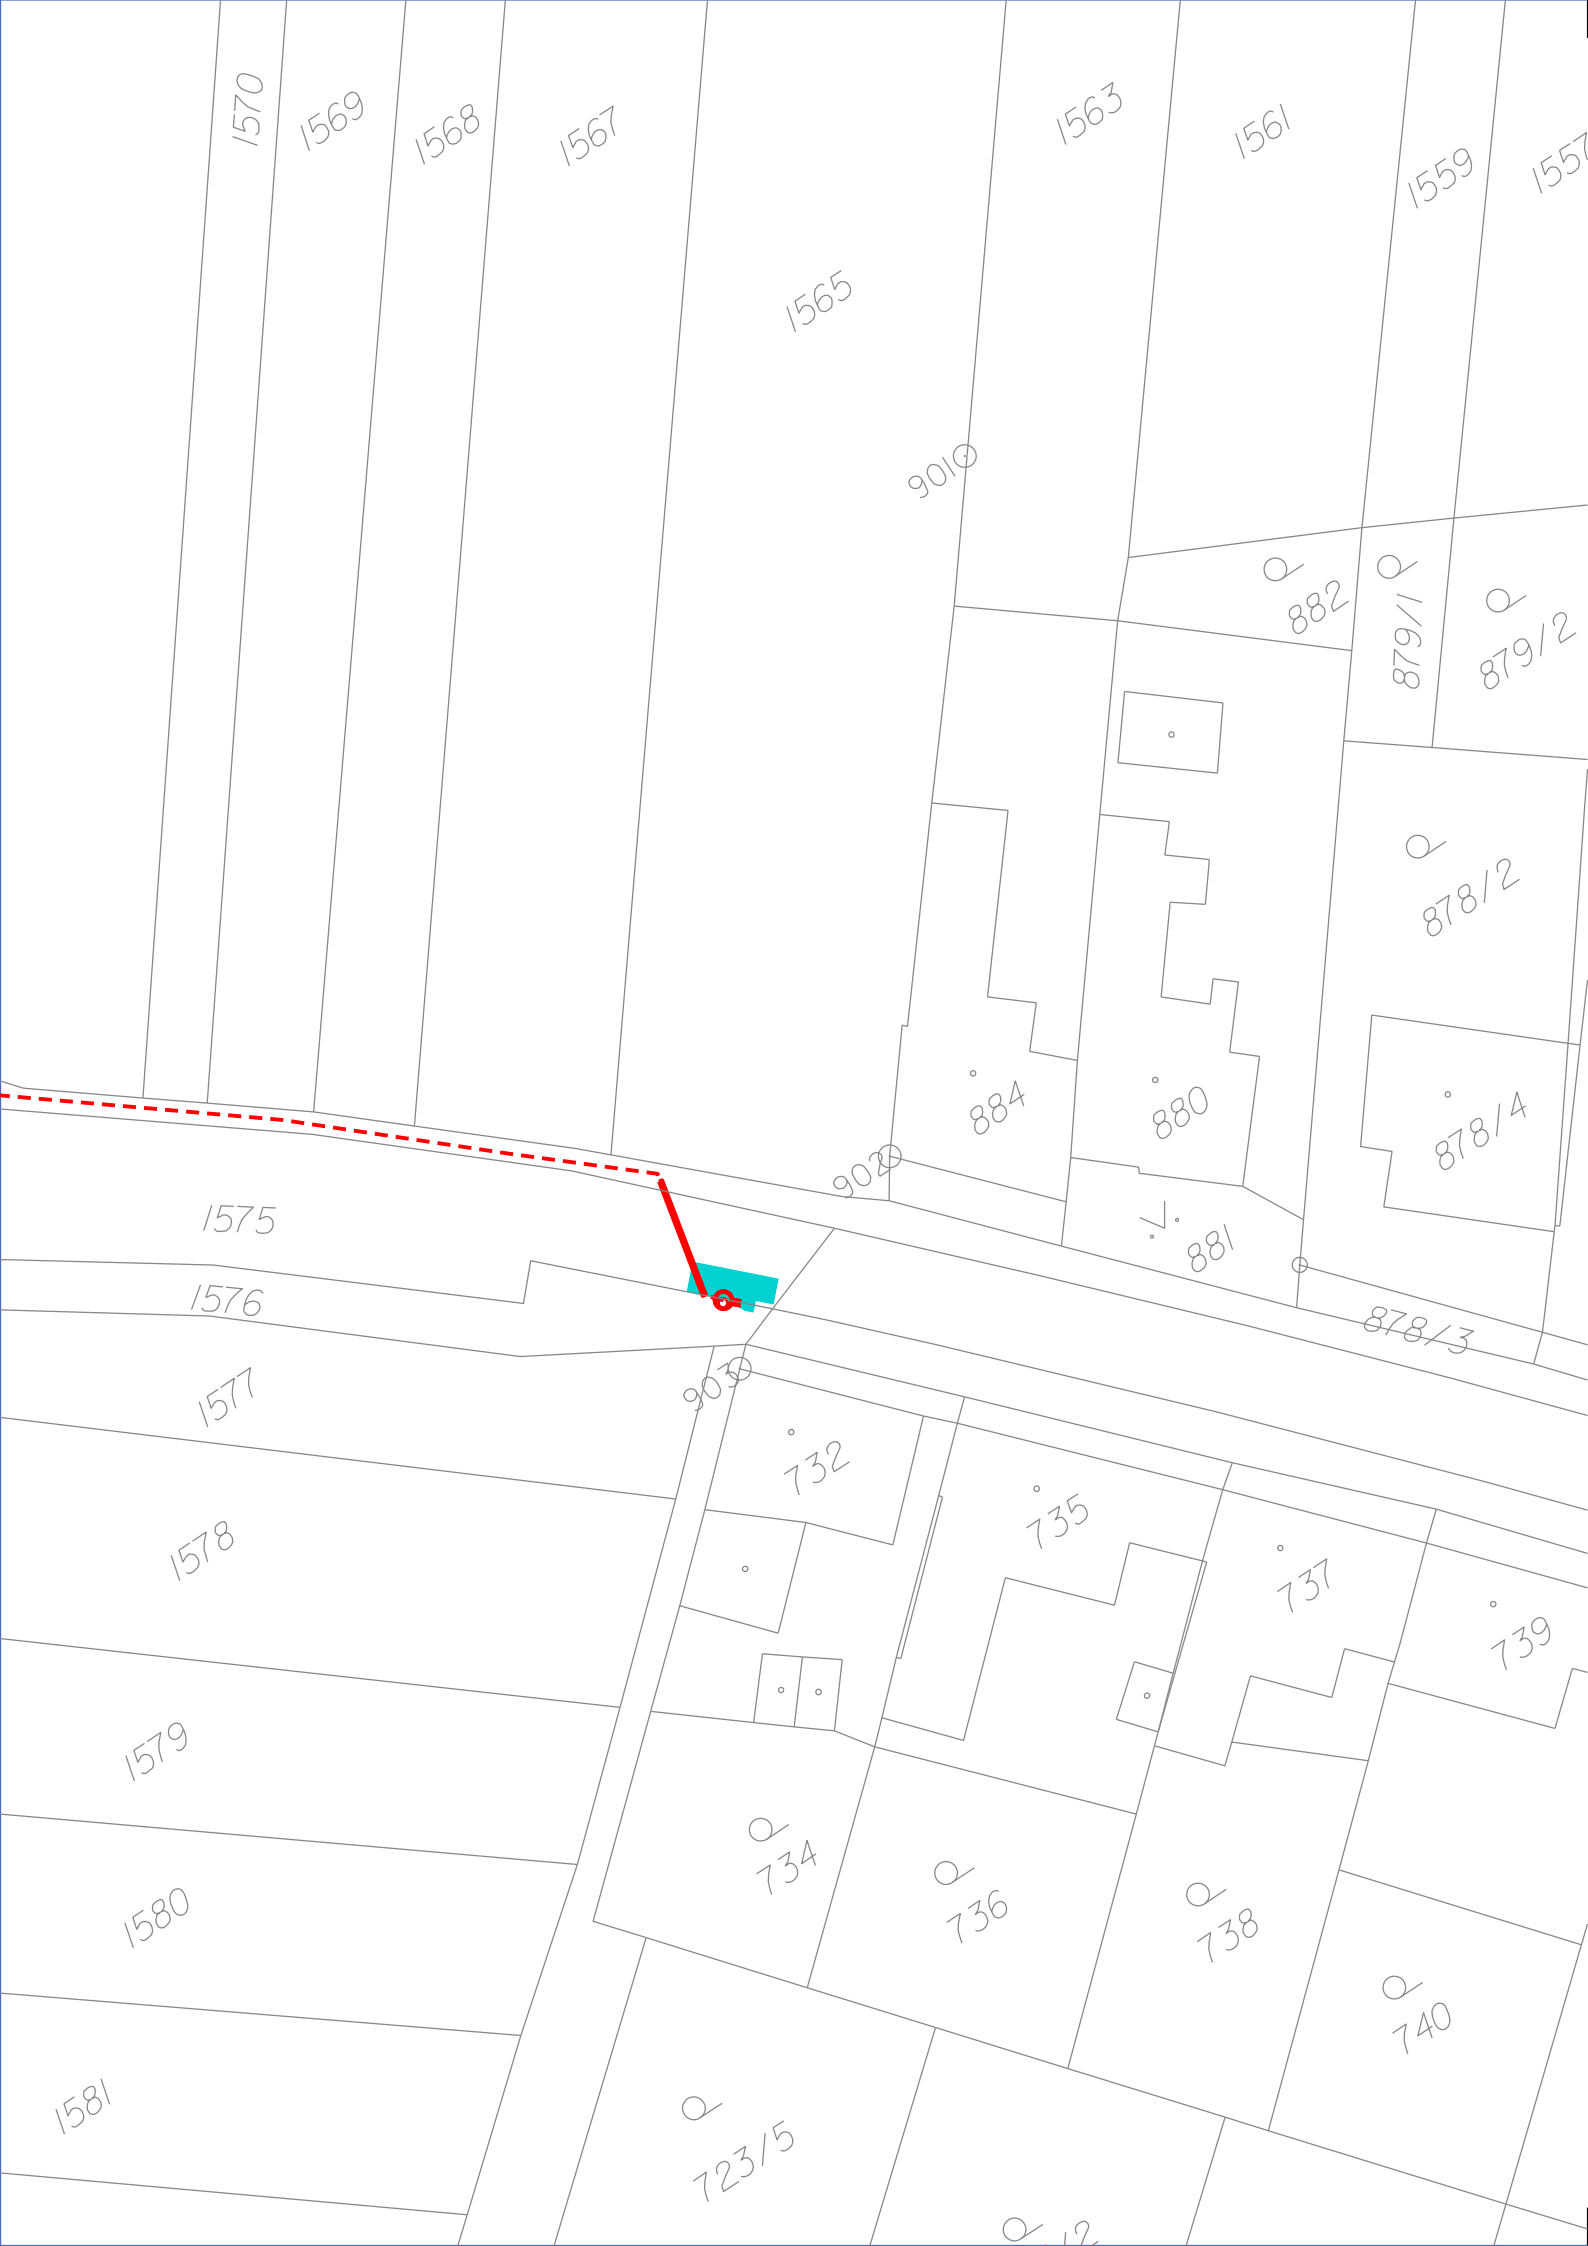

LEGENDA:

- KANALIZACE GRAVITAČNÍ
- KANALIZAČNÍ VÝTLAK
- ODLEHČOVACÍ KOMORA
- ČERPACÍ STANICE S ARMATURNÍ KOMOROU
- 2178

HRANICE PARCEL
PARCELNÍ ČÍSLO
- ROZSAH DEFINITIVNÍ (CELKOVÉ) OPRAVY KRAJSKÉ KOMUNIKACE
III/42822 = 12 m



Souřadnicový systém JSTK : (Jednotná Trigonometrická Síť Katastrální), výškový systém : B.p.v. (Balt po vyrovnání).
Trasy podzemních vedení inženýrských sítí jsou zakresleny pouze orientačně dle údajů poskytnutých správci inženýrských sítí.
Při neznámém výškovém uložení inženýrské sítě předpokládáme uložení dle ČSN 73 6005.
Podmínky jednotlivých správců a dotčených účastníků stavby dané jejich písemným stanoviskem budou dodrženy.
Tato písemná stanoviska jsou nedílnou součástí projektové dokumentace.
Stavebník (zhotovitel) si jejich přesnou polohu nechá před zahájením stavby vytýčit.

-	-	-
Revize	Popis revize	Datum revize

AQUA PROCON s.r.o. Projektová a inženýrská společnost Palackého třída 768/12, 612 00 Brno Tel.: +420 541 426 011 E-mail: info@aquaprocon.cz www.aquaprocon.cz	
Vedoucí projektu	Ing. Monika Fazekas
Vedoucí dílčího projektu	
Zodpovědný projektant	Ing. Monika Fazekas
Vypracoval	Ing. Barbora Kozová
Kontroloval	Ing. Jan Polášek

Investor	Slovácké vodárny a kanalizace, a. s.
Objednatel	Slovácké vodárny a kanalizace, a. s.

Formát	2A4	Měřítko	1:500	Stupeň	DPS	Datum	06/2025	Zakázkové číslo	1642624-50
--------	-----	---------	-------	--------	-----	-------	---------	-----------------	------------

Projekt	SUŠICE - ODKANALIZOVÁNÍ OBCE		
	02 - PROJEKT VÝTLAČNÉHO POTRUBÍ		
	02.D - DOKUMENTACE OBJEKTŮ A TECHNICKÝCH A TECHNOLOGICKÝCH ZAŘÍZENÍ		
	02.D.1 - DOKUMENTACE STAVEBNÍHO NEBO INŽENÝRSKÉHO OBJEKTU		
02.D.1.2 - SO 04 - OPRAVA KRAJSKÝCH KOMUNIKACÍ PO PŘEKOPECH		Souprava	
Příloha	SITUACE OPRAV KRAJSKÉ KOMUNIKACE III/42822 - 2.ČÁST		Číslo přílohy
		02.D.1.2.2	Revize
		0	