
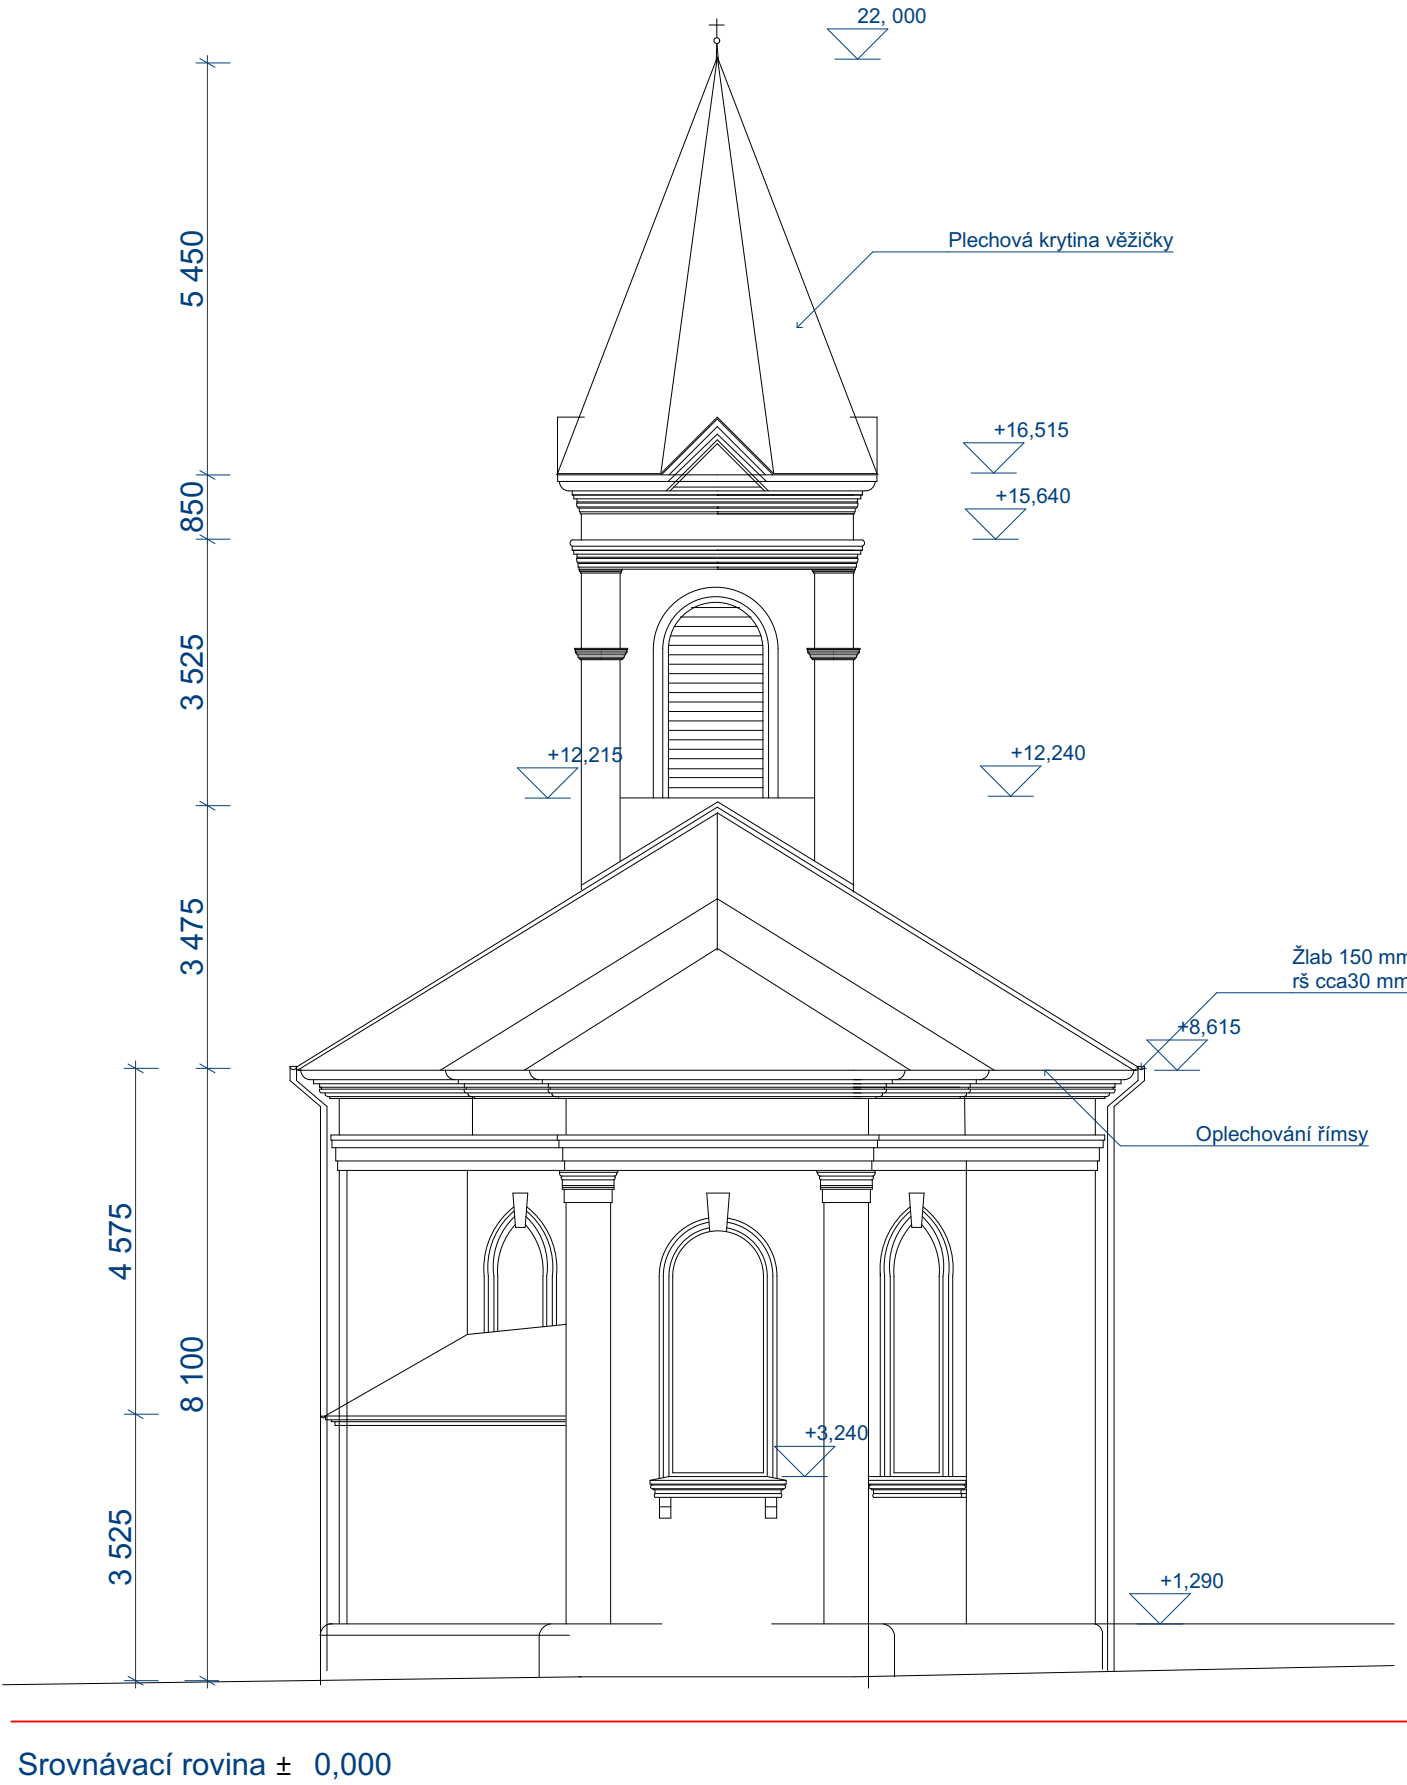
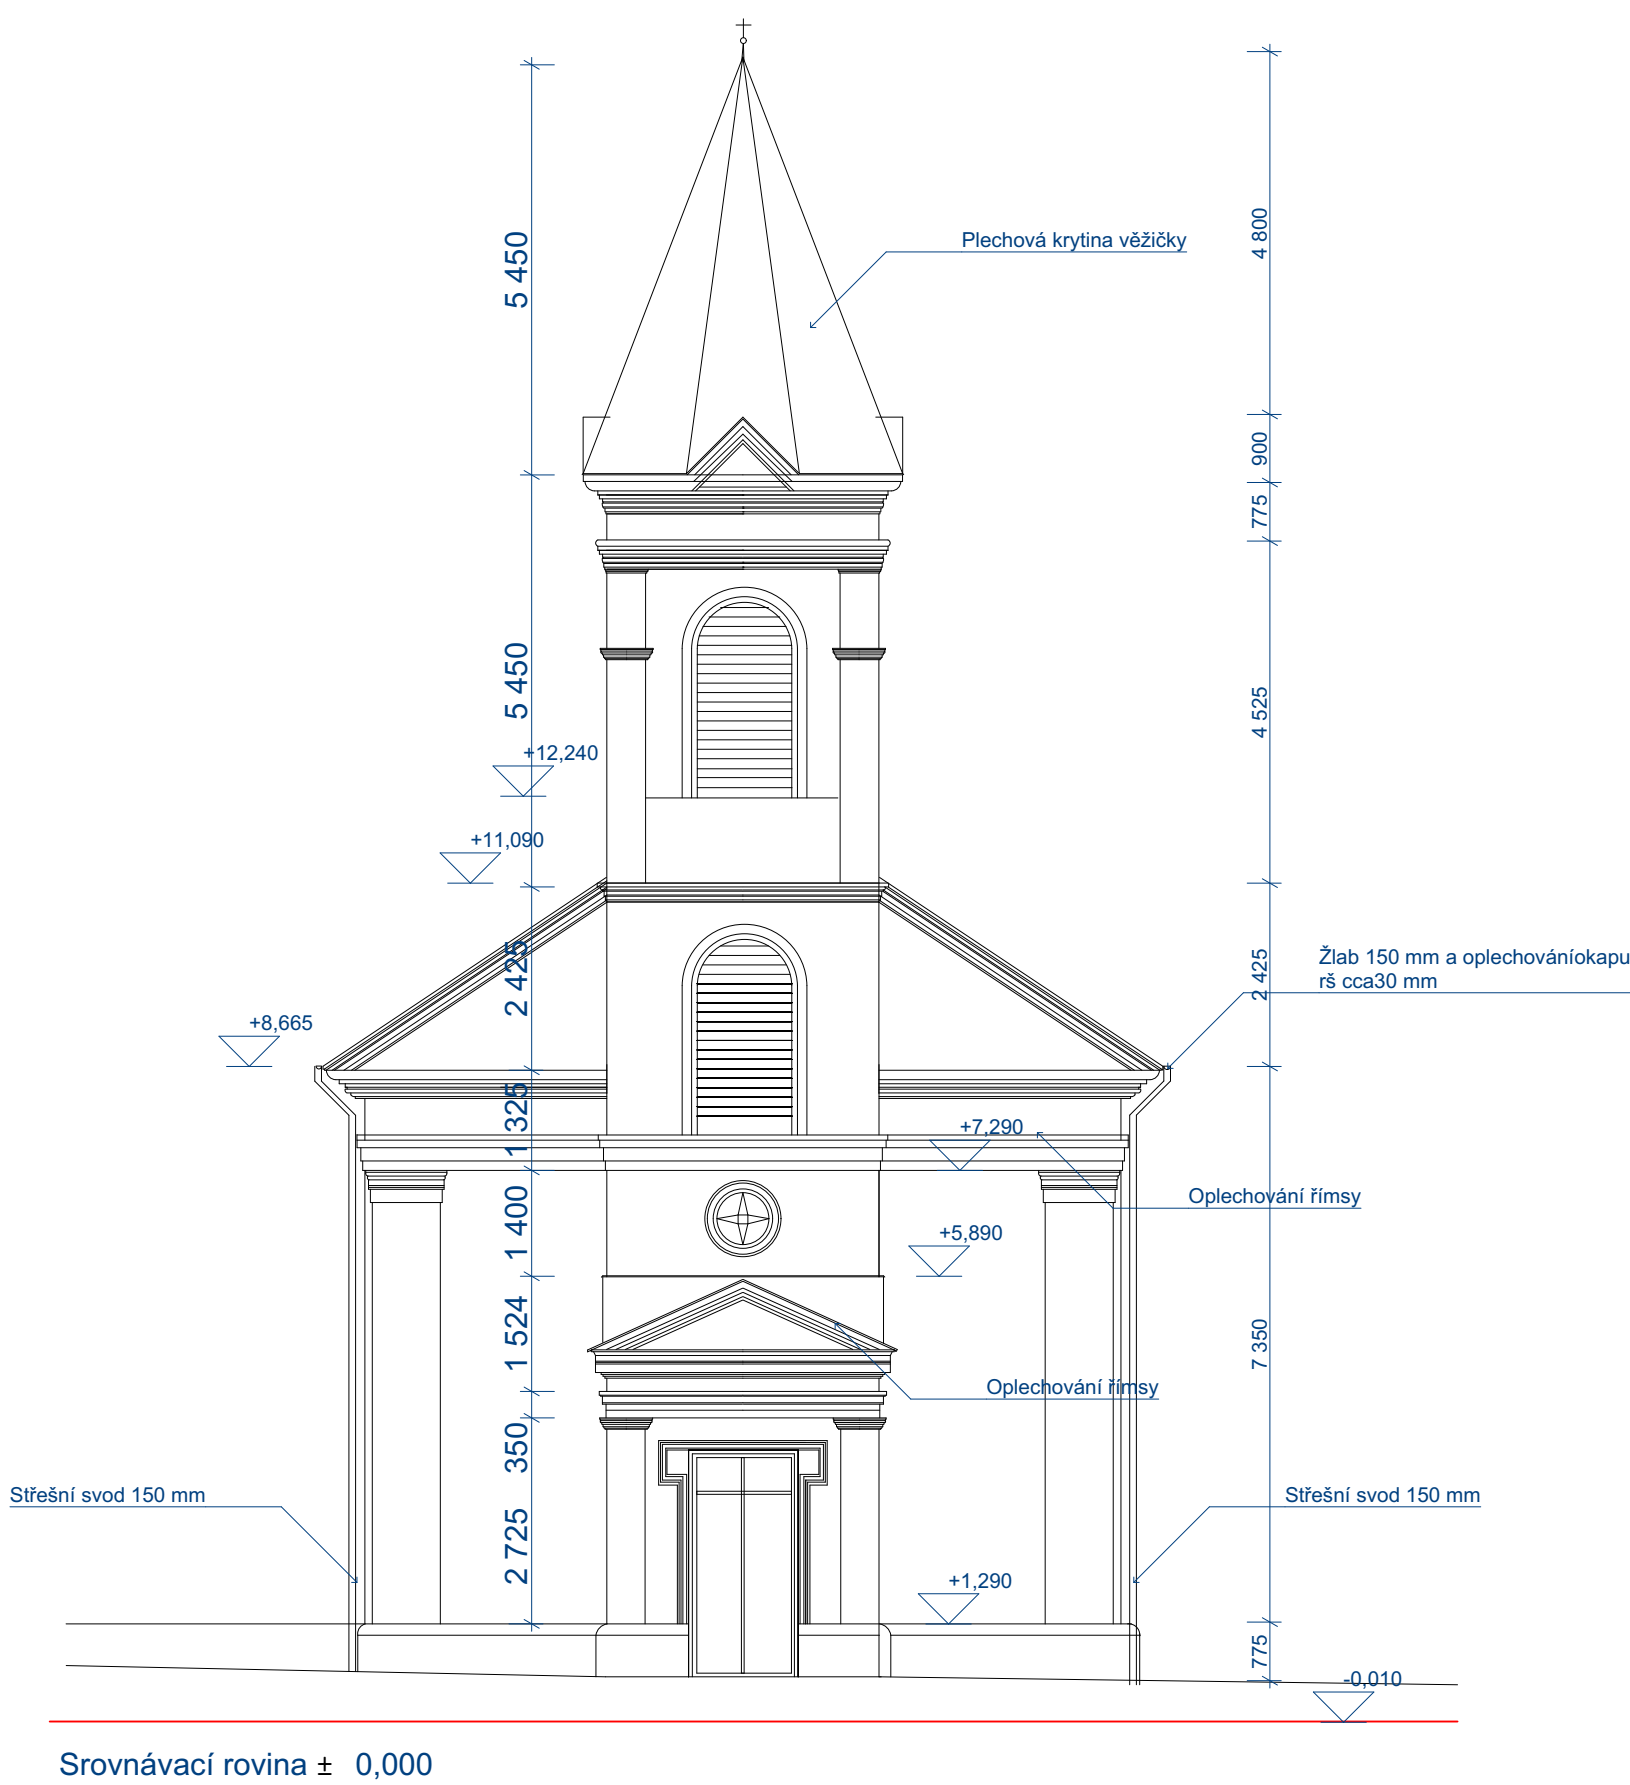


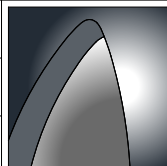

Ing. Stanislav Cimr, AI ČKAIT 0400661 Projekční a konstrukční kancelář J.Kubelka 1337, 434 01Most			
ZODP. PROJEKTANT	Ing. Stanislav Cimr		
VYPRACOVAL	Ing. Stanislav Cimr		
INVESTOR			
Město Lom			
Kostel Lom			
Čelní a zadní pohled			
FORMÁT	DATUM	STUPEŇ	Č. ZAKÁZKY
	2/2018	SPD	
MĚŘÍTKO	1 : 100	Č. VÝKRESU	SP 04