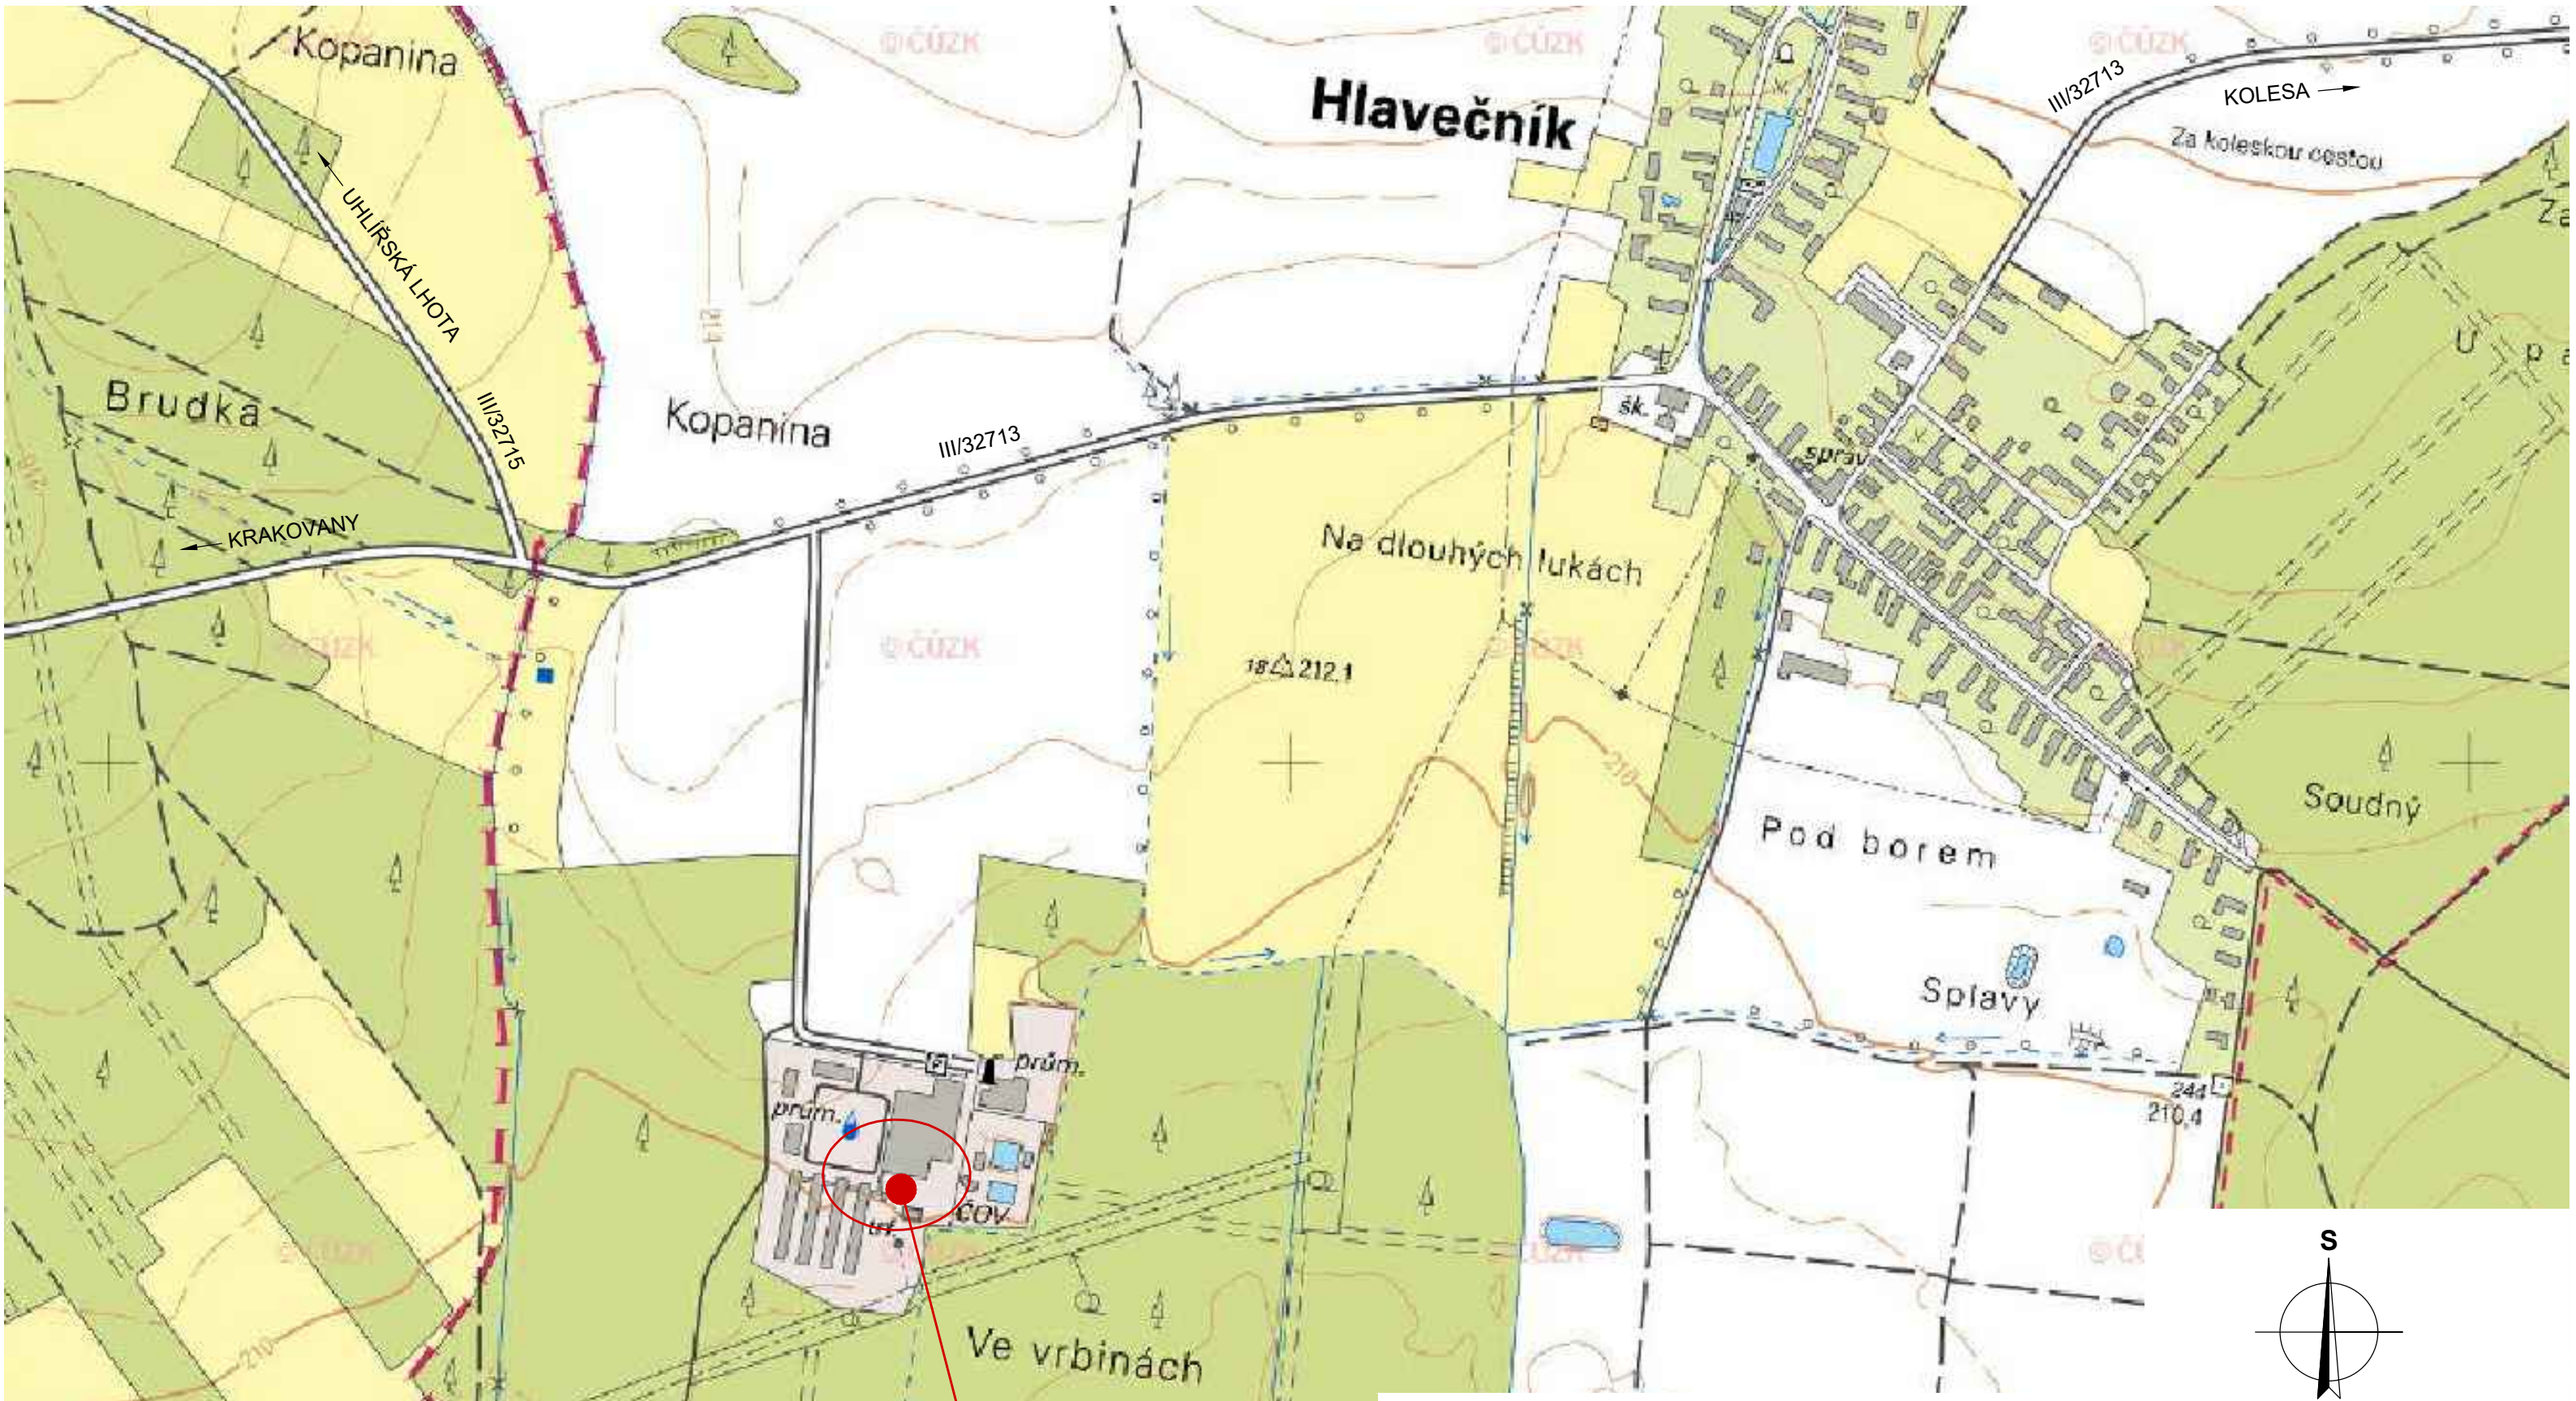

Zodp. projektant: Ing. ŠOUKAL	Vypracoval: Ing. ŠOUKAL	Schválil: Ing. KOMÍNEK	BUILDINGcentrum - HSV, s.r.o. úsek projekce Karlov 169/88 594 01 Velké Meziříčí info@bc-hsv.cz tel.: (+420) 566 686 211 www.bc-hsv.cz fax.: (+420) 566 686 299
Investor: CHOVSERVIS a. s., Zemědělská 897/5, Slezské Předměstí, 500 03 Hradec Králové			
Místo stavby: k. ú. Hlavečník, parc. č. 683/23, st. 195/1			
Název akce - objekt: **MODERNIZACE PORÁŽKY TORO HLAVEČNÍK**			Stupeň PD: dokumentace pro provádění stavby
C - SITUACE STAVBY			Číslo zakázky: / Datum: ÚNOR 2021
			Formát: 2 A4 / Číslo výkresu: **C.1**
			Měřítko: **1 : 5000**
Název výkresu - profese: SITUACE ŠIRŠÍCH VZTAHŮ			Číslo paré: