


PUDORYS 1.NP SLABOPROUD M 1 : 100

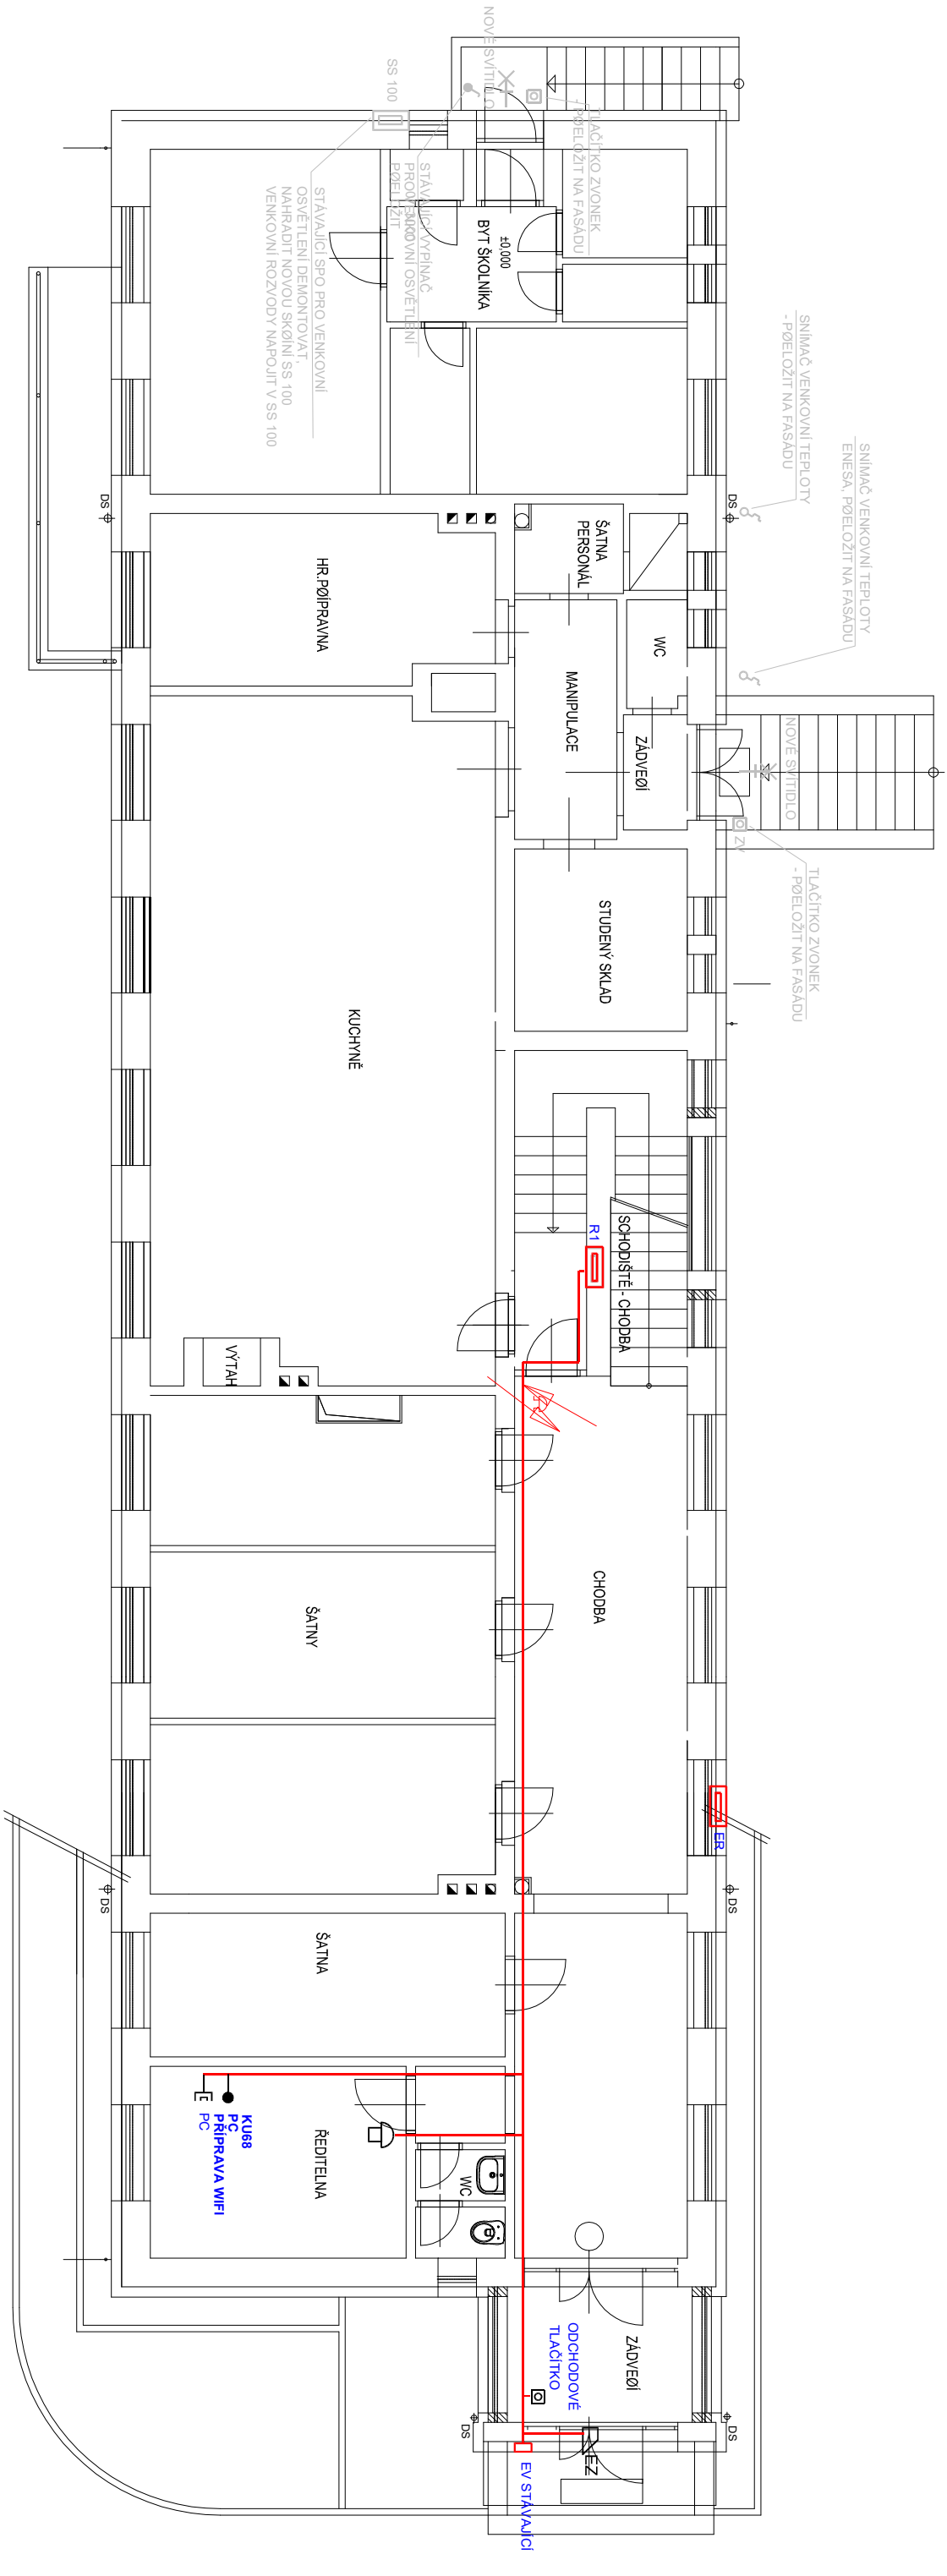

LEGENDA

Rozvody provedeny kabeľy uloženými pod omítkou v elektroinštaláčnych trúbkach a lištách

PC - UTP cat 6

el. vrátňý - SYKFY 5 x 2 x 0,5, UTP cat 6

Kamery - UTP cat 6

 RACK Slaboporoudý rozváděč

Telefon - SYKFY 5 x 2 x 0,5, UTP cat 6

[O] Tlačítkový ovladač zapínací - odchodové tlačítko

[-] PC Zásuvka počítačová síť 1 x RJ 45

[[PC Zásuvka počítačová síť 2 x RJ 45

Domáci telefon video stávající

☐ EV Elektrický vrátň s kamerovou jednotkou stávající

Elektrický zámek 12V, DC, nízkoodběrový stávající

ÚR 198/1 Stávající telefonní přípojková skříň

☐ TÚ Telefonní ústředna stávající

- PC, KU68 PŘÍPRAVA WIFI

Všechny zásuvky umístit do výše 1,5m !

projektoval		kreslil	odp.projektant	ved.projektant
ing. FRIEDL		Tůma V.	ing. FRIEDL	
			IČO: 43811027	
St.U	PISEK	mlú (ob.ú.)		PISEK
investor : ZŠ JANA HUSA A MŠ PISEK, HUSOVA NÁM. 725 HUSOVO NÁM. 725, PISEK 397 01				
datum 03/2025 form.: 4 A4				
účel: DPS				
měřítka: 1 : 100				
zak. číslo: 8-2024				
číslo výkř.: číslo paré:				
E 8				