


PŮDORYS 2.NP m 1:75

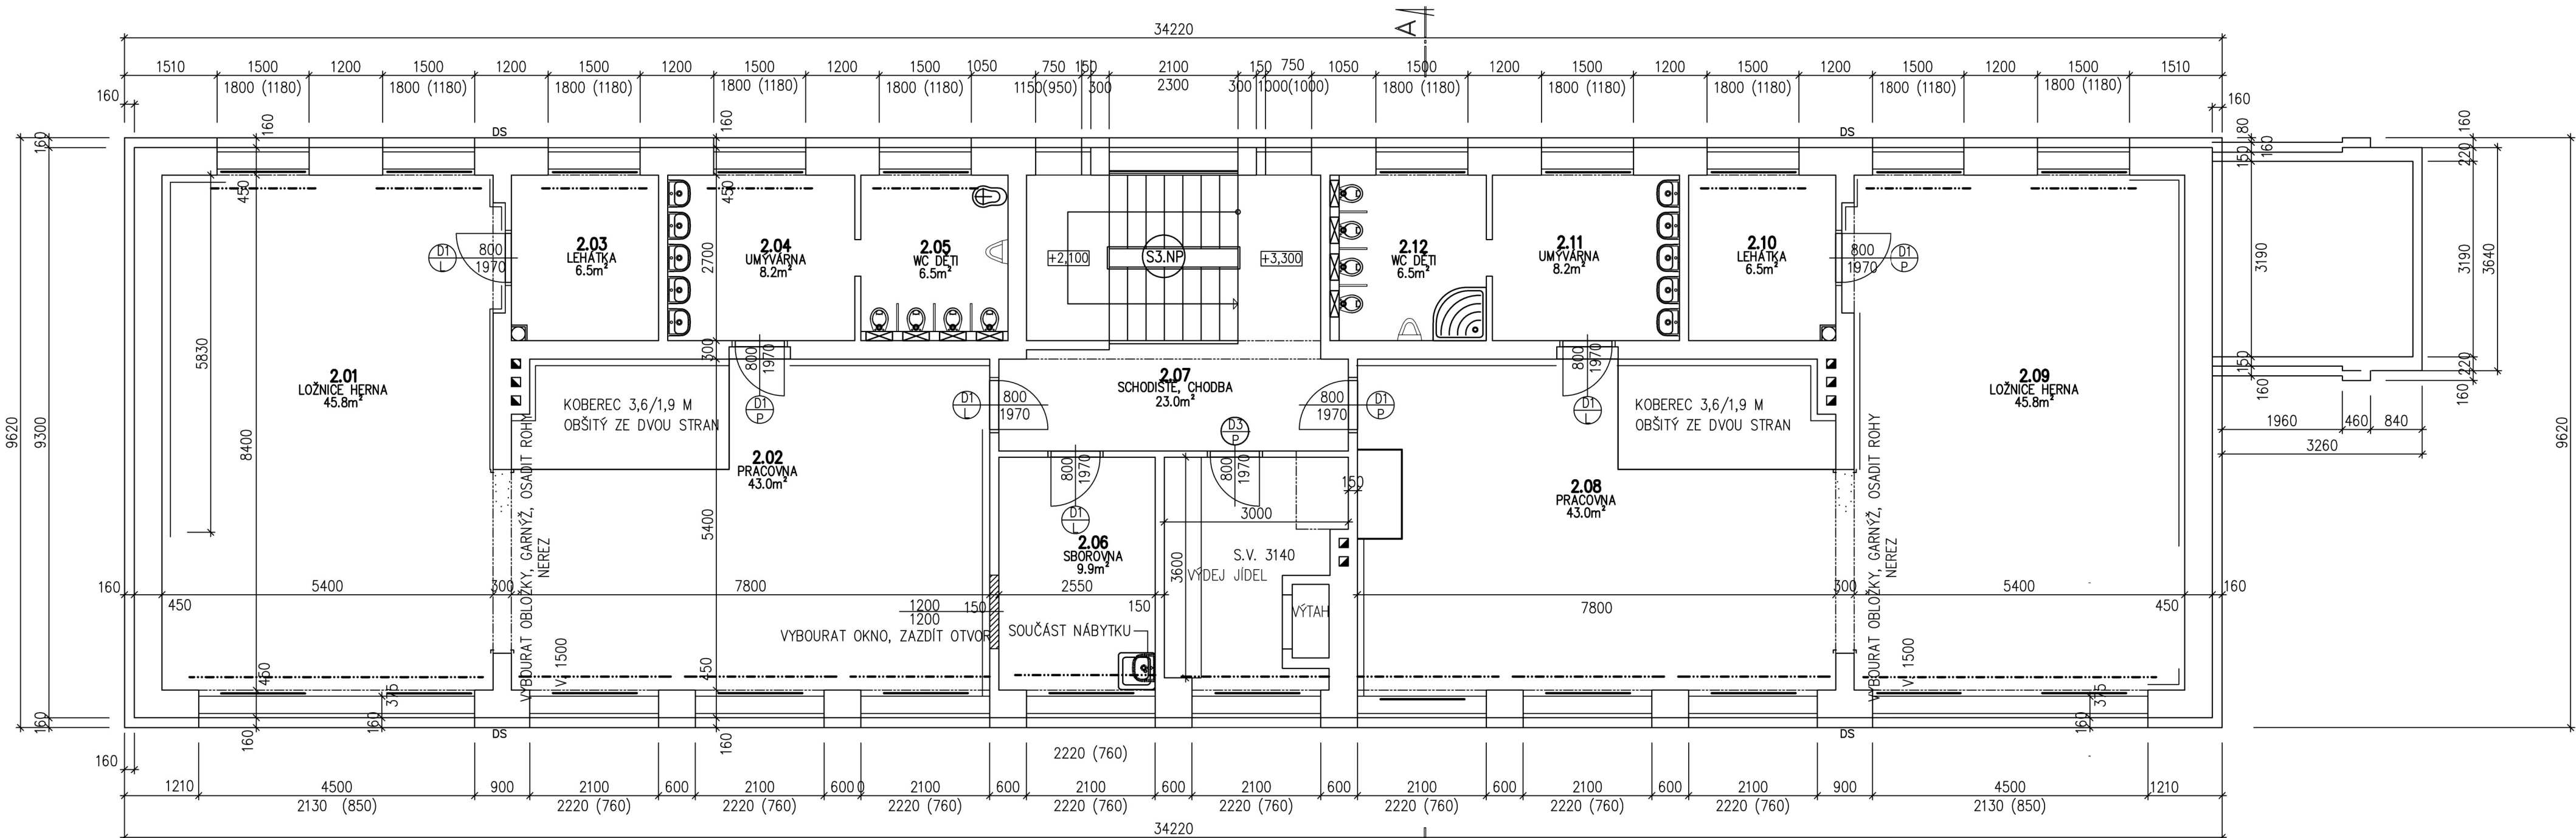

| Tabulka místností | | | | | |
|-------------------|-------------------|-------------|---|--|------------------|
| Číslo | Název | Plocha (m²) | Podlaha | Stěny | Strop |
| 2.01 | LOŽNICE HERNA | 45,8 | STÁVAJÍCÍ KOBEREC SEJMOUT, NOVÝ KOBEREC | MALBA, PALUBKOVÝ OBKLAD NAHRADIT SKLADBOU VIZ POZNÁMKA | MALBA |
| 2.02 | PRACOVNA | 43 | STÁVAJÍCÍ PVC, LEPIDLO SEJMOUT, STĚRKA, VINYL | MALBA, PALUBKOVÝ OBKLAD NAHRADIT SKLADBOU VIZ POZNÁMKA | MALBA |
| 2.03 | LEHÁTKA | 6,5 | STÁVAJÍCÍ KOBEREC SEJMOUT, NOVÝ VINYL | ŠTUK 25 %, MALBA | ŠTUK 25 %, MALBA |
| 2.04 | UMÝVÁRNA | 8,2 | STÁVAJÍCÍ PODLAHU OCHRÁNIT | ŠTUK 25 %, MALBA, STÁVAJÍCÍ OBKLAD V. 1550 MM ZACHOVAT | ŠTUK 25 %, MALBA |
| 2.05 | WC DĚTI | 6,5 | STÁVAJÍCÍ PODLAHU OCHRÁNIT | ŠTUK 25 %, MALBA, STÁVAJÍCÍ OBKLAD V. 1550 MM ZACHOVAT | ŠTUK 25 %, MALBA |
| 2.06 | SBOROVNA | 9,9 | SEJMOUT PVC, LEPIDLO, STĚRKA, VINYL | MALBA, OBKLAD KERAMICKÝ U DŘEZU 1200/600 MM, DEMONTÁŽ UMÝVADLA + BATERIE | MALBA |
| 2.07 | SCHODIŠTĚ, CHODBA | 23 | STÁVAJÍCÍ DLAŽBU A BETON 50 MM VYBOURAT, NOVÝ BETON 50 MM, STĚRKA, KERAMICKÁ DLAŽBA | MALBA | MALBA |
| 2.08 | PRACOVNA | 43 | STÁVAJÍCÍ PVC, LEPIDLO SEJMOUT, STĚRKA, VINYL | MALBA, PALUBKOVÝ OBKLAD NAHRADIT SKLADBOU VIZ POZNÁMKA | MALBA |
| 2.09 | LOŽNICE HERNA | 45,8 | STÁVAJÍCÍ KOBEREC SEJMOUT, NOVÝ KOBEREC | MALBA, PALUBKOVÝ OBKLAD NAHRADIT SKLADBOU VIZ POZNÁMKA | MALBA |
| 2.10 | LEHÁTKA | 6,5 | SEJMOUT PVC, LEPIDLO, STĚRKA, VINYL | ŠTUK 25 %, MALBA | ŠTUK 25 %, MALBA |
| 2.11 | UMÝVÁRNA | 8,2 | STÁVAJÍCÍ PODLAHU OCHRÁNIT | ŠTUK 25 %, MALBA | ŠTUK 25 %, MALBA |
| 2.12 | WC DĚTI | 6,5 | STÁVAJÍCÍ PODLAHU OCHRÁNIT | ŠTUK 25 %, MALBA | ŠTUK 25 %, MALBA |

LEGENDA:

- STÁVAJÍCÍ RADIÁTORY BUDOU ZACHOVÁNY
- STÁVAJÍCÍ GARNÝŽE BUDOU NAHRAZENY KONZOLAMI S TYČEMI NÁTĚR ŠIKMÉ PLOCHY V ZRCADLE 2300/300 MM
- (S2.NP) DŘEVĚNÉ MADLO NOVÉ KROMĚ JIŽ VYMĚNĚNÉHO U OKNA

POZNÁMKA:

- MALBU PROVÉST ZA RADIÁTORY ČÁSTEČNĚ BEZ JEJICH DEMONTÁŽE
- STÁVAJÍCÍ GARNÝŽE BUDOU SEJMUTY A NAHRAZENY KONZOLAMI
- STÁVAJÍCÍ PODLAHY OCHRÁNIT BĚHEM PRACÍ
- NÁTĚR DVĚRNÍCH ŽÁRUBNÍ
- VINYL S PROTISKLUZNOSTÍ R10
- V MÍSTNOSTECH 2.01, 2.02, 2.08, 2.09 BUDE TATO SKLADBA OBLOŽENÍ: PODKLAD V. 1400 BUDE ZPENETROVÁN, NOVÝ ŠTUK PŘEBROUŠEN, MALBA OMYVATELNÁ POLOMAT

| | | | | |
|---|---|------------------|------------------|--|
| projektoval: | kreslil: | odp. projektant: | ved. projektant: | Ing. Jaromír Havlíček pro střed ka 17. listopadu 2131, Písek |
| ING. HAVLÍČEK | | | ING. FRIEDL | |
| | | | | |
| kraj: | JIHOČESKÝ | stů: | PÍSEK | |
| investor: | ZŠ JANA HUSA A MŠ PÍSEK, HUSOVO NÁM. 725, HUSOVO NÁM. 725, 397 01 PÍSEK | | | iČ 28129954 |
| NOVÉ ROZVODY ELEKTROINSTALACE VČETNĚ NOVÝCH POVRCHŮ 8. MŠ, PÍSEK Architektonicko - stavební část | | | | tel. 777906777 |
| | | | | datum: 02/2025 |
| | | | | stupeň: DPS |
| | | | | mřítko: 1 : 75 |
| výkres: | | | | S4 |
| PŮDORYS 1. POSCHODÍ (2.NP) | | | | |