


PŮDORYS 3.NP SLABOPROUD M 1 : 100

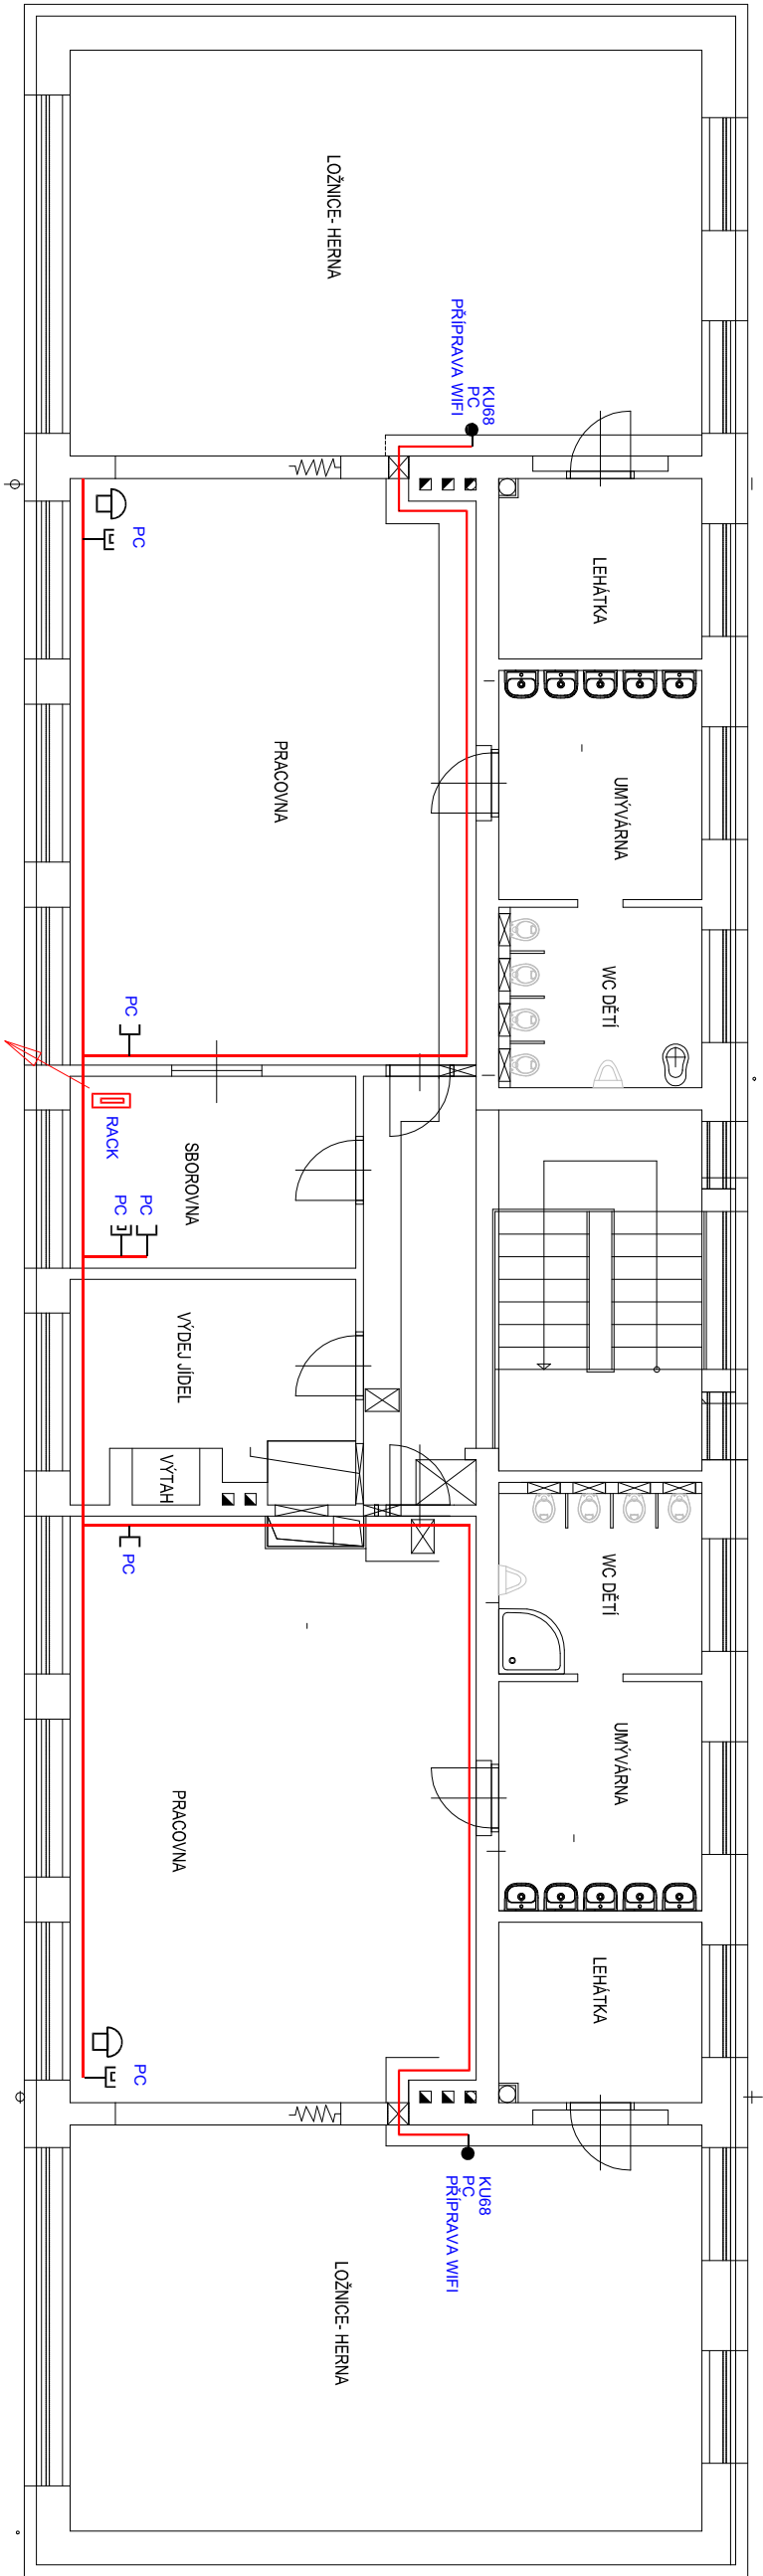

LEGENDA

Rozvody provedeny kabely uloženými pod omítkou v elektroinstalačních trubkách a lištách

PC - UTP cat 6

el. vrátný - SYKFY 5 x 2 x 0,5, UTP cat 6

Kamery - UTP cat 6

RACK Slaboporoudu rozváděč

Telefon - SYKFY 5 x 2 x 0,5, UTP cat 6

Tlačítkový ovladač zaplnací - odchodové tlačítko

PC Zásuvka počítačová síť 1 x RJ 45

PC Zásuvka počítačová síť 2 x RJ 45

Domácí telefon video stávající

EV Elektrický vrátný s kamerovou jednotkou stávající

EZ Elektrický zámeček 12V, DC, nízkoodběrový stávající

ÚR 198/1 Stávající telefonní přípojková skříň

PC, KUH8 PŘÍPRAVA WIFI

Všechny zásuvky umístit do výše 1,5m i

projektoval				kreslil		odp.projektant		ved.projektant		ING. FRIEDL - PROJKA Gregorova 2424 397 01 Písek tel.: 777 295 295									
ing. FRIEDL				Tůma V.		ing. FRIEDL													
						IČO: 43811027													
St.Ú				PÍSEK		MÚ (Ob.ú.)		PÍSEK											
investor : ZŠ JANA HUSA A MŠ PÍSEK, HUSOVA NÁM. 725				HUSOVO NÁM. 725, PÍSEK 397 01															
NOVÉ ROZVODY ELEKTROINSTALACE VČ. NOVÝCH POVRCHŮ 8. MŠ, PÍSEK D.1.4 TPS - SILNOPROUDÁ ELEKTROTECHNIKA ELEKTRONICKÉ KOMUNIKACE																			
obsah výkresu																			
PŮDORYS 3.NP SLABOPROUD																			
												datum		03/2025		form.:		2 A4	
												účel:		DPS					
												měřtko:		1 : 100					
												zak. číslo:		8-2024					
číslo výkr.: E 10																			
číslo paré:																			