


ROZVÁDĚČ R 01
3 PEN Stř. 50 Hz, 400V/ TN - C - S

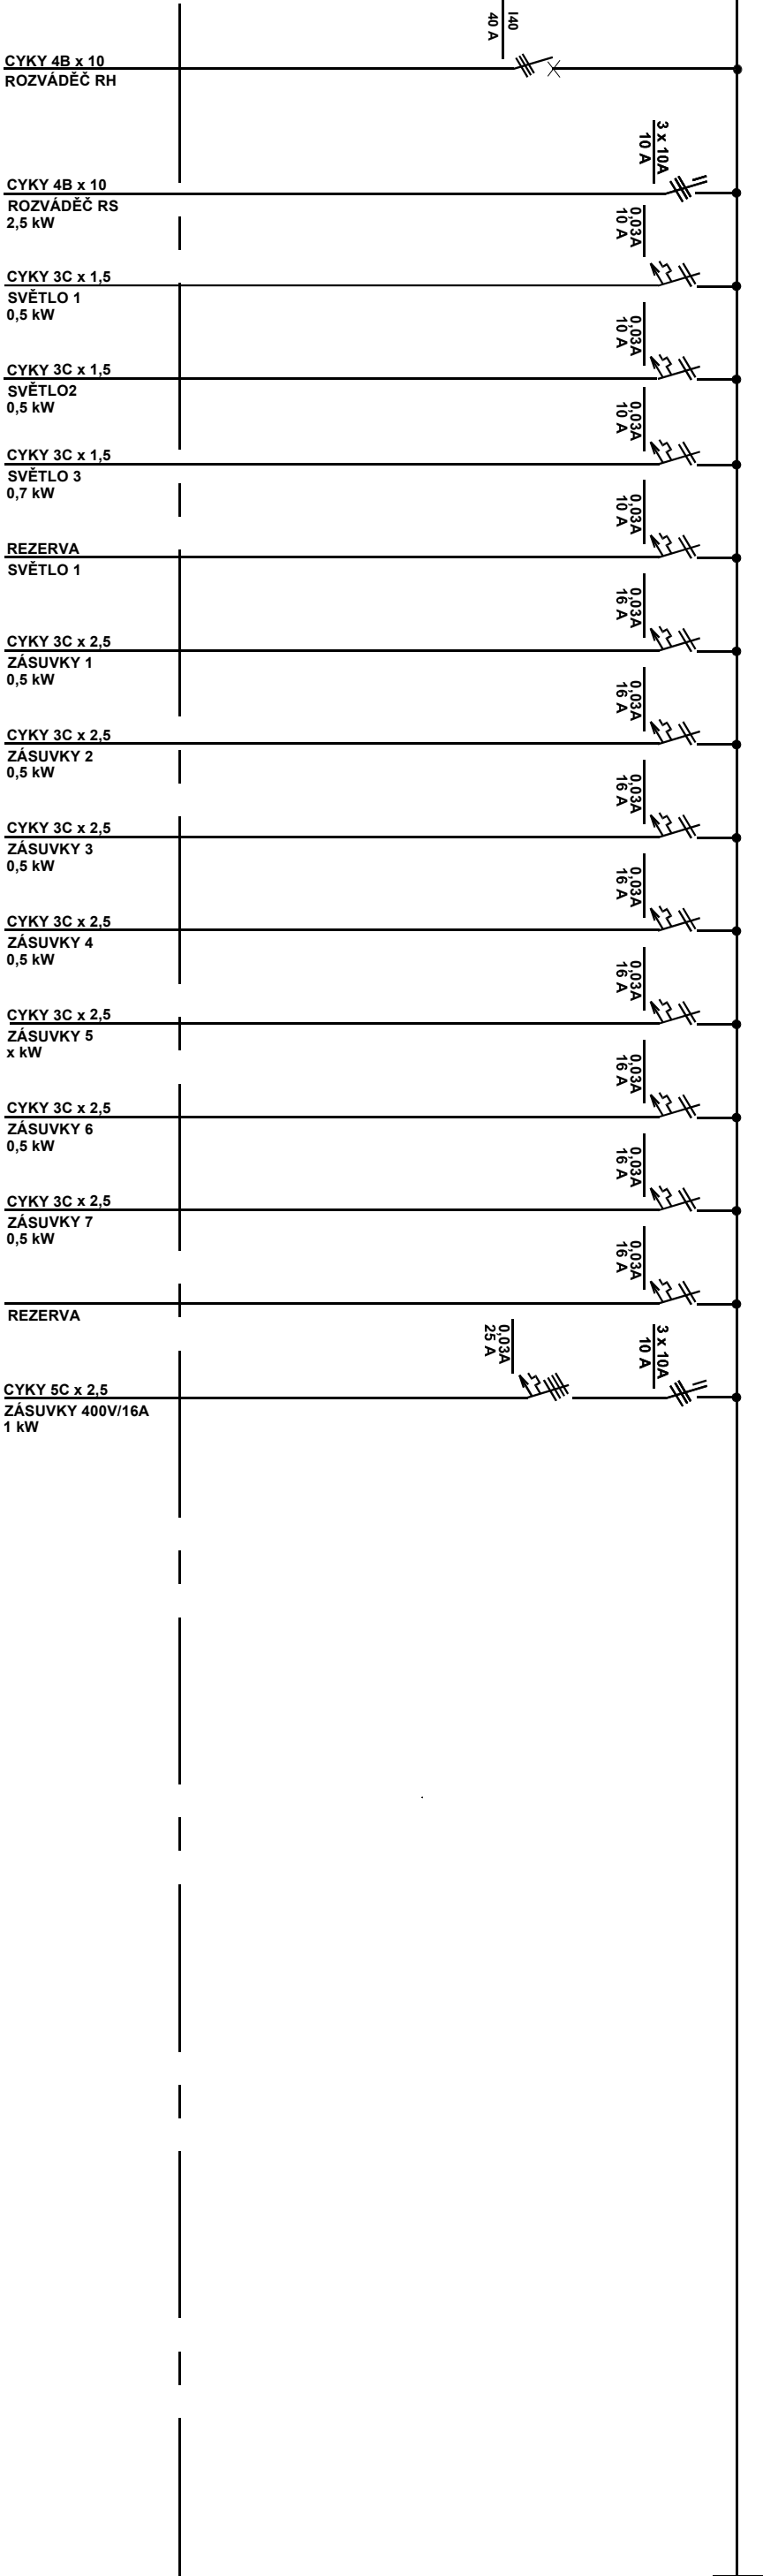

OCELPLECHOVÝ ROZVÁDĚČ ZAPUŠTĚNÝ
Z 600 x 600 x 200 mm
PŘÍVOD HOREM, VÝVODY HOREM
KRYTÍ IP 30/20

Změna č. 1, 03/2025

projektoval			kreslil		odp.projektant		ved.projektant		ING. FRIEDL - PROJKA Gregorova 2424 397 01 Písek tel.: 777 295 295		
ing. FRIEDL			Tůma V.		ing. FRIEDL						
					IČO: 43811027						
st.ú			PÍSEK		MÚ (Ob.ú.)		PÍSEK				
investor : ZŠ JANA HUSA A MŠ PÍSEK, HUSOVA NÁM. 725			HUSOVO NÁM. 725, PÍSEK 397 01								
NOVÉ ROZVODY ELEKTROINSTALACE VČ. NOVÝCH POVRCHŮ 8. MŠ, PÍSEK D.1.4 TPS - SILNOPROUDÁ ELEKTROTECHNIKA											
obsah výkresu 											