



Detail K - parapet, nadpraží, ostění okna

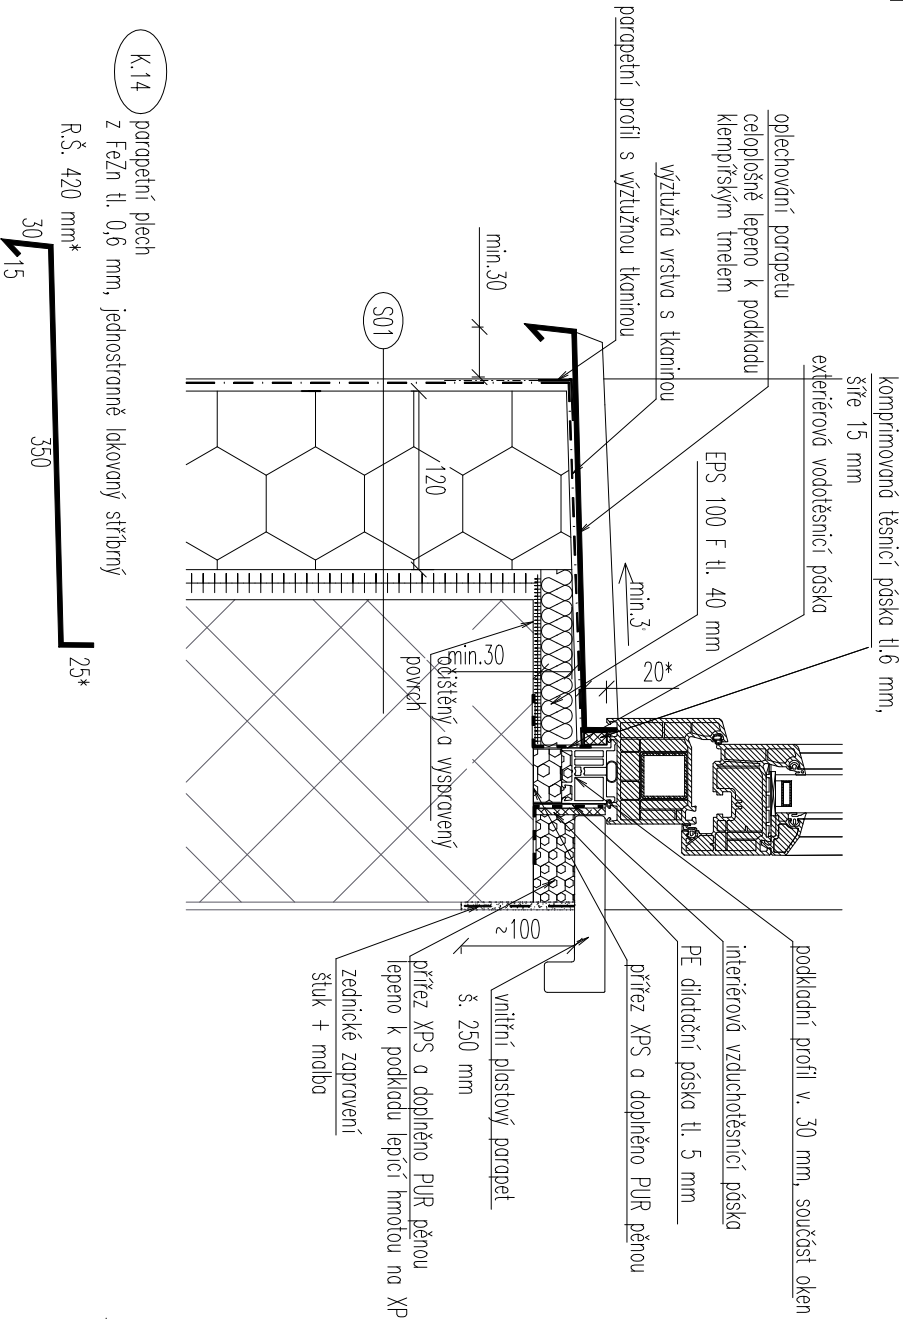


*...rozměr parapeťního plechu je nutné přesně zaměřit

Zapracování parapetu:

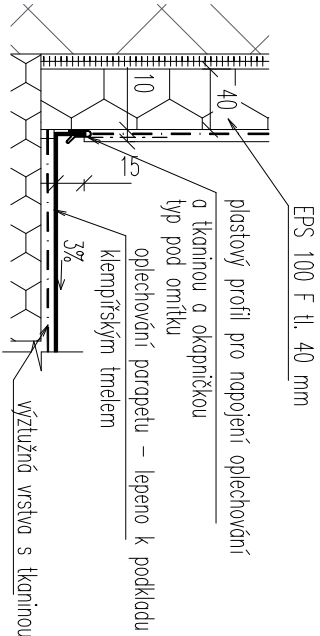

SKLADBA S01 - Obvodová stěna

Vnitřní povrchová úprava	~10 mm
Zdivo z plných cihel	450 mm
Vnější povrchová úprava	~30 mm
Penetrační nátěr podkladu	-
Lepicí a sítřková hmota	10 mm
Tepelná izolace z pěnového polystyrenu EPS 100 F	120 mm
Základní vrstva – sítřková hmota + výztužná skleněná síťovina	4
Penetrační nátěr	-
Tenkovrstvá omítka na silikonové bázi, zrnitosti 1,5 mm, škrábaná struktura	-

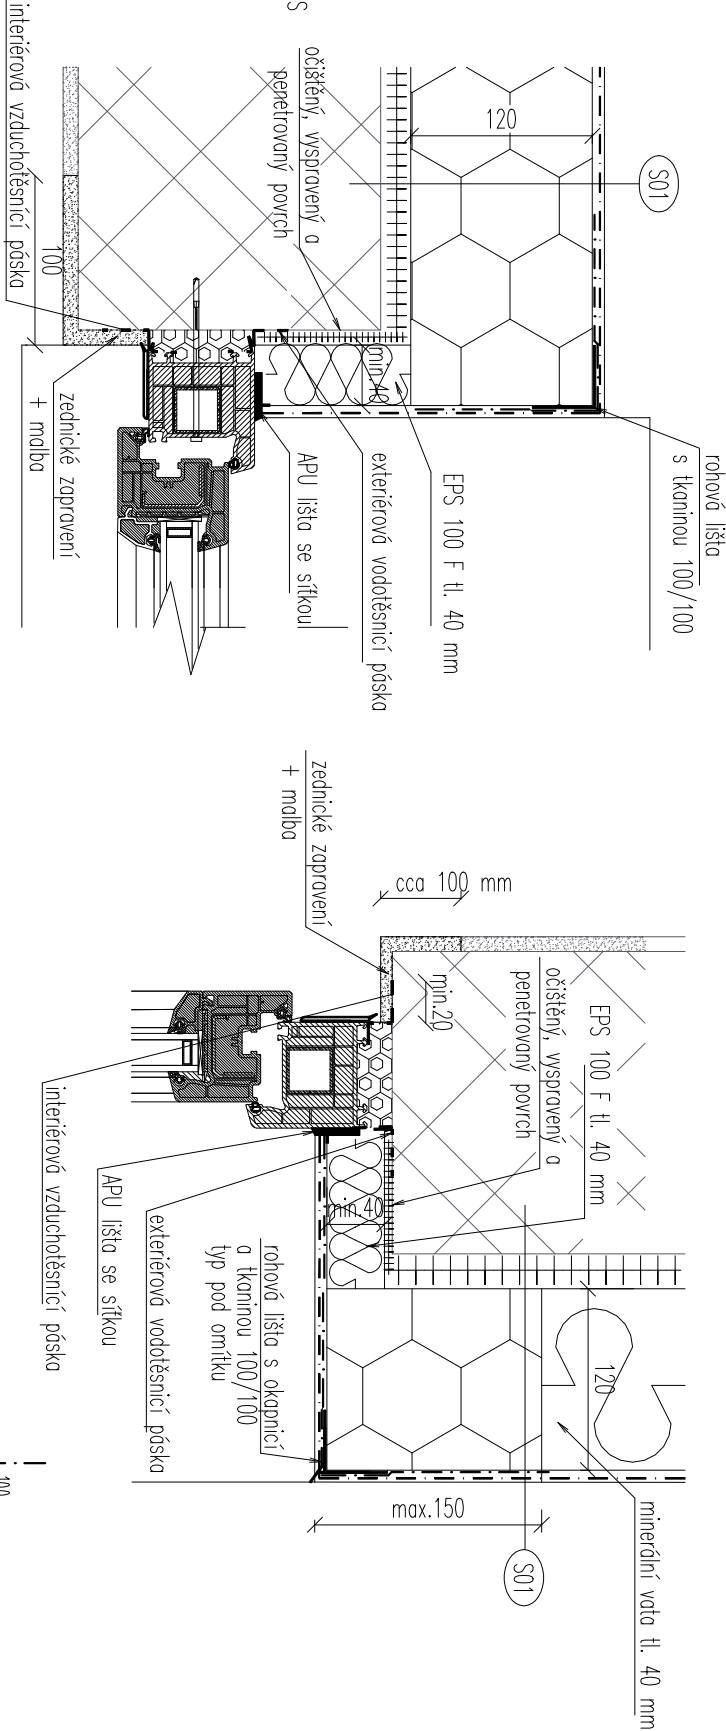

rohová lišta s okopnicí a tkaninou 100/100 pod omítku

ATELIER DEK		AKCE: PROJEKT SNIŽENÍ ENERGETICKÉ NÁROČNOSTI OBJEKTU	
PROJEKTANT: DEKPROJEKT s.r.o. Tiskařská 10/257, PRAHA 10, 108 00 TEL 234 054 284 FAX 234 054 291		OBJEDNATEL: Město Stochov J. Šípka 486 273 03 Stochov	
STUPĚŇ DOKUMENTACE: Dokumentace pro provedení stavby		PARÉ:	
ČÁST DOKUMENTACE: D.1.1. Architektonicko-stavební řešení		FORMÁT 2x A4	
OBSAH VÝKRESU: Detail K - parapet, nadpraží, ostění okna		DATUM: květen 2014	
VYPRACOVAL: Ing. Lucie Lohmiská		MĚŘÍTKO: 1:5	
KONTROLOVAL: Ing. David Tesař		Č. ZAKÁZKY: 2014-005956-LohL	
Pořadové číslo v deníku autorizované osoby: 2869		ČÍSLO VÝKRESU: D.1.1.b) 26	