


Situace- přípojky

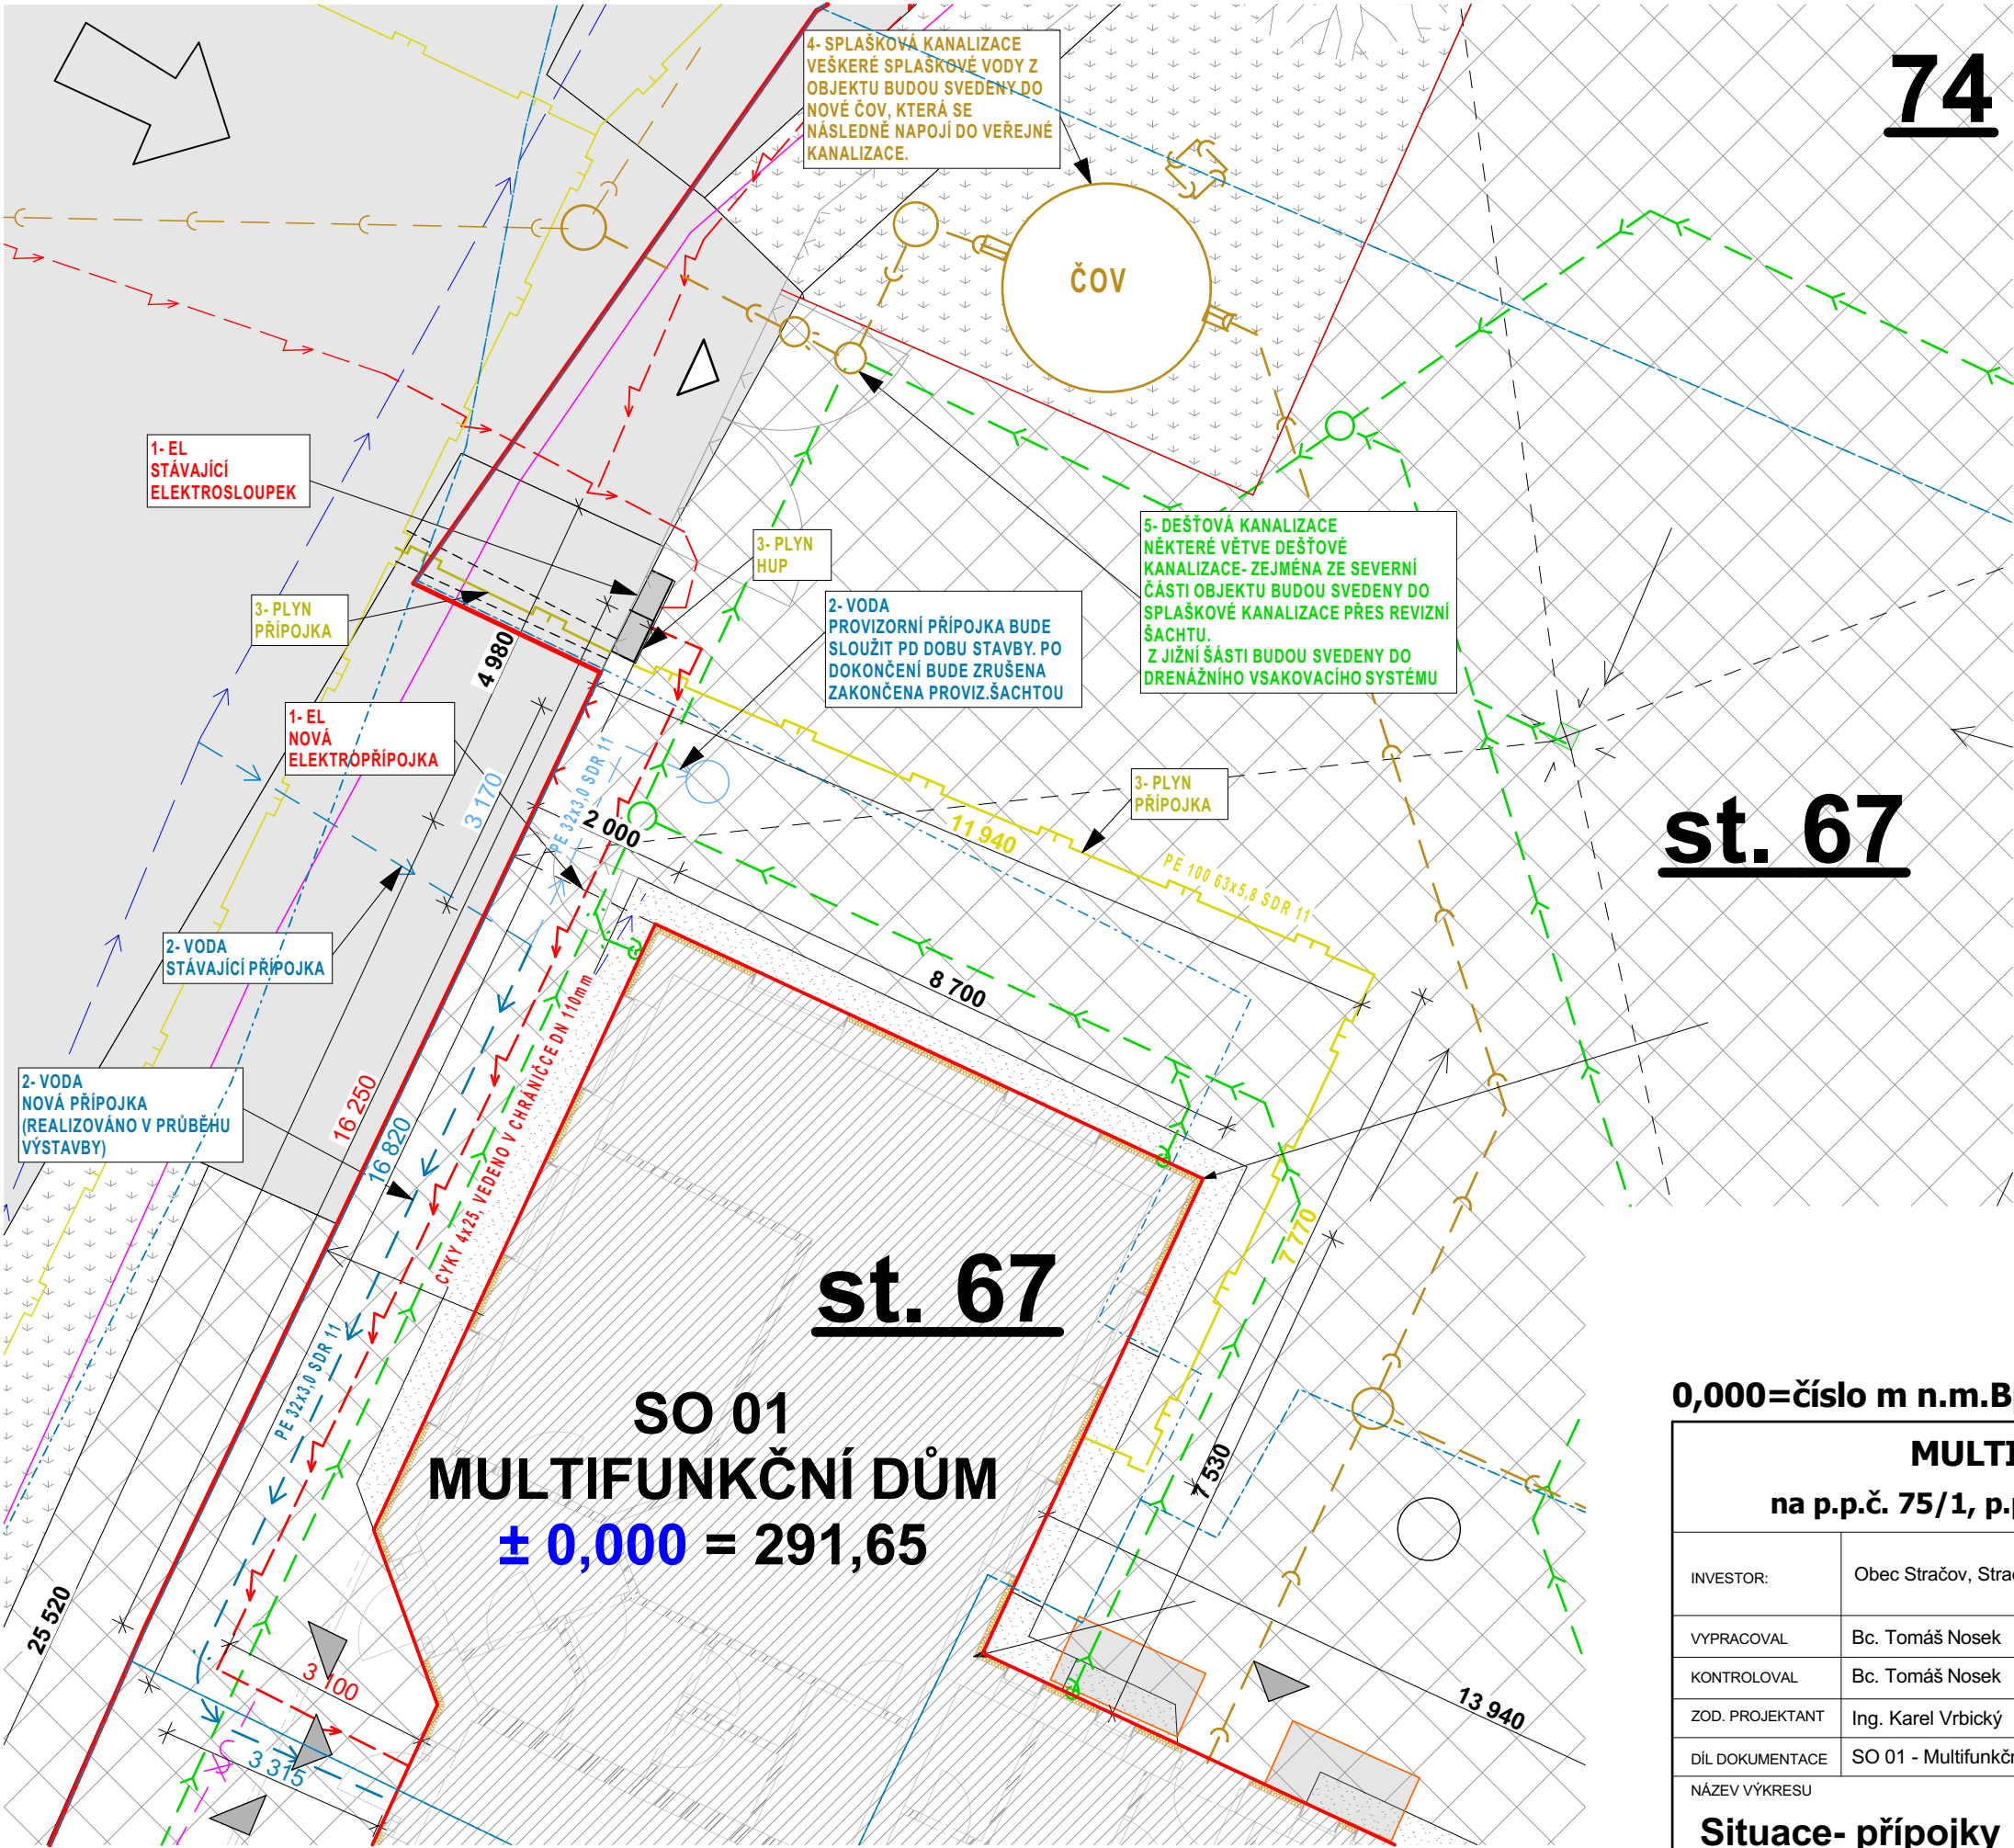


LEGENDA NOVÝCH SÍTÍ:

- Přípojka plynovodu STL, PE 100 63x5,8 SDR 11, VEDENO V OCHRANNÉ FLEXIBILNÍ TRUBCE HP- PE DN 110, DÉLKA CCA 20,3 bm
- Splásková kanalizace- PVC DN 125/160/200
- Dešťová kanalizace- PVC DN 125/160
- Vodovodní přípojka (využití až po realizaci záměru), PE 32x3,0 SDR 11, DÉLKA CCA 23 bm
- Provizorní vodovodní přípojka (bude sloužit jen po dobu stavby, po její realizaci bude zrušena), PE 32x3,0 SDR 11, DÉLKA CCA 4,2 bm
- Nová přípojka elektro, CYKY 4x25, VEDENO V CHRÁNIČCE DN 110mm, DÉLKA CCA 20,15bm

VŠECHNY PŘÍPOJKY VČETNĚ NÁVAZNOSTI PŘIPOJENÍ NA OBJEKT JSOU PODROBNĚ POPSÁNY V JEDNOTLIVÝCH ČÁSTECH, KTERÉ JSOU NEDÍLNOU SOUČÁSTÍ TÉTO PROJEKTOVÉ DOKUMENTACE.

JEDNÁ SE KONKTRÉNĚ O ČÁSTI:
D.1.4.a- ZDRAVOTNĚ TECHNICKÉ INSTALACE
D.1.4.d- SILNOPROUDÁ A SLABOPROUDÁ INSTALACE
D.1.4.e- ODBĚRNÁ PLYNOVÁ ZAŘÍZENÍ

POZNÁMKA K LEPŠÍ PŘEHLEDNOSTI PRO PŘIPOJENÍ VODY:
-ZE STÁVAJÍCÍHO VODOVODNÍHO ŘÁDU BYL NAPOJEN OBJEKT Č.P.49, KTERÝ PODLÉHÁ DEMOLICI. K TOMUTO OBJEKTU NÁLEŽELO PŘIPOJENÍ VEDOUcí NA POZEMKU P.P.Č. 75/2 S DALŠÍM PŘIPOJENÍM NA OBJEKT. V RÁMCI NOVOSTAVBY MULTIFUNKČNÍHO DOMU BUDE TATO ČÁST PŘÍPOJKY PONECHÁNA. NOVĚ BUDE PŘIPOJENA ODBOČKA, KTERÁ BUDE ZAKONČENA VODOMĚRNOU ŠACHTOU KDE BUDE UMÍSTĚN FAKTURAČNÍ VODOMĚR. JEDNÁ SE O PROVIZORNÍ ŘEŠENÍ, KTERÉ BUDE SLOUŽIT PRO VÝSTAVBU OBJEKTU. PO VÝSTAVBĚ BUDE ŠACHTA ZRUŠENA A FAKTURAČNÍ VODOMĚR BUDE UMÍSTĚN V PROSTORÁCH BODOVY (VIZ ČÁST ZTI). NOVĚ VEDENÍ PŘÍPOJKY BUDE OD MÍSTA STÁVAJÍCÍ PŘÍPOJKY SMĚREM K OBJEKTU BUDOVY(K HLAVNÍMU VCHODU), KDE BUDE PŘÍPOJKA ZAKONČENA FAKTURAČNÍM VODOMĚREM (VIZ ČÁST ZTI).

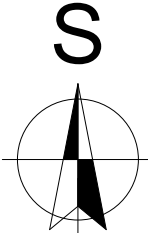

0,000=číslo m n.m.Bpv.

MULTIFUNKČNÍ DŮM na p.p.č. 75/1, p.p.č.75/3, p.p.č.76 a st.p.č.67			AUTORIZAČNÍ RAZÍTKO :	
INVESTOR:	Obec Stračov, Stračov 2, 503 14 Stračov	ČÍSLO PARÉ :		
VYPRACOVAL	Bc. Tomáš Nosek			
KONTROLOVAL	Bc. Tomáš Nosek			
ZOD. PROJEKTANT	Ing. Karel Vrbický			
DÍL DOKUMENTACE	SO 01 - Multifunkční dům		Formát	2 x A4
NÁZEV VÝKRESU Situace- přípojky			Datum	prosinec 2020
			Stupeň projektu	DPS
			Měřítko	1:100, 1:250
			Číslo výkresu	C.7