
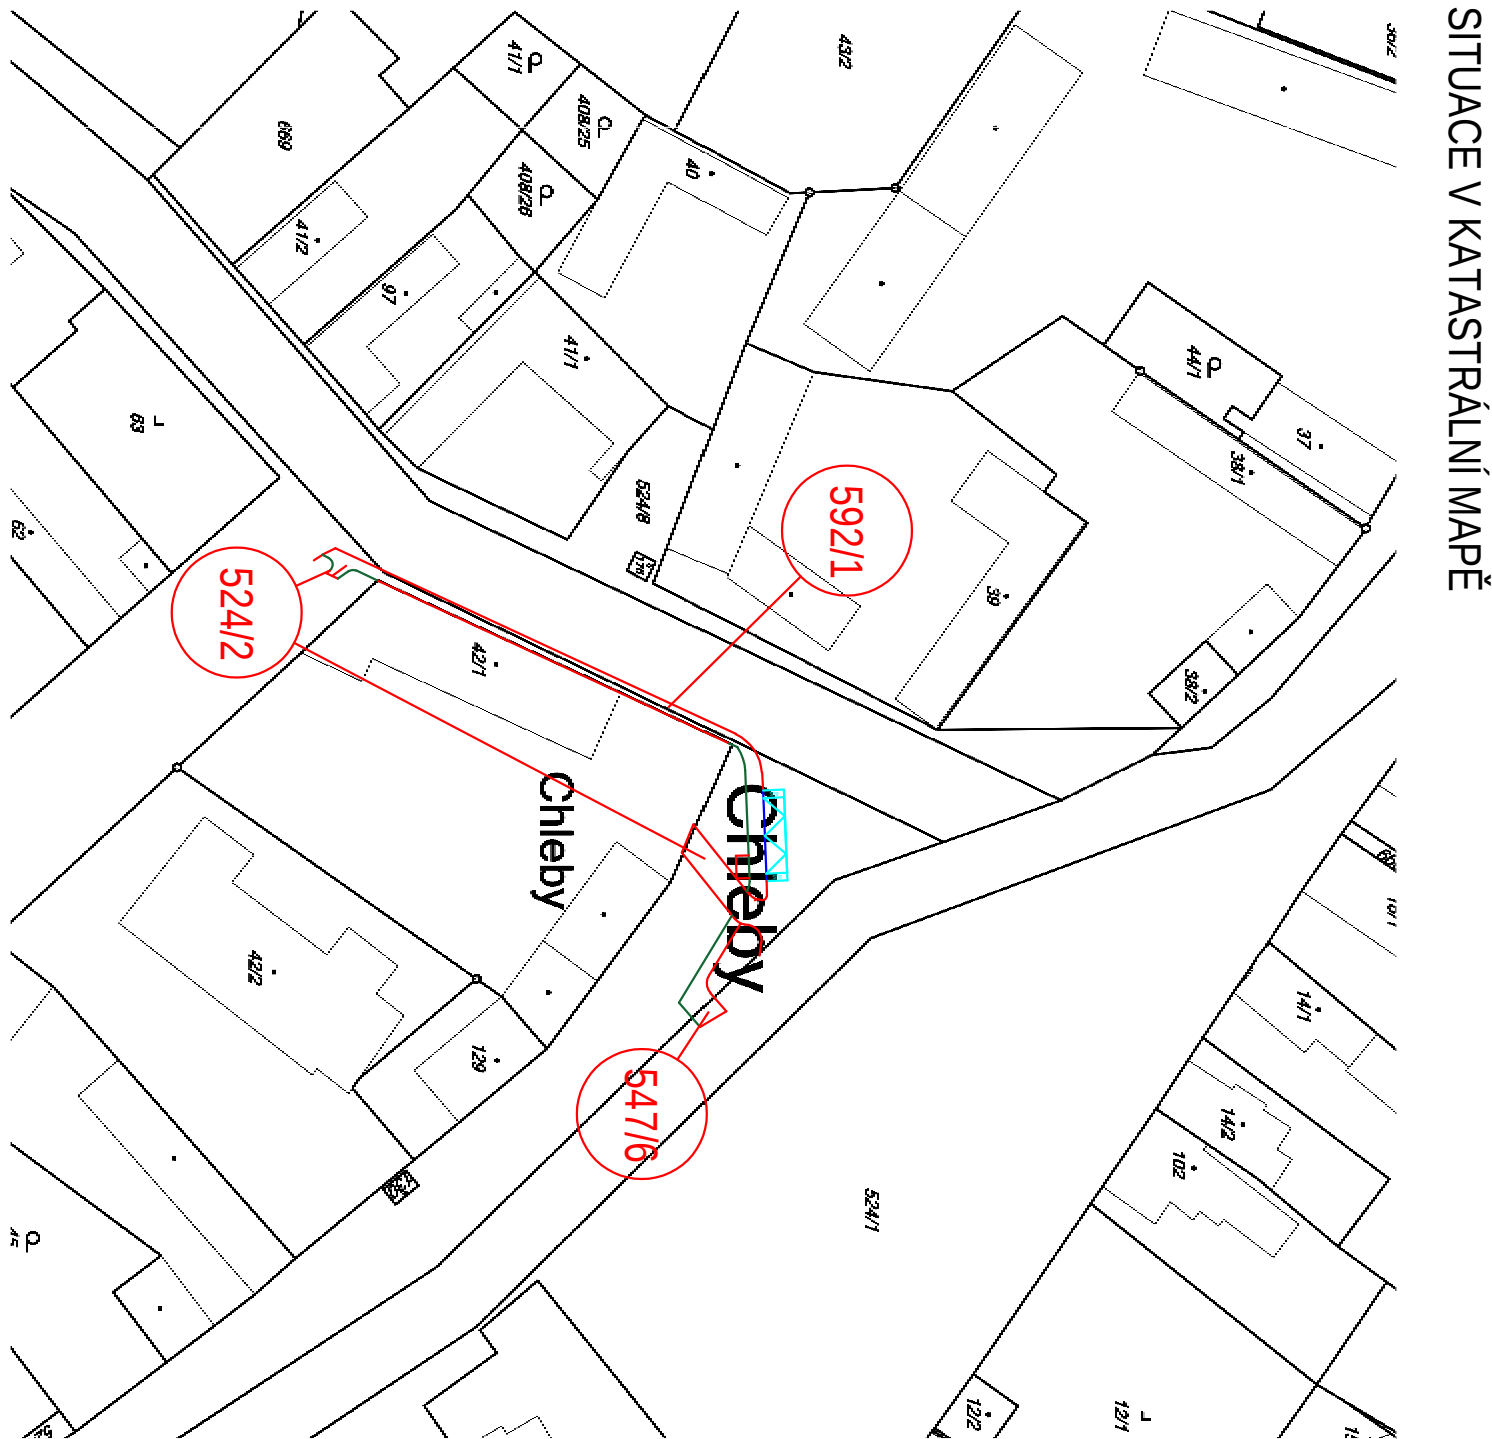
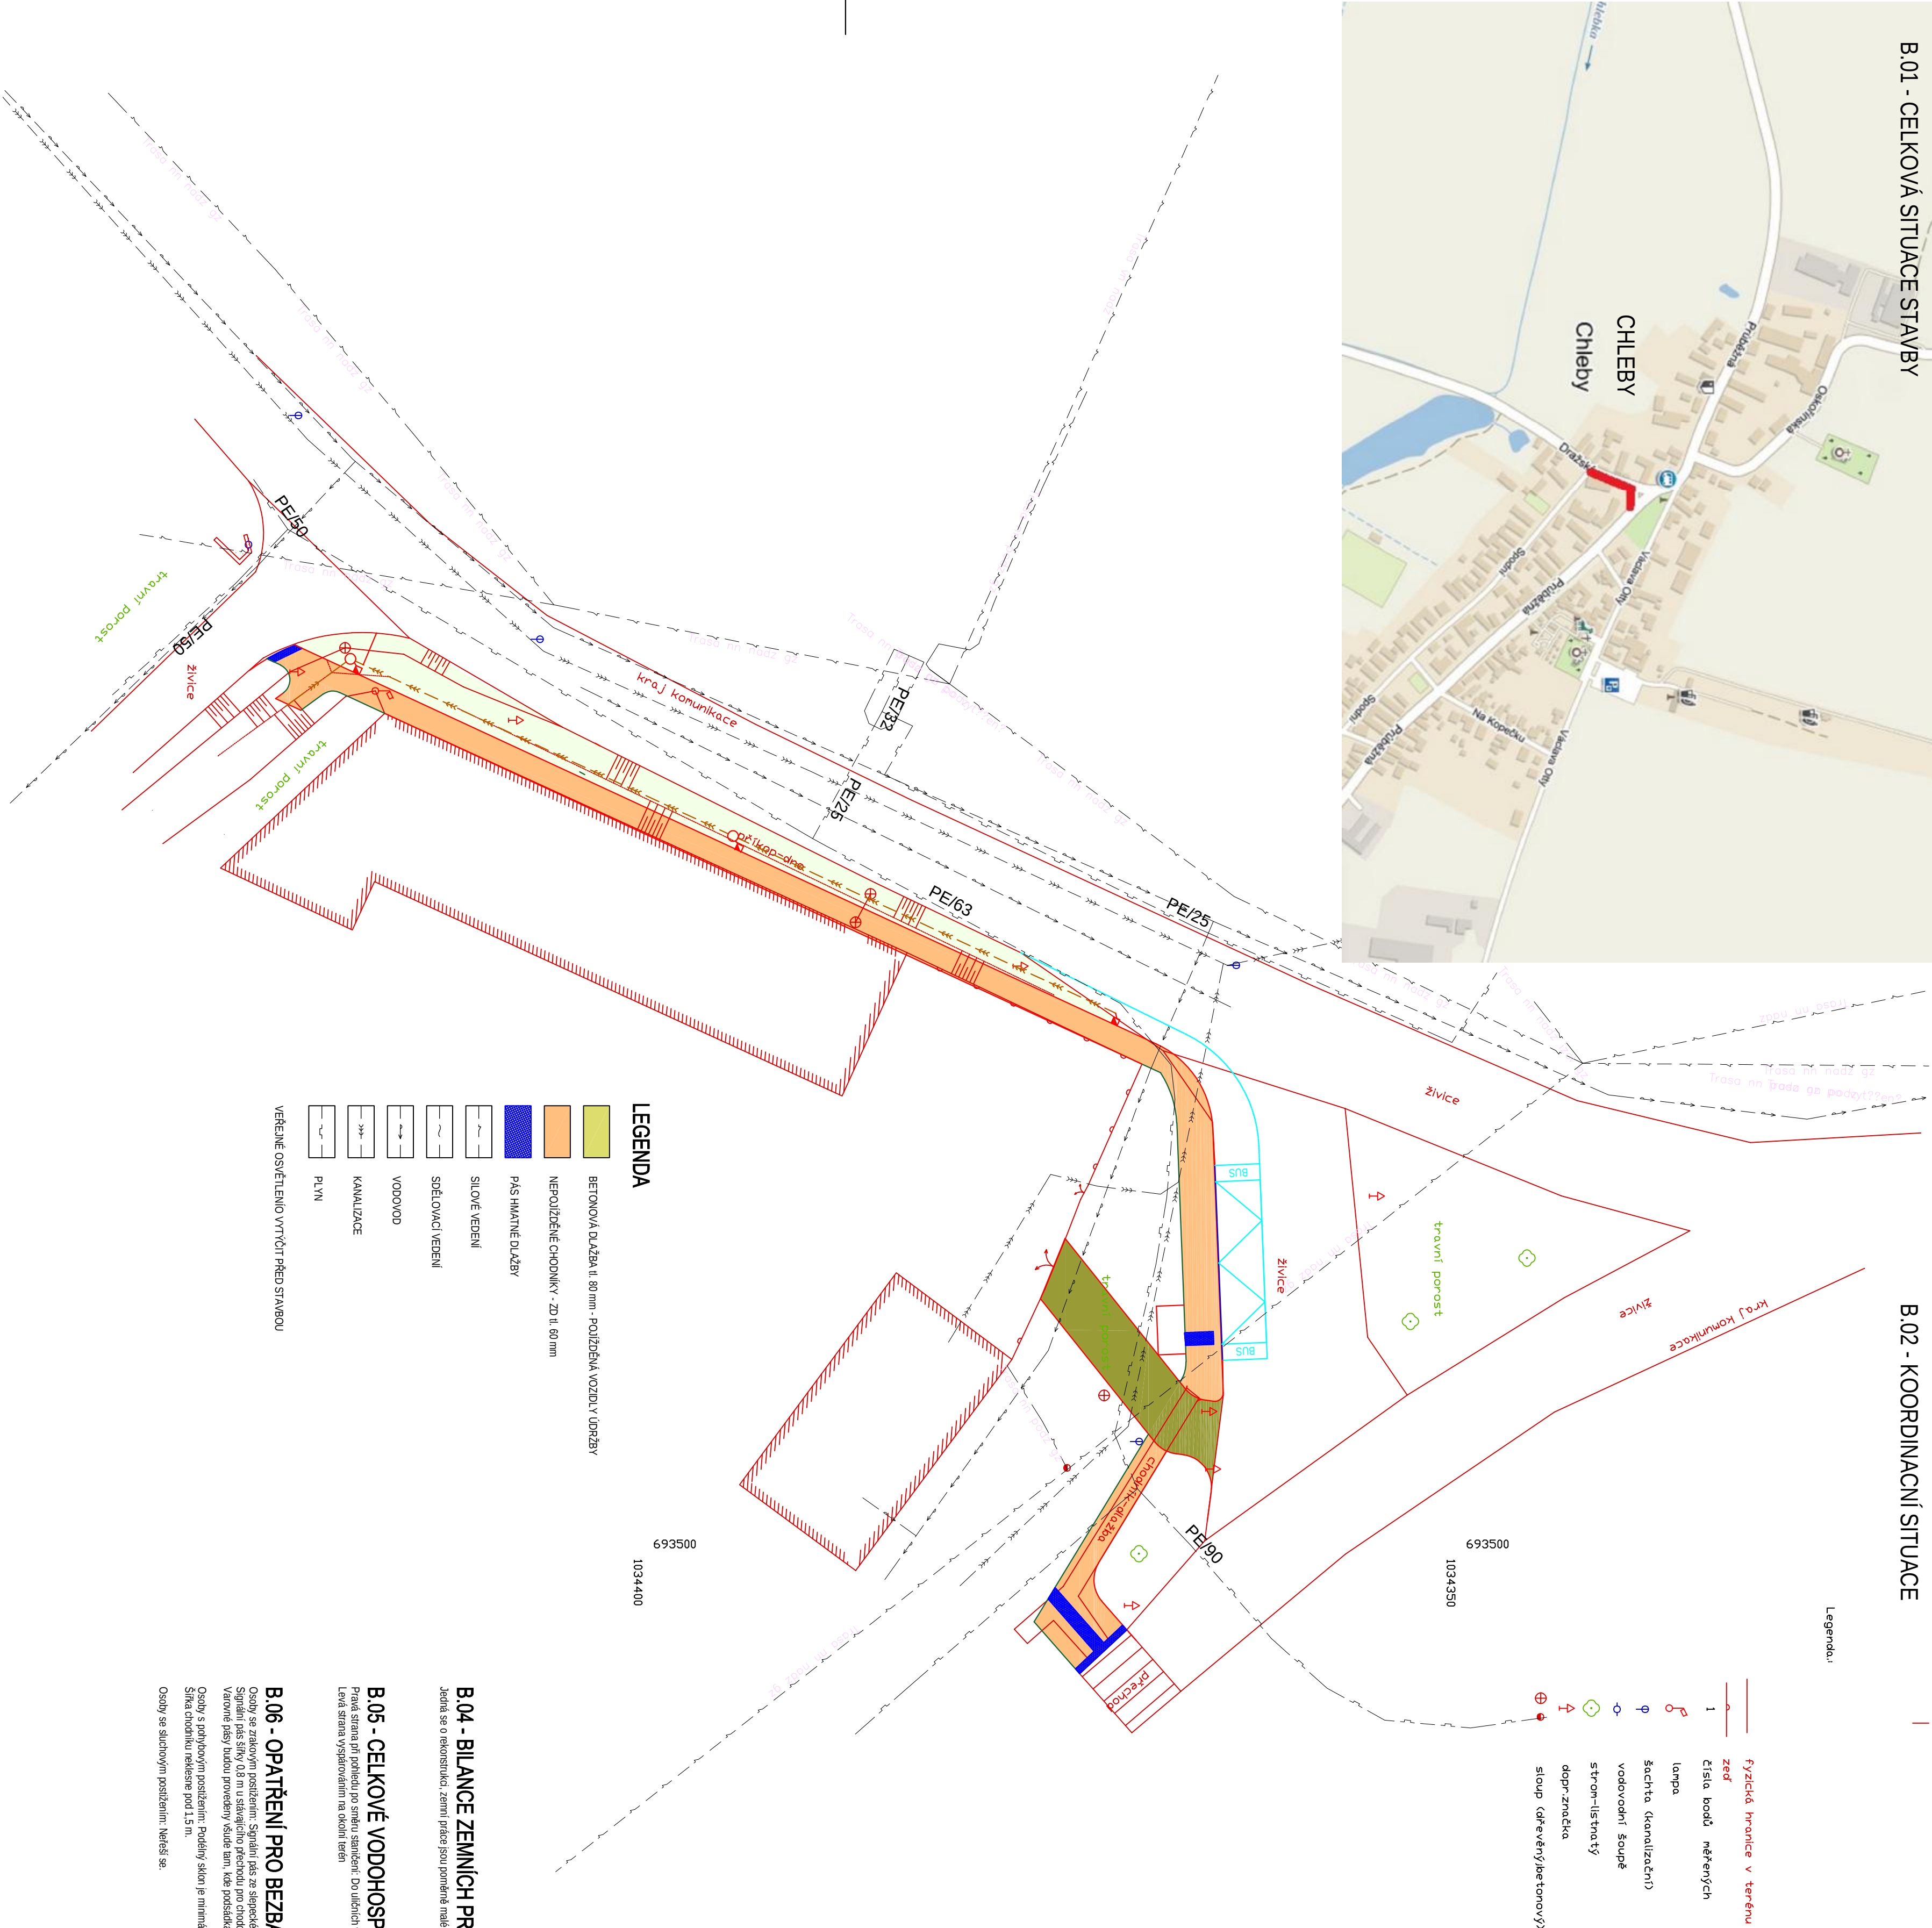


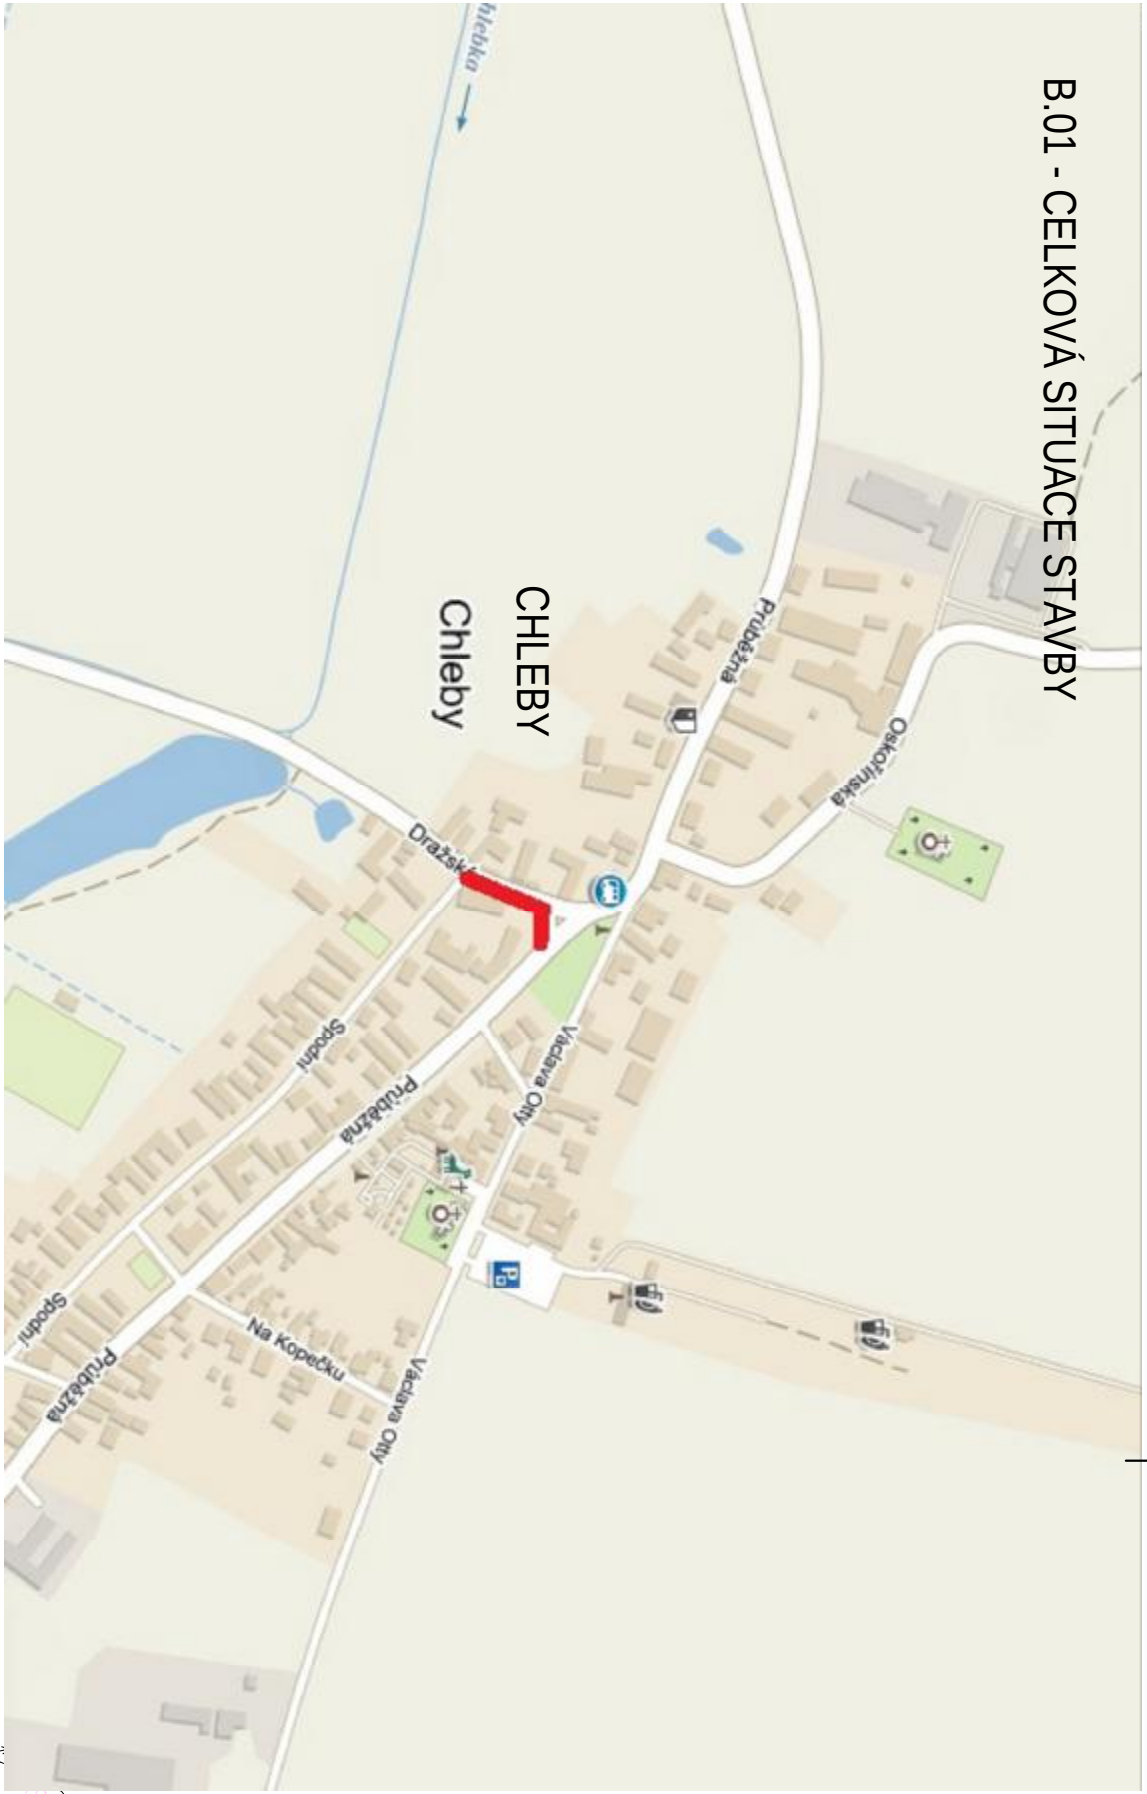

B - SOUHRNNÉ ŘEŠENÍ STAVBY

REVITALIZACE AUTOBUSOVÉ ZASTÁVKY A VÝSTAVBA CHODNÍKU V ULICI DRAŽSKÁ, CHLEBY

- B.01 .. CELKOVÁ SITUACE STAVBY
- B.02 .. KOORDINAČNÍ SITUACE
- B.03 .. SOUHRNNÝ GEODETICKÝ VÝKRES
- B.04 .. BILANCE ZEMNÍCH PRACÍ
- B.05 .. CELKOVÉ VODOHOSPODÁŘSKÉ ŘEŠENÍ
- B.06 .. OPATŘENÍ PRO BEZBARIÉROVÉ UŽÍVÁNÍ

VYPRACOVÁVÁ		PROJEKTANT OBJEKTU		
Ing. Hynek Šeiner		Ing. Hynek Šeiner		
ÚŘEČNOST		Chleby		
KRAJ		Středočeský		
NÁZEV AKCE		REVITALIZACE AUTOBUSOVÉ ZASTÁVKY A VÝSTAVBA CHODNÍKU V ULICI DRAŽSKÁ, CHLEBY		
OBJEKT	MĚŘÍTKO	1 : 250	Č. ZÁKAZNÍ	1819
	STUPEŇ	ÚR-SP		
	PODMAT	8.14	DATA	09/2024
	OSO. O. PRÍLOHY		PAPÉR	Č.
NÁZEV PRÍLOHY		Koordinační situace		
OBJEDNATEL		Obec Chleby		
STAVEBNÍK		Obec Chleby		



Ing. Hynek Šeiner
projektová a inženýrská kancelář ve stavebnictví
Jana Zajíce 866, 330 12 Pevňovice
www.projektovakancelar.cz
tel. 77 222 081, 77 4569109

B