
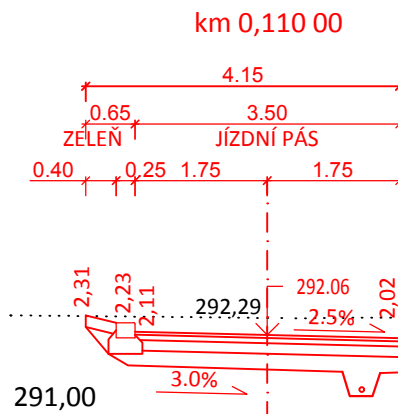
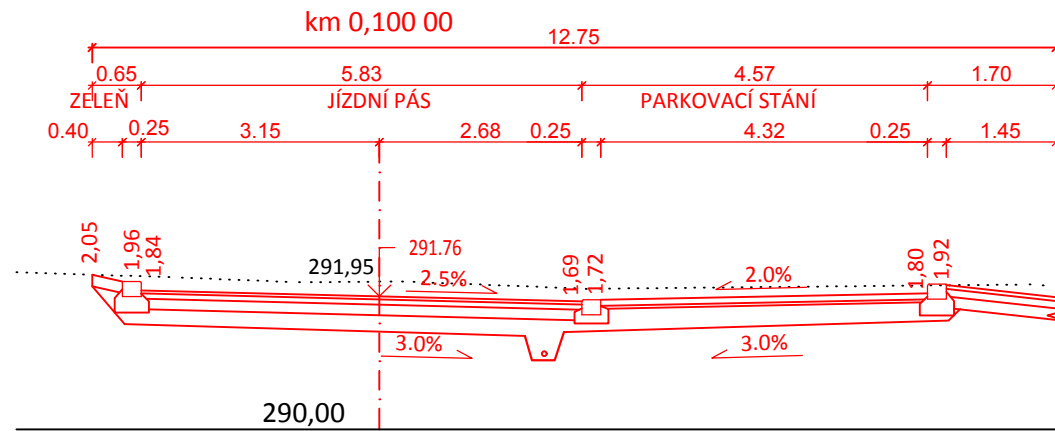
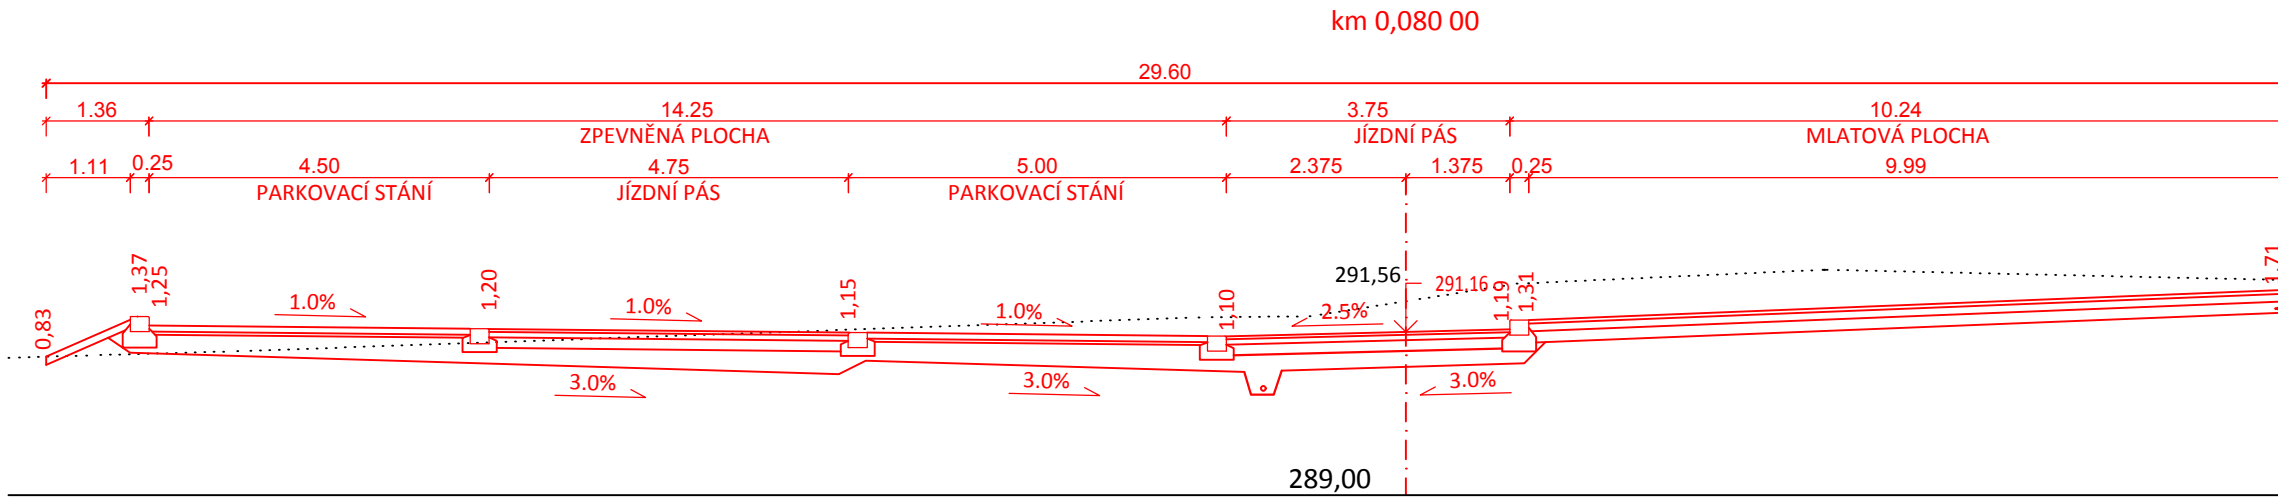
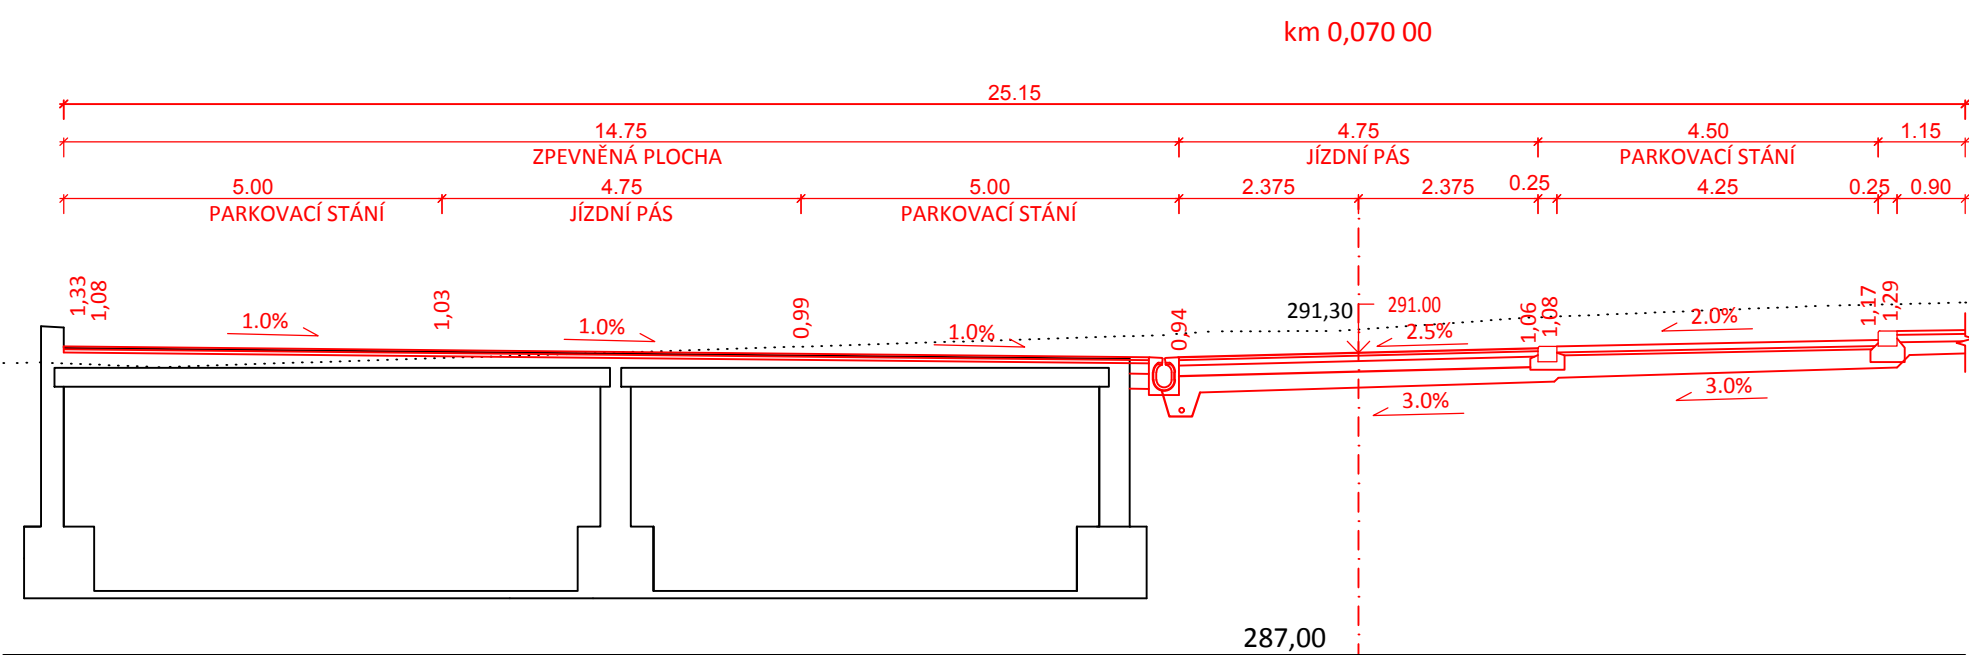
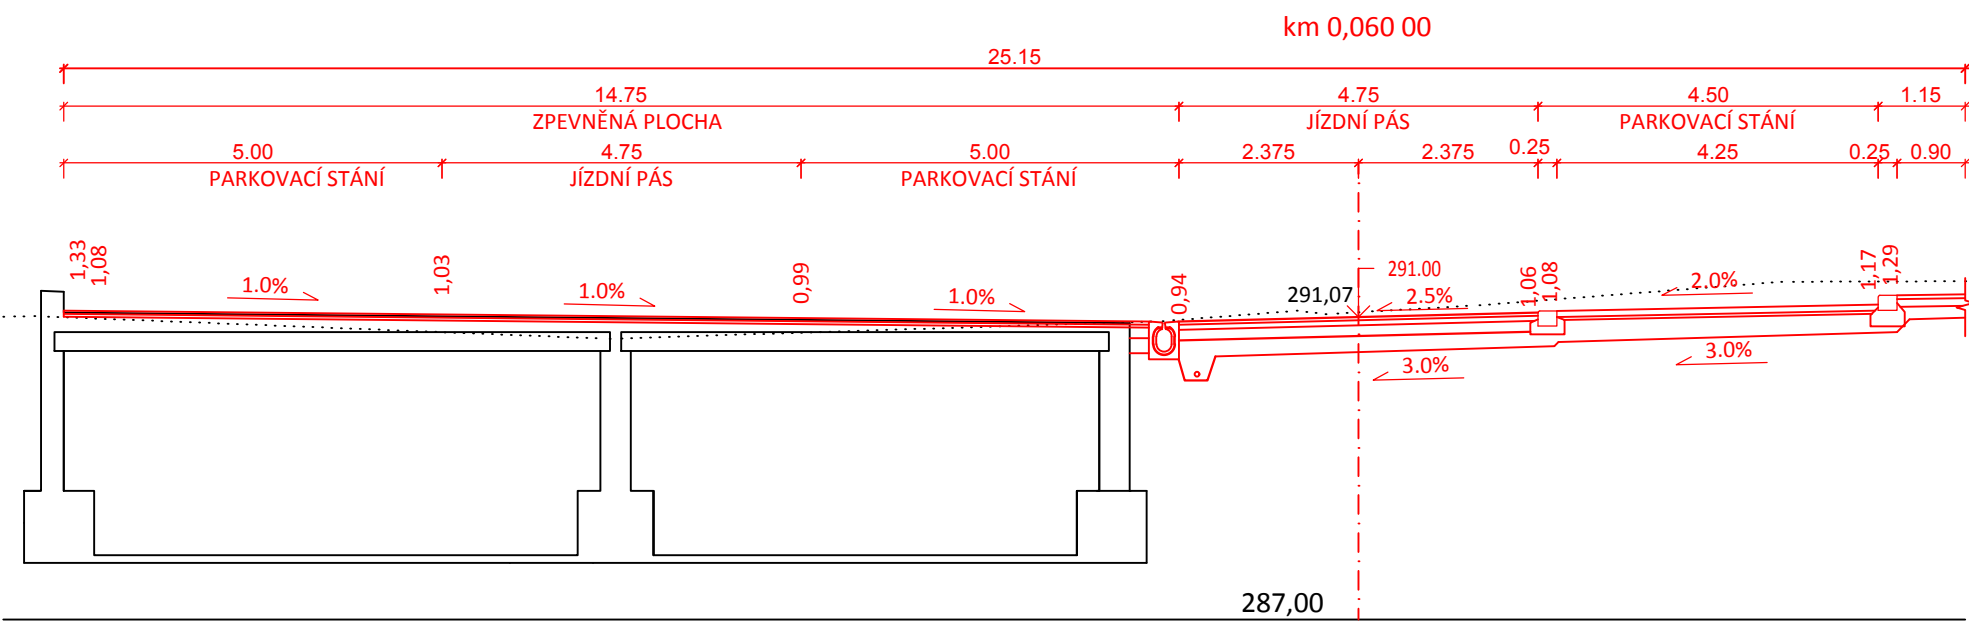
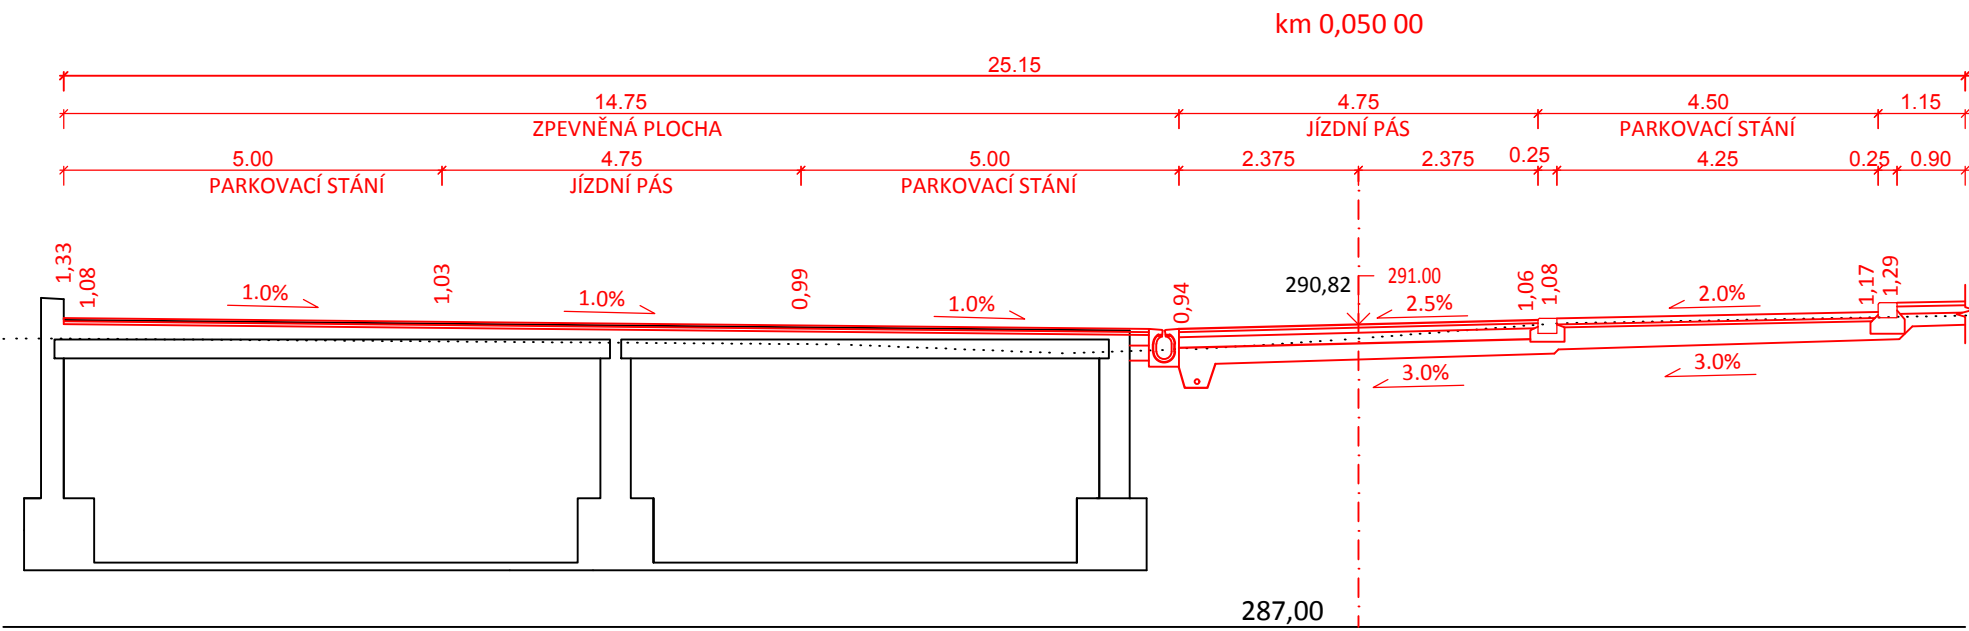
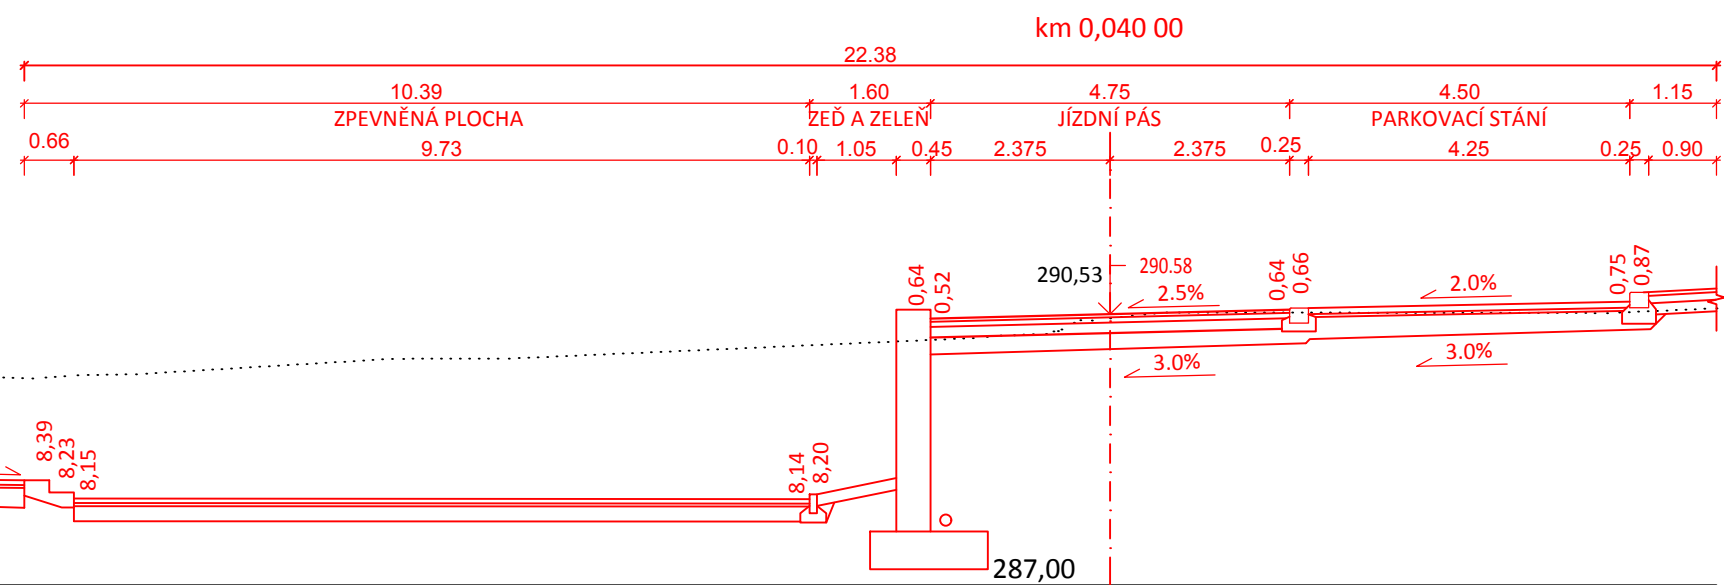
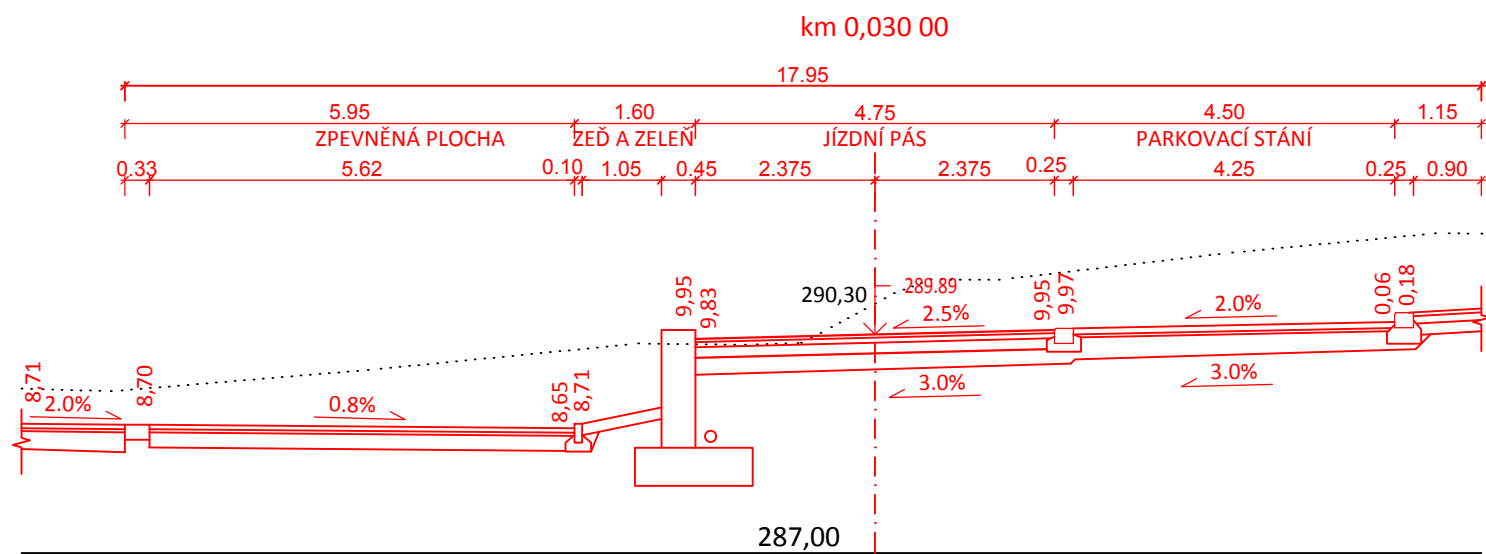
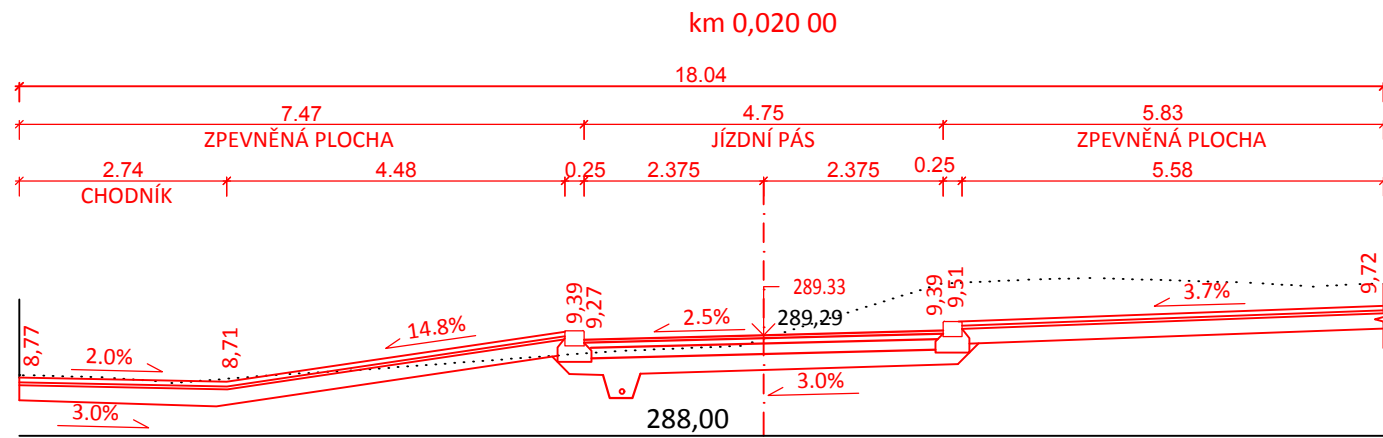


PARKOVIŠTĚ

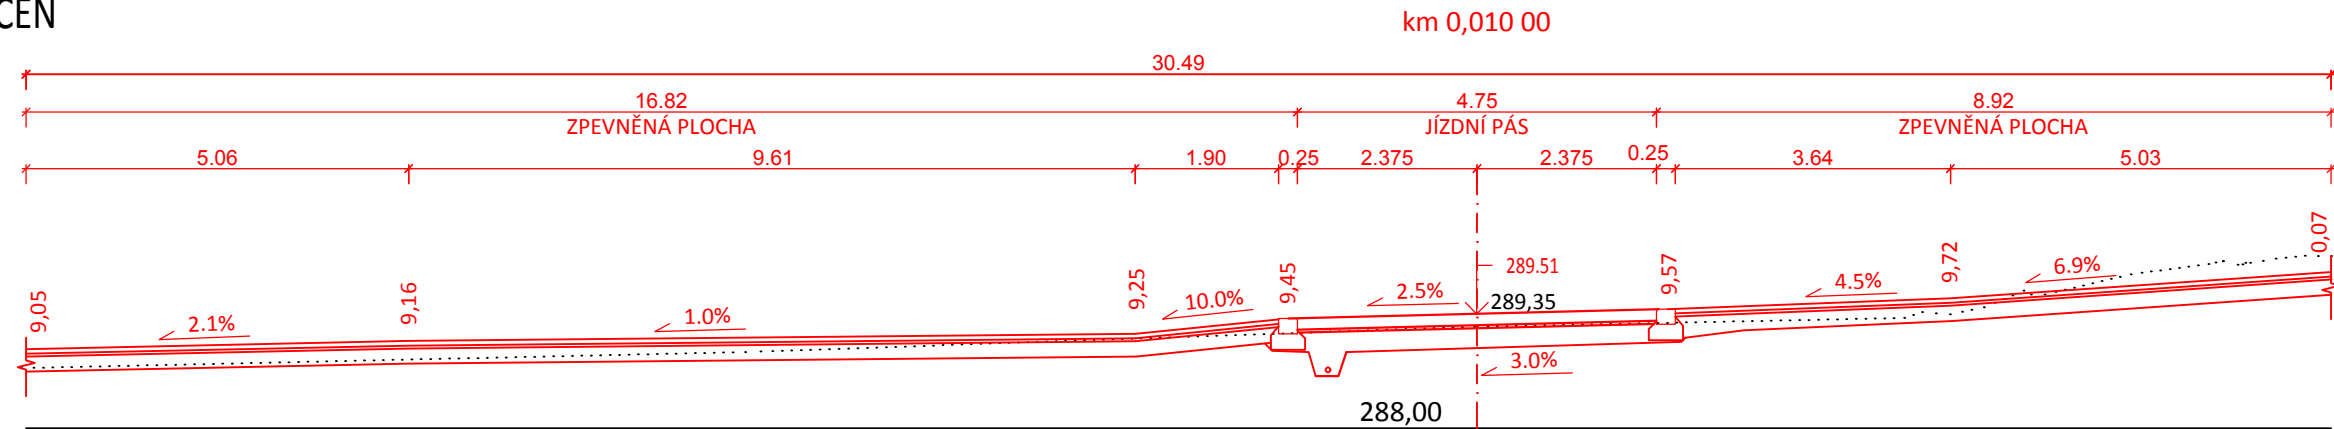

B-SO101

OBJEDNATEL	Město Choceň, Jungmannova 301, 565 01 Choceň	STUPEŇ DOKUMENTACE	
ZODPOVĚDNÝ PROJEKTANT	ING. PETR VALIHRACH	PDPS	
VYPRACOVAL	ING. JAN ROPEK		
NÁZEV STAVBY		ZAK. ČÍSLO	16060
Terminál v zeleni, Choceň		DATUM	SRPEN 2018
		FORMÁT	5 x A4
		MĚŘÍTKO	1:100
NÁZEV OBJEKTU	SO101 - Dopravní terminál	POŘ. ČÍSLO	SOUPRAVA
NÁZEV PŘÍLOHY	CHARAKTERISTICKÉ PŘÍČNÉ ŘEZY		