


JIHOZÁPADNÍ POHLED - ULIČNÍ

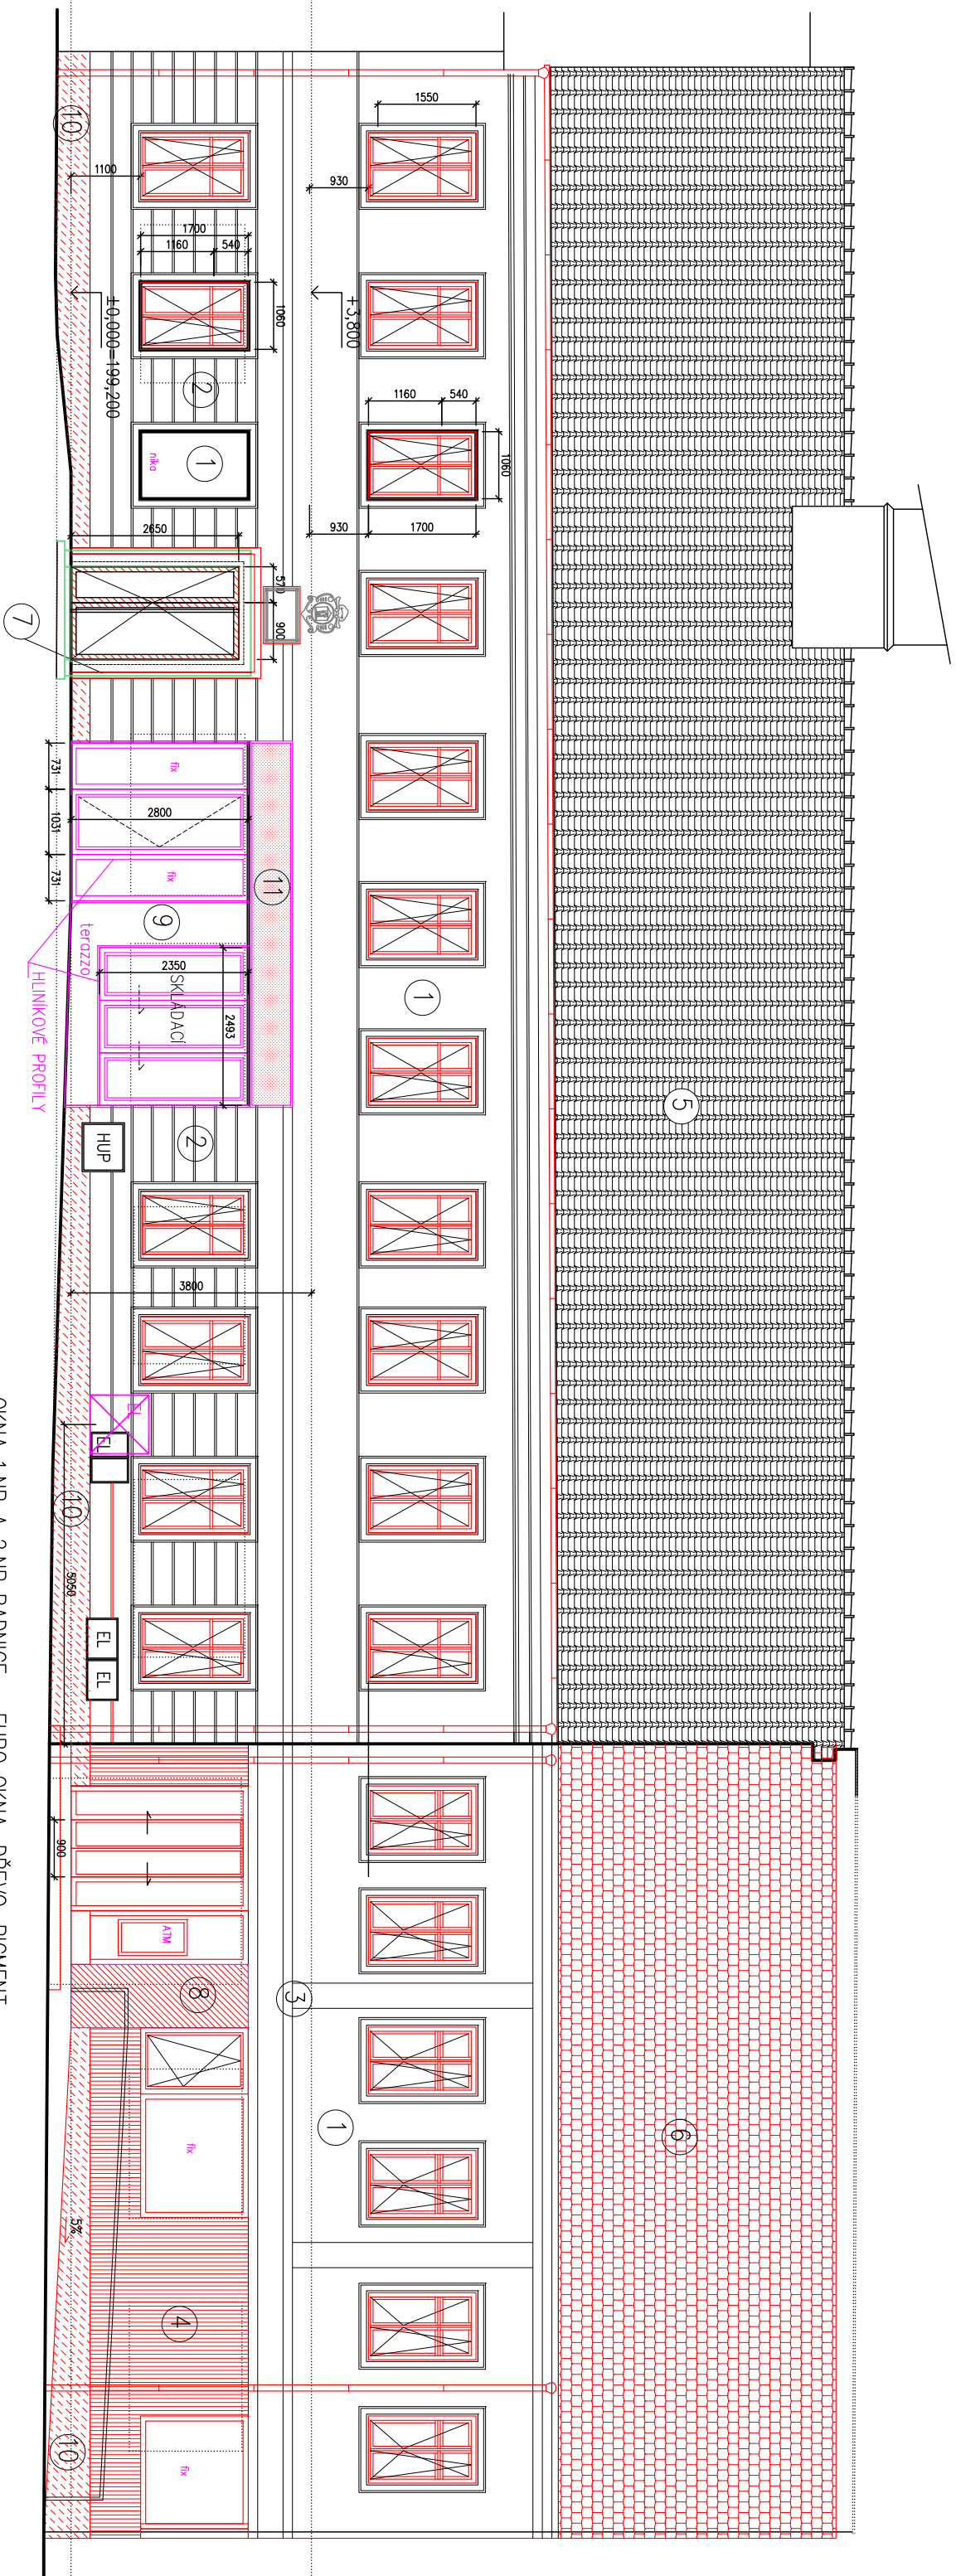

- ① JÁDROVÁ VÁPENOCEMENTOVÁ OMÍTKA TL. 20 OPAŘENÁ ŠTUKOVOU VRSTVOU S NÁTĚREM, BARVA BILÁ
- ② HORIZONTÁLNÍ VLOŽENÉ BOSÁŽNÍ PROFILY HL. 20–30mm, ŠTUKATÉRSKÉ PŘEVEDENÍ
- ③ ŠTUKATÉRSKÉ PŘEVEDENÍ ŘÍMSY A SVISLÝCH PRUHŮ Š. 400mm, BARVA BILÁ
- ④ KREATIVNÍ OMÍTKA, SVISLÉ DRÁŽKOVÁNÍ, BARVA BILÁ
- ⑤ STÁVAJÍCÍ TAŠKOVÁ PÁLENÁ KRYTINA – ČERVENÁ
- ⑥ TAŠKOVÁ PÁLENÁ KRYTINA – BOBROVKA, BARVA ČERVENÁ
- ⑦ PÍSKOVCOVÝ PORTÁL, PŘESAH PŘED FASÁDU 750 MM
- ⑧ DESKY NAPŘ. FUNDERMAX, TRESPA, BARVA ANTRACIT
- ⑨ PREFAB. TERRAZZO
- ⑩ SOKLOVÁ PÍSKOVCOVÁ ČÁST TL. 30–50mm S HORNÍ ŠÍKMOU HRANOU
- ⑪ OBKLAD Z HLINÍKOVÉHO PLECHU, BARVA ANTRACIT

OKNA 1.NP A 2.NP RADNICE – EURO OKNA, DŘEVO, PIGMENT
OKNA 1.NP MŮ – HLINÍKOVÁ, BARVA SLONOVÁ KOST
OKNA 2.NP MŮ – EURO OKNA, DŘEVĚNÁ, BARVA SLONOVÁ KOST
VSTUPNÍ DVEŘE RESTAURACE – HLINÍKOVÉ, BARVA ANTRACIT
VSTUPNÍ DVEŘE RADNICE – EURO PROFIL, DŘEVO, PIGMENT
VSTUPNÍ DVEŘE MŮ – HLINÍKOVÉ, BARVA SLONOVÁ KOST
VENKOVNÍ ZÁBRADÍ – MADLO, NEREZ
VYROVNÁVACÍ SCHODY A RAMPA – POHLEDOVÝ BETON
KLEMPÍŘSKÉ PRVKY – SVODY A ŽLABY POPLASTOVANÝ PLECH LINDAB V BARVĚ FASÁDY SV. ŠEDÁ

$\pm 0 = 1.$ NP = 199,200 B.p.v.=stávající

Ostende 87/II., 290 01 Poděbrady, e-mail: h.herckova@gmail.com, tel.: +420 723894286	
ZPRACOVATEL:	ZODP. PROJEKTANT:
Ing. arch. Hana Koňkowská	Ing. arch. Hana Koňkowská
STAVBA: ZMĚNA ZÁMĚRU - Stavební úpravy a nástavba objektu č.p. 93 - v prostorách restaurace, nám. 93, Rožďalovice, parc.č.st. 92, kat. území Rožďalovice, PŘED DOKONČENÍM spočívající ve stavebních úpravách prostor MÚ a komerčních prostor na 2.NP na pozemku parc.č.st. 95/1, v odstranění sousedního rodinného domu č.p. 265, ul. Revoluční a přístavba na parc.č.st. 95/2 Náměstí 93, Rožďalovice, parc. č. st. 92, 95/1, 95/2 kat. ú. Rožďalovice	
STAVEBNÍK:	Město Rožďalovice, Náměstí 93, Rožďalovice
ČÁST:	D.1.1.2 ARCHITEKTONICKO - STAVEBNÍ ŘEŠENÍ
OBSAH VÝKRESU:	POHLED JZ - nový stav
Han.a.architects s.r.o	
PODĚBRADY	
IČ : 19945540	
STUPĚŇ :	ZMĚNA ZÁMĚRU
DATUM :	12/2025
FORMÁT :	
ZAK. Č. :	HA-25-006
MĚŘÍTKO:	Č.VÝKRESU:
1:100	D.1.1.2. 7

POHLED JZ - nový stav

1:100 | D.1.1.2. 7