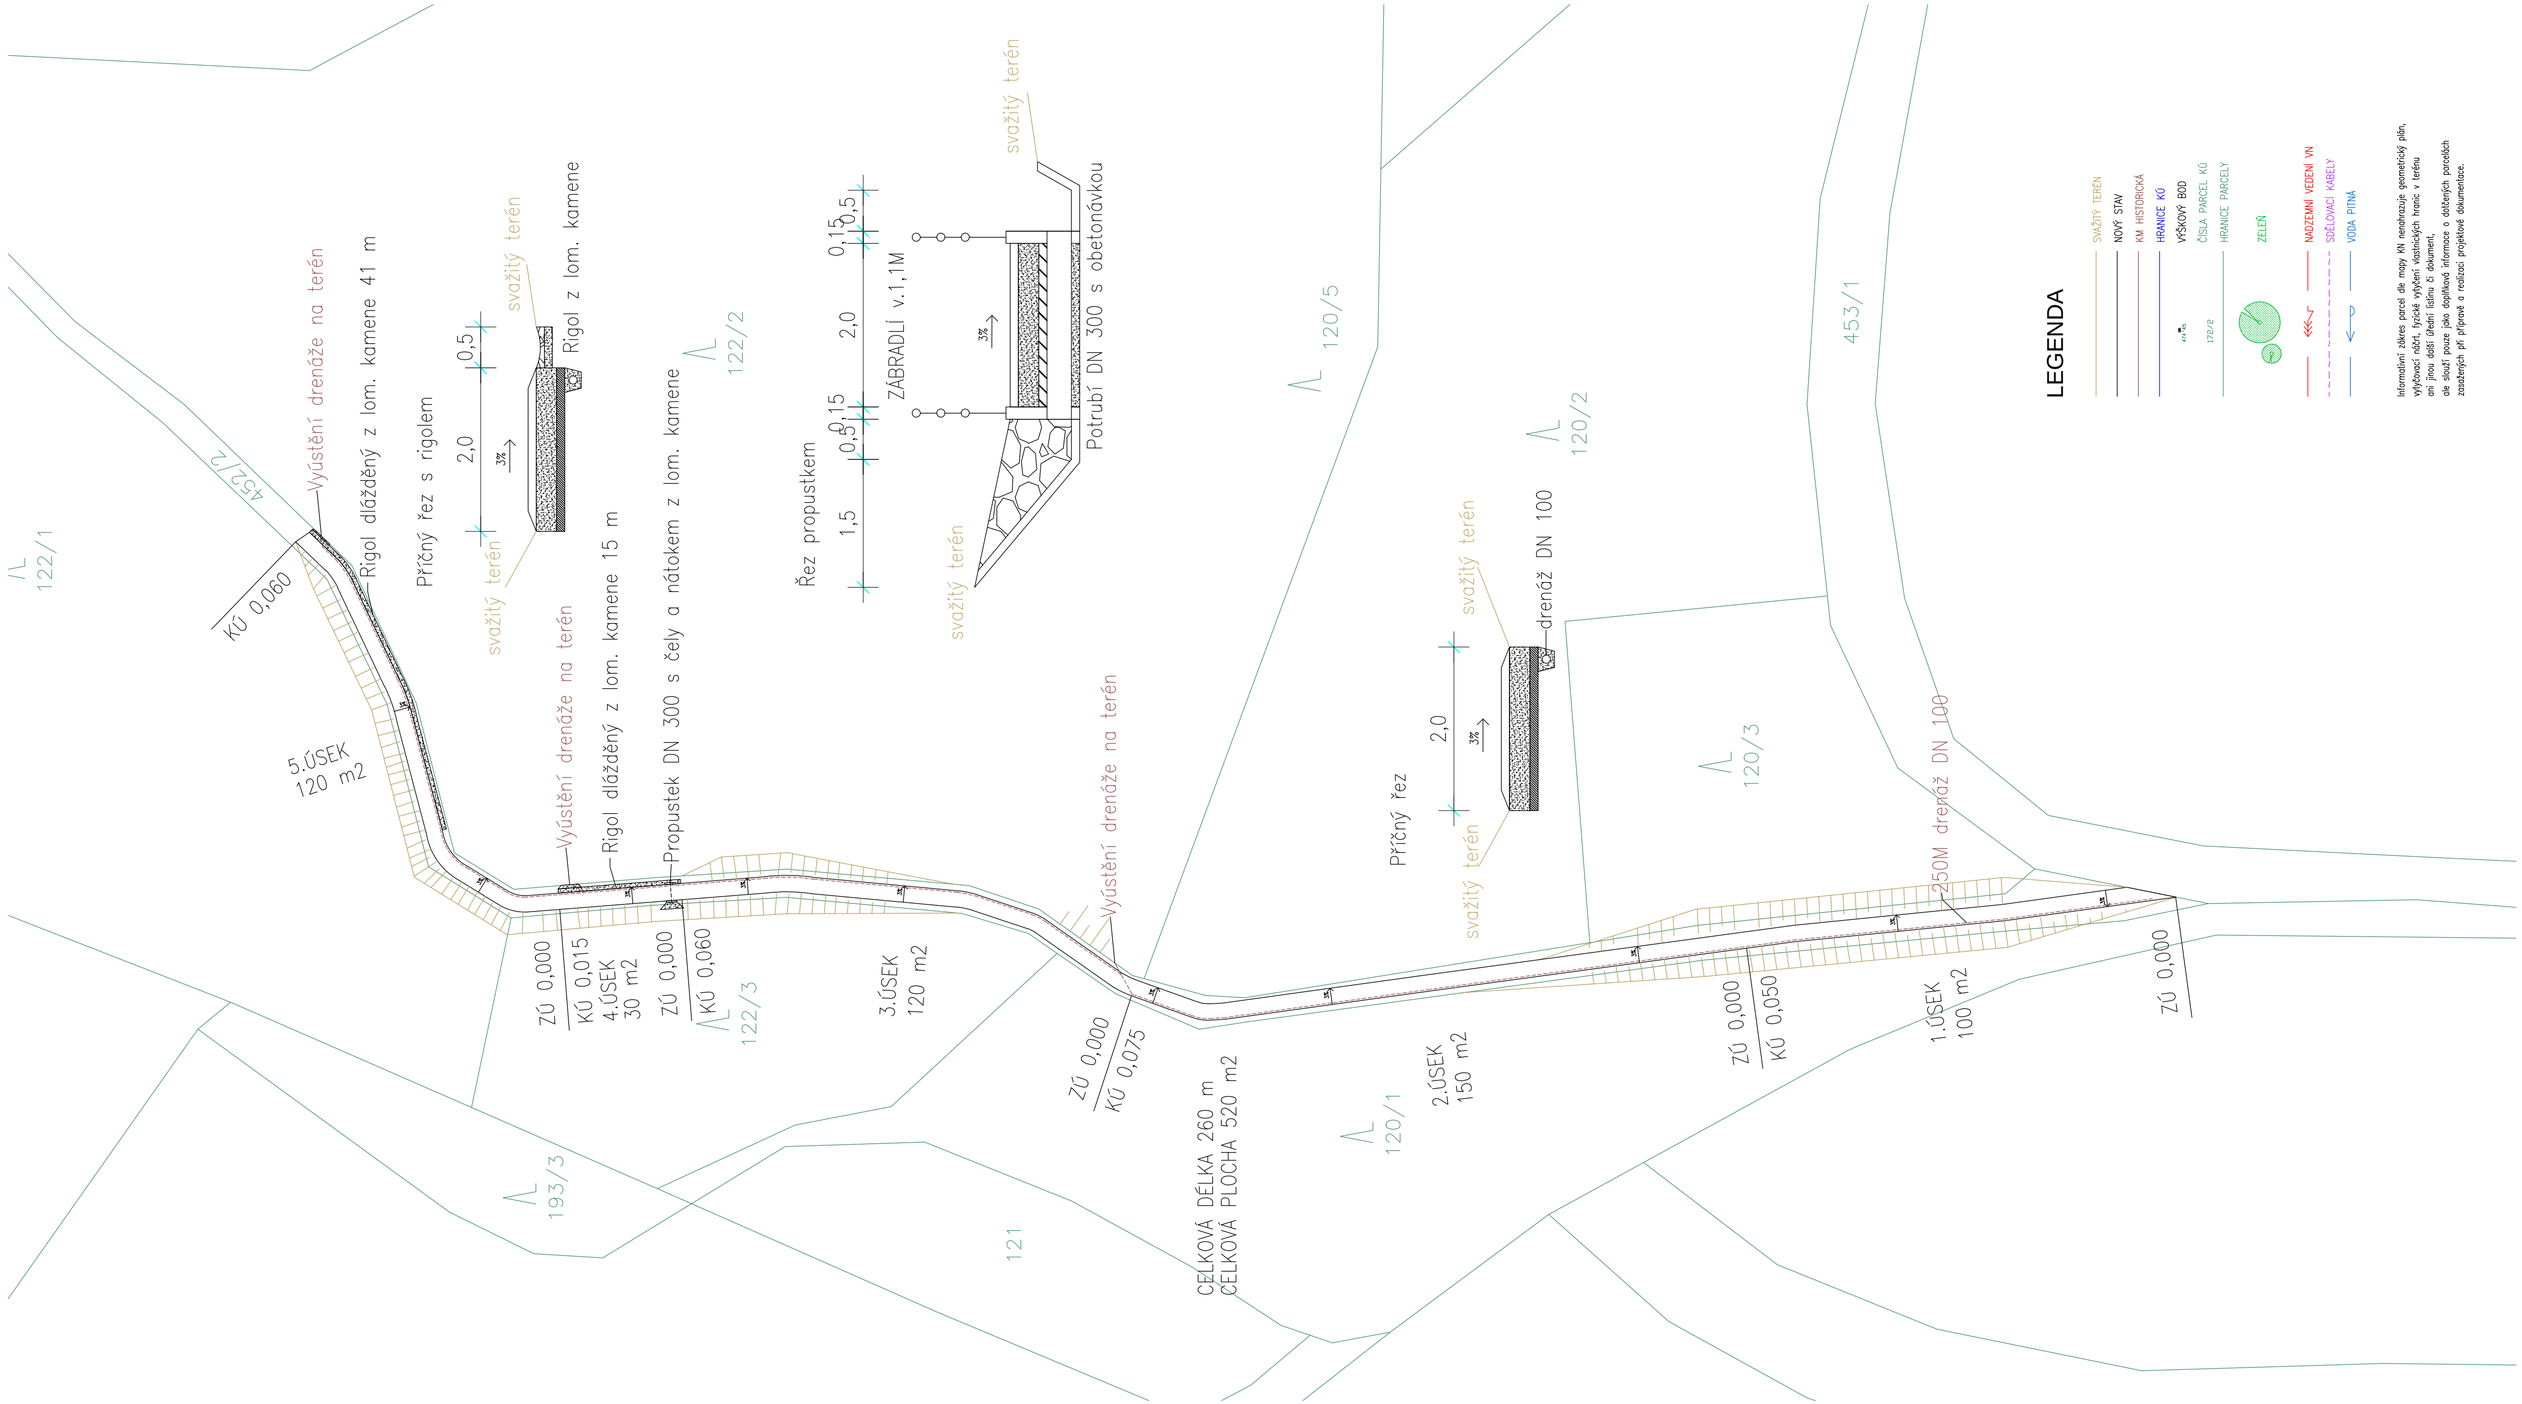

LEGENDA

- SVAŽITÝ TERÉN
- NOVÝ STAV
- KM HISTORICKÁ
- HRANICE KÚ
- VÝŠKOVÝ BOD
- 172/2 ČÍSLA PARCEL KÚ
- HRANICE PARCELY
- ZELEŇ
- NADZEMNÍ VEDENÍ VN
- SDĚLOVACÍ KABELY
- VODA PITNÁ

Informativní zákres parcel dle mapy KN nenahrazuje geometrický plán, vytyčovací nákres, fyzické vytyčení ekatastrálních hranic v terénu ani jinou části ověření listinu či dokument, ale slouží pouze jako digitálová informace o dotčených parcelách zasažených při přípravě a realizaci projektové dokumentace.

ZPRACOVATEL:	**ING. JITKA DUPALOVÁ** ČÍŽOVÁ 126, 398 31 ČÍŽOVÁ TEL. +420 739 047 086 E-MAIL: JITKA@DUPAL.EU	ZODP. PROJEKTANT: ING. JAN HESOUN ZODP. PROJEKTANT SPECIALISTA: ING. JAN HESOUN VYPRACOVAL: ING. JITKA DUPALOVÁ	PARÉ:
INVESTOR:	OBEC ČÍŽOVÁ, ČÍŽOVÁ 75, 398 31 ČÍŽOVÁ, IČ:00249602	Č.ZÁKÁZKY:	
STAVBA:	POSÍLENÍ REKREAČNÍ FUNKCE OBECNÍCH LESŮ ČÍŽOVÁ	MĚŘÍTKO:	A4:
OBJEKT:	STEZKA PRO TURISTY BOREČNICE	STUPEŇ:	DATUM: 3/2019
NÁZEV:	SITUACE STAVBY	ČÁST: C	Č. PŘÍLOHY: 01