


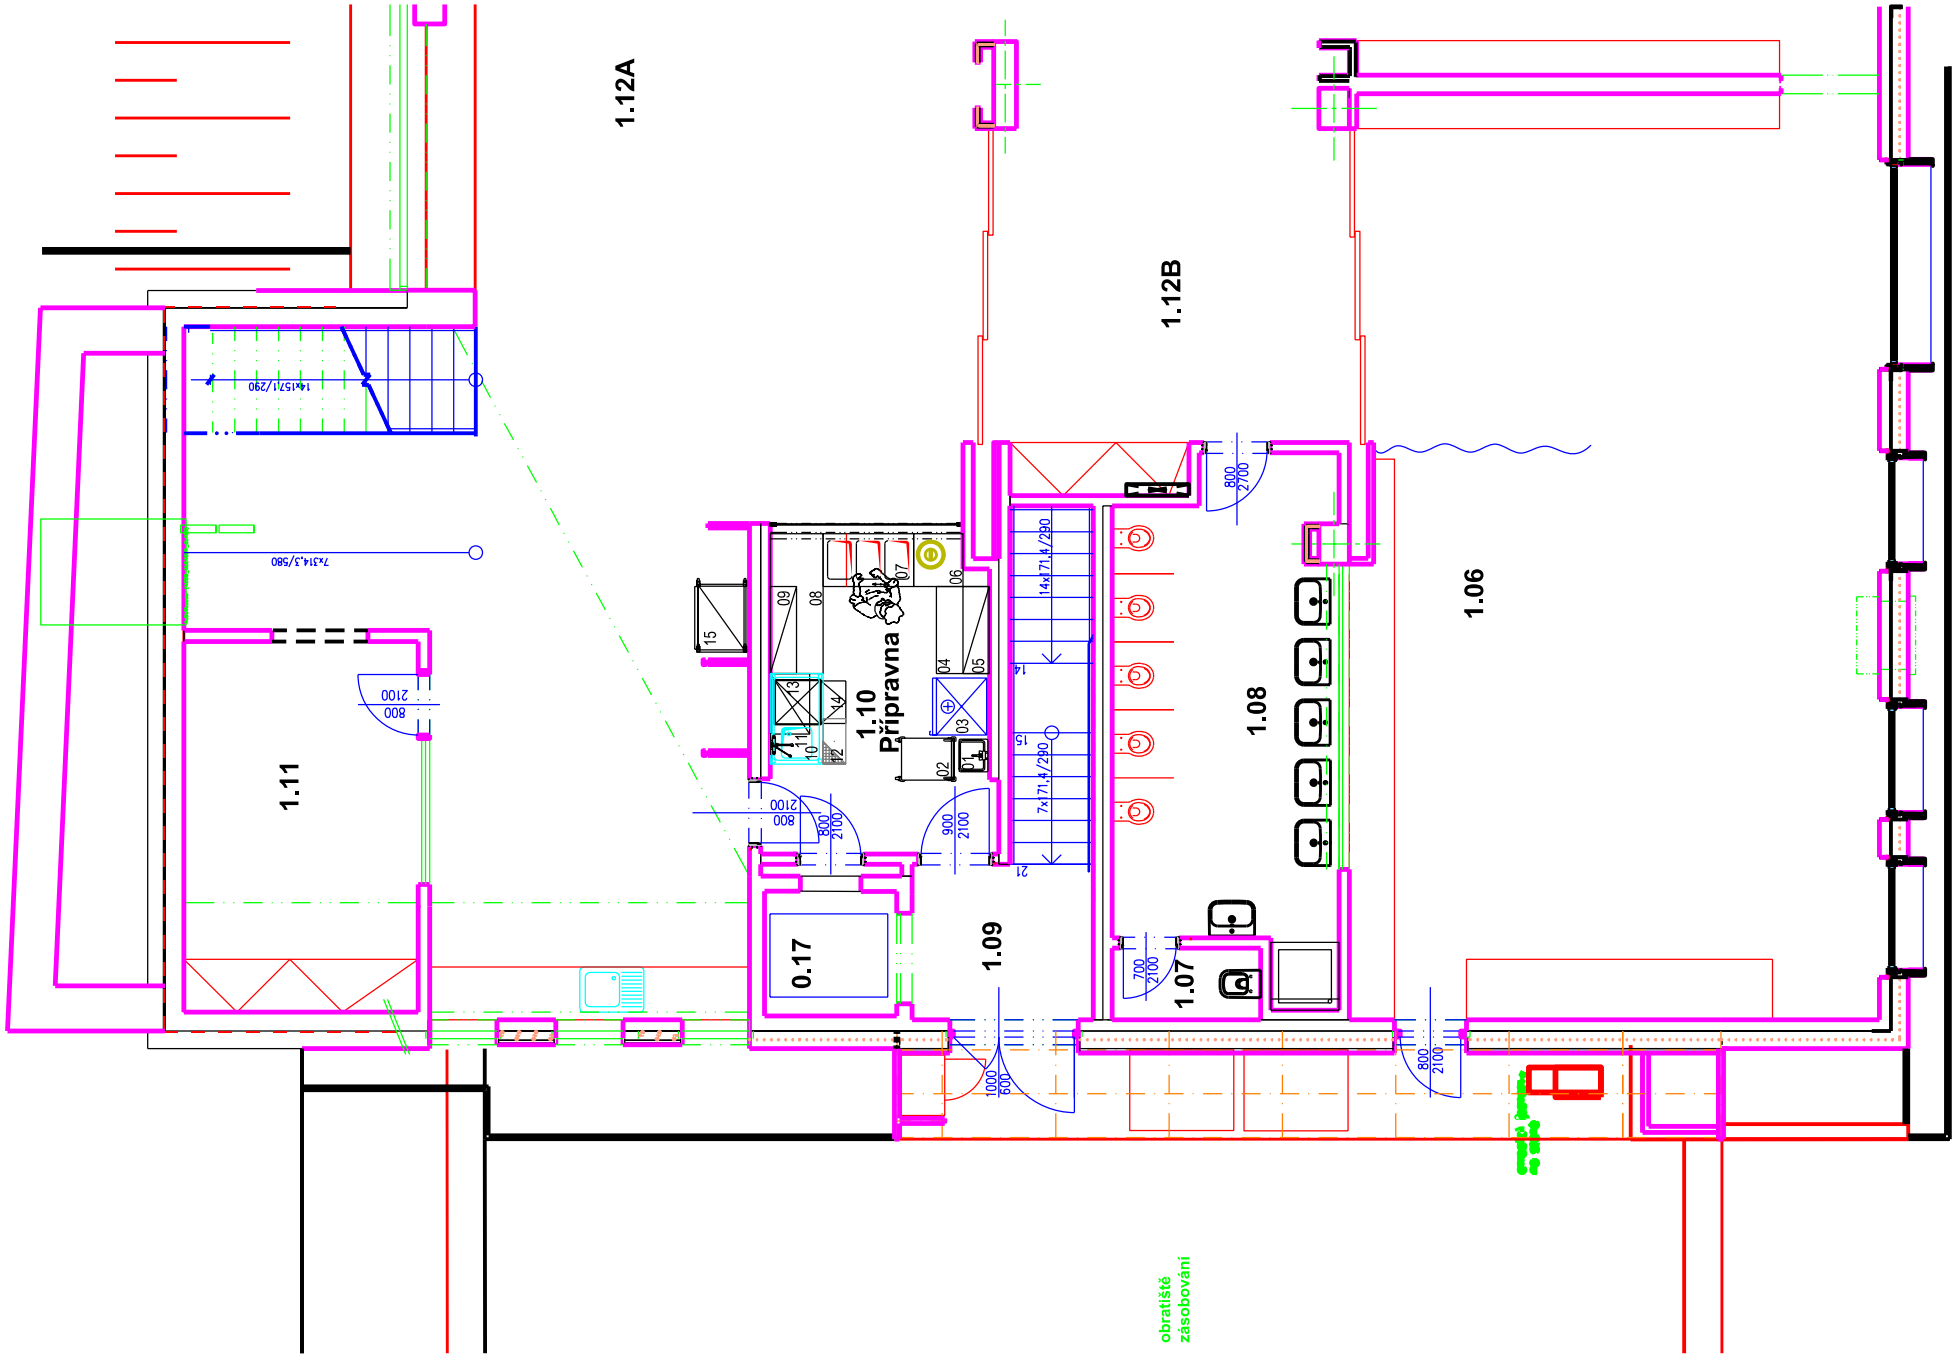

±0,000 = 356,94 m.n.m.

Projektant	Ing.arch. Jan Linhart Puškinovo n. 4, 160 00, Praha 6 Kancelář: C015, Křenova 5, 162 00 Praha 6 Tel: (+420) 777 644 325, e-mail: info@c015.cz
Autor a HIP:	J.Linhart
Investor:	Obec Třebotov, Klidná 69, 252 26 Třebotov IČ:00241741
Místo:	Třebotov, Hlavní 190, 252 26 areál školy
Projektant části	2V projekt s.r.o. Ohradní 1443/ 24B, 140 00 Praha 4 e-mail: 2vprojekt@seznam.cz
Razítko	
ROZŠÍŘENÍ KAPACIT ZŠ A MŠ Třebotov	
DOKUMENTACE PRO PROVEDENÍ STAVBY	
Objekt	PS 01
Část	Provoz kuchyně (gastroprovaz)
Zodpovědný projektant části:	Václav Simmerl
Vypracoval:	Miroslav Trpišovský
Příloha	TECHNOLOGICKÁ DISPOZICE 1NP
Paré:	
Datum: 09/2016	
Počet formátů A4 : 2x44	
Měřítko : 1:100	
Číslo přílohy: 04	