


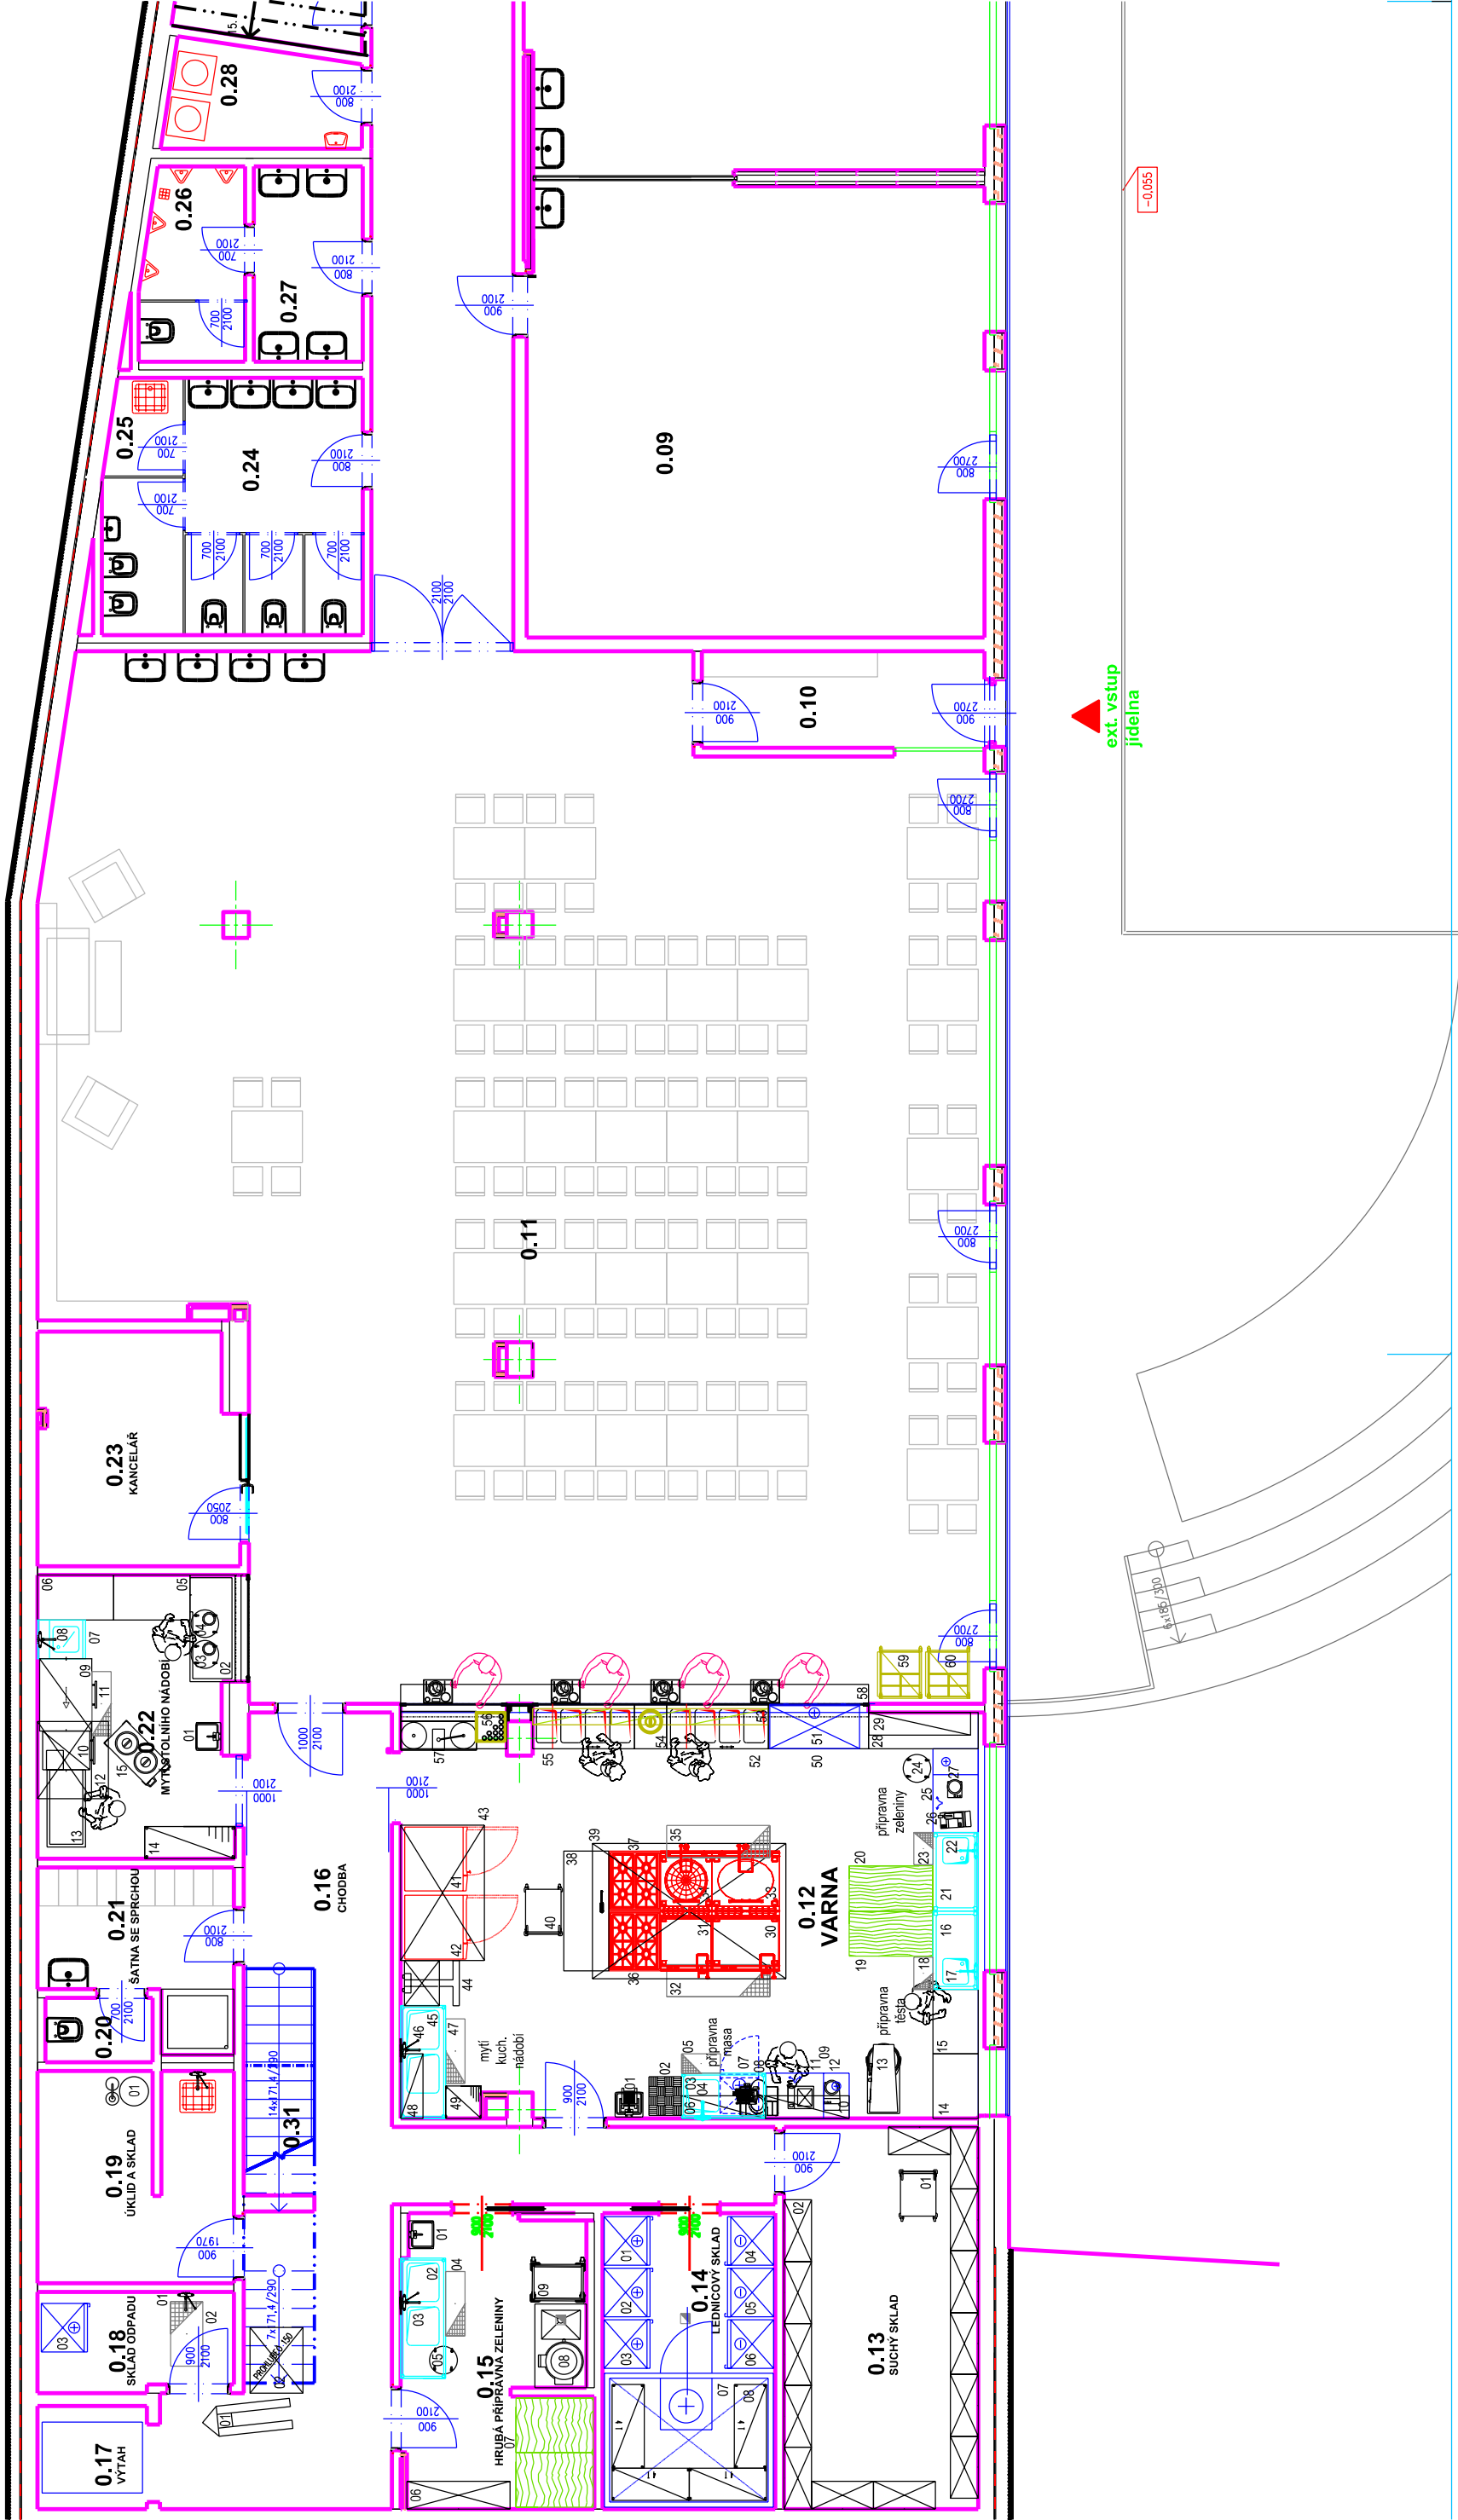

±0,000 = 356,94 m.n.m.

Projektant	Ing.arch. Jan Linhart
Investor	Puškinovo n. 4, 160 00, Praha 6 kancelář: C015, Křenova 5, 162 00 Praha 6 Tel: (+420) 777 644 325, e-mail: info@o15.cz
Autor a HIP:	J.Linhart
Místo:	Obec Třebotov, Klíná 69, 252 26 Třebotov (C:00241741) Třebotov, Hlavní 190, 252 26 areál školy
Projektant části	2V projekt s.r.o. Ohradní 1443/24B, 140 00 Praha 4 e-mail: 2.v.projekt@seznam.cz
Razisko	
ROZŠÍŘENÍ KAPACIT ZŠ A MŠ Třebotov	
DOKUMENTACE PRO PROVEDENÍ STAVBY	
Objekt	PS 01
Část	Provoz kuchyně (gastroprovoz)
Zodpovědný projektant části:	Václav Šimmerl
Vypracoval:	Miroslav Trpišovský
Datum:	09/2016
Podst formátu A4:	3xA4
Měřítko:	1:100
Příloha	TECHNOLOGICKÁ DISPOZICE 1PP
Číslo přílohy:	03