

NAPUJOVACÍ BODY


E – ELEKTRO		
ORNAČ.	V	VÝŠKA (mm)
E-1	230	0,5
E-2	230	2
E-3	400	2
E-4	230	0,5
E-5	230	2
E-6	230	0,5
E-7	230	1
E-8	400	2
E-9	400	3
E-10	230	1,5
E-11	400	15
E-12	400	7
E-13	230	0,5
E-14	400	25
E-15	400	35
E-16	400	35
E-17	230	1
E-18	400	4,5
E-19	230	1,5
E-20	400	10
REZ.		

P – PLYN		
ORNAČ.	kW	VÝŠKA (mm)
P-1	28	


SV – STUDENÁ VODA		
ORNAČ.	ø (")	VÝŠKA (mm)
SV-1	1/2	1200
SV-2	1/2	300
SV-3	3/4	300
SV-4	1/2	1000
SV-5	1/2	600
SV-6	3/4	300
SV-7	1/2	300
SV-8	3/4	300
SV-9	3/4	100
SV-10	3/4	200
SV-11	3/4	300
SV-12	1/2	400

TV – TEPLÁ VODA		
ORNAČ.	ø (")	VÝŠKA (mm)
TV-1	1/2	1200
TV-2	1/2	600
TV-3	3/4	300


O – ODPAD		
ORNAČ.	ø (DN)	VÝŠKA (mm)
O-1	70	200
O-2	50	200
O-3	50	400
O-4	100	300
O-5	25	1700
O-6	50	400
O-7	50	400
O-8	70	400
O-9	50	400

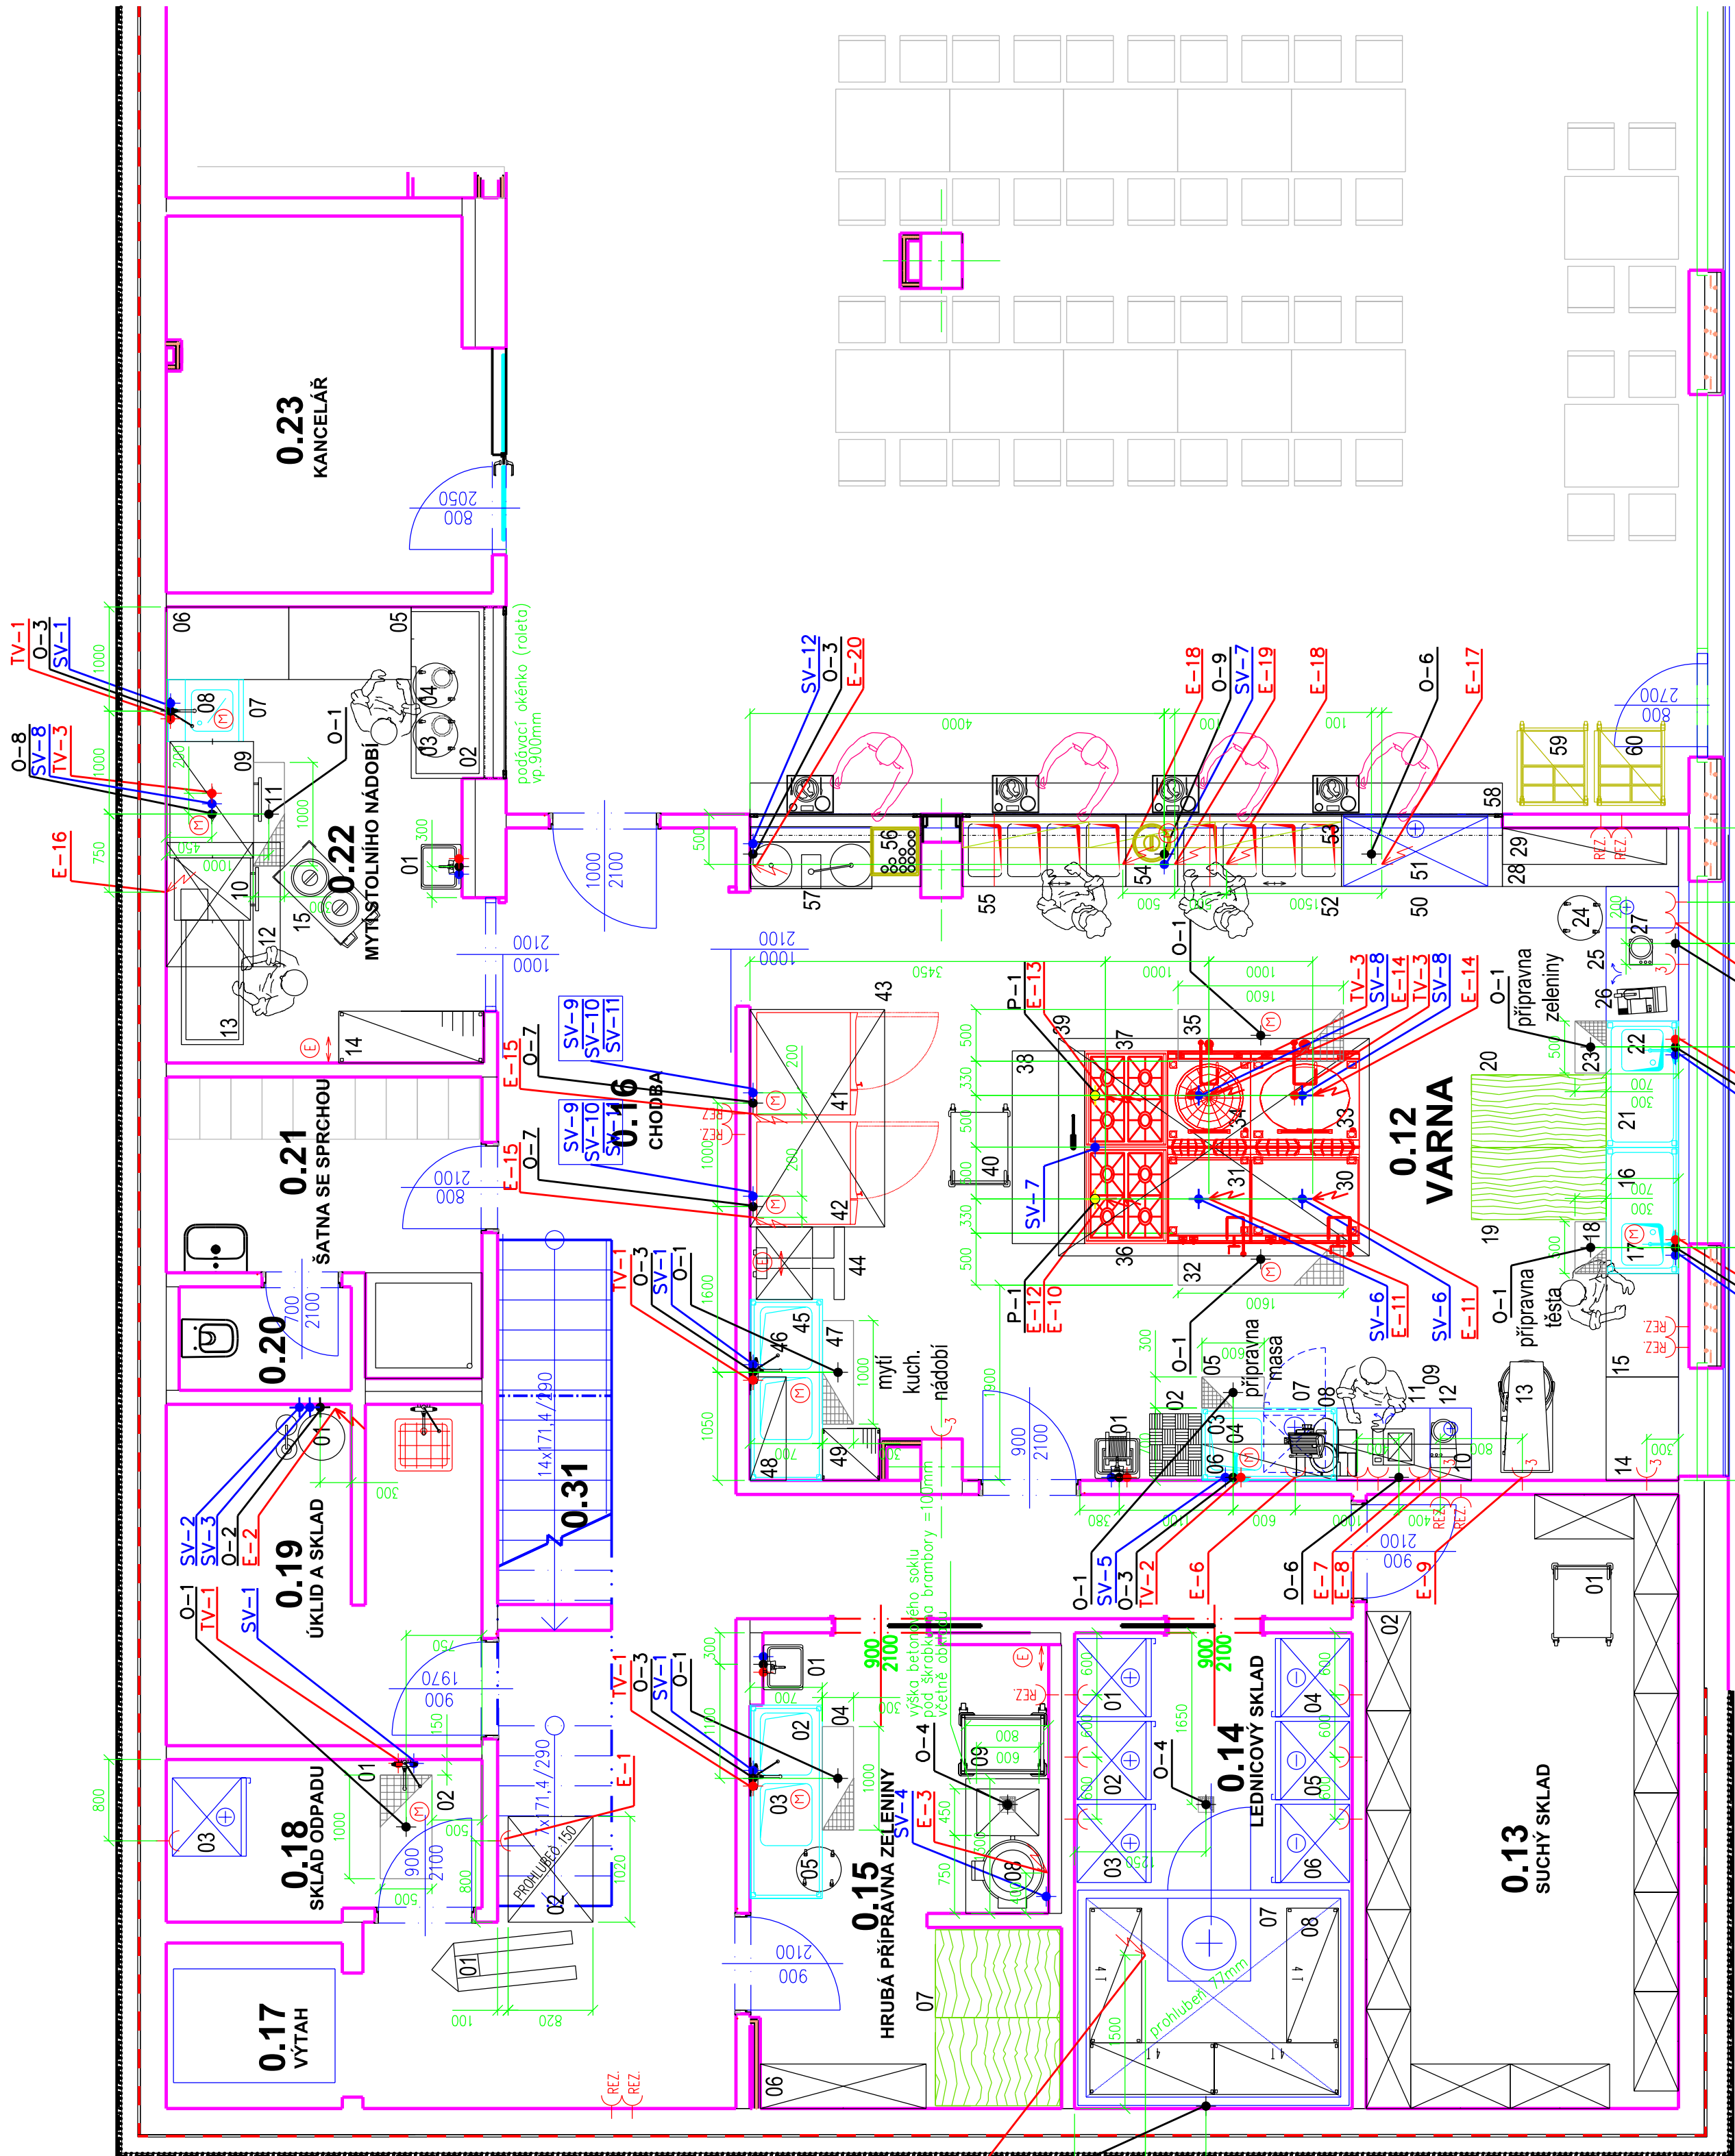

DETAIL PODLAHOVÝCH VAN
UPŘESNÍ DODAVATEL PODLAHOVÝCH VAN V KOORDINACI SE STAVBOU
NEREZOVÁ VANA R 7200

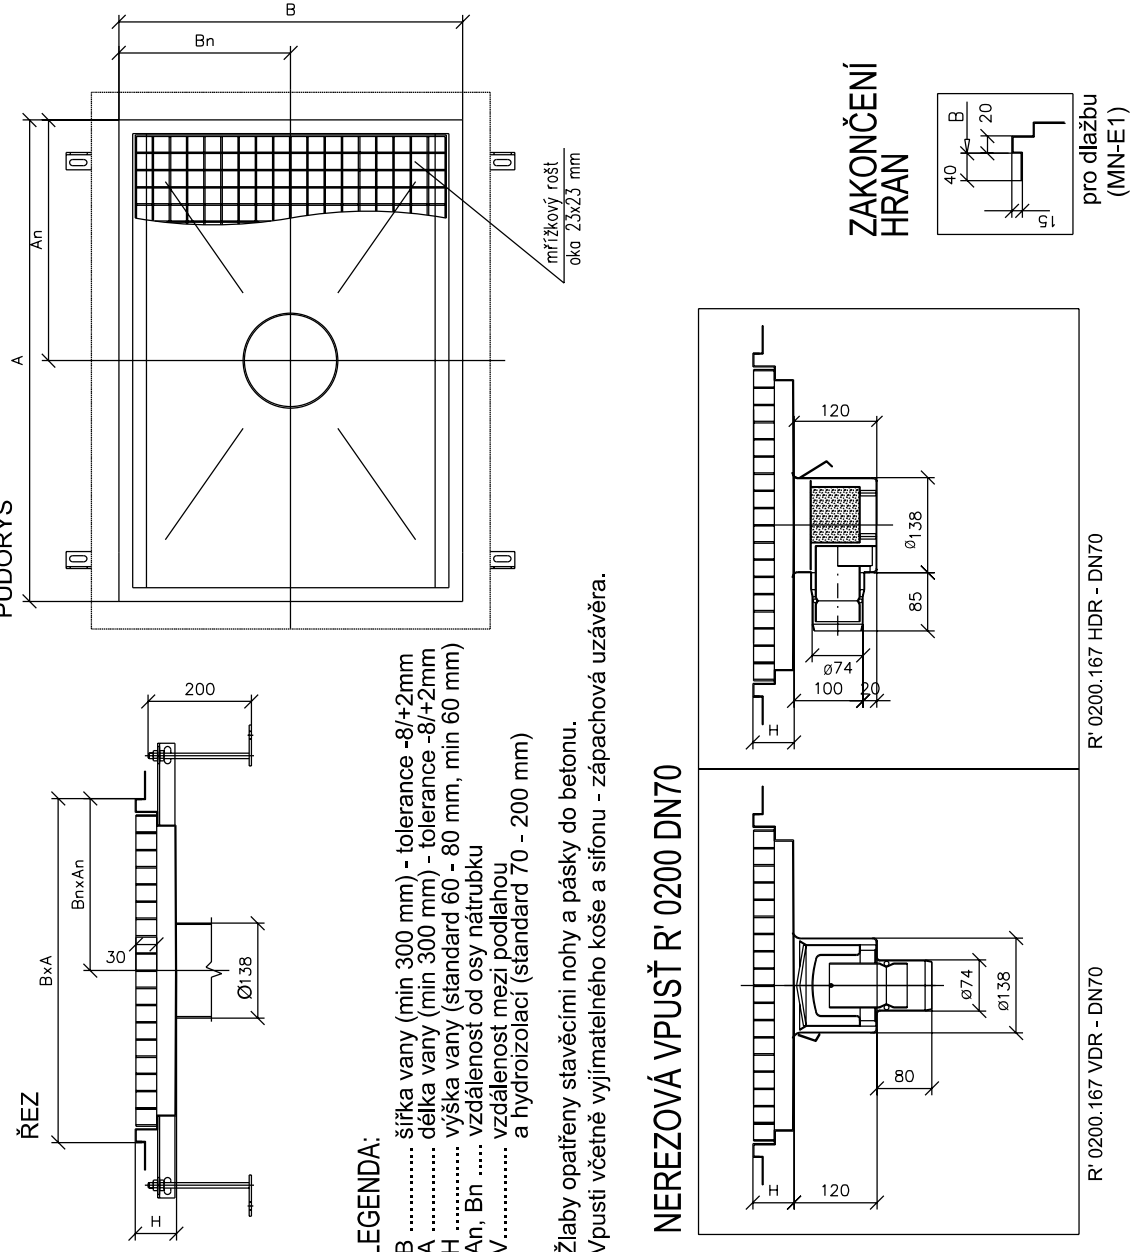

PŘÍJMOVÁ VÁHA

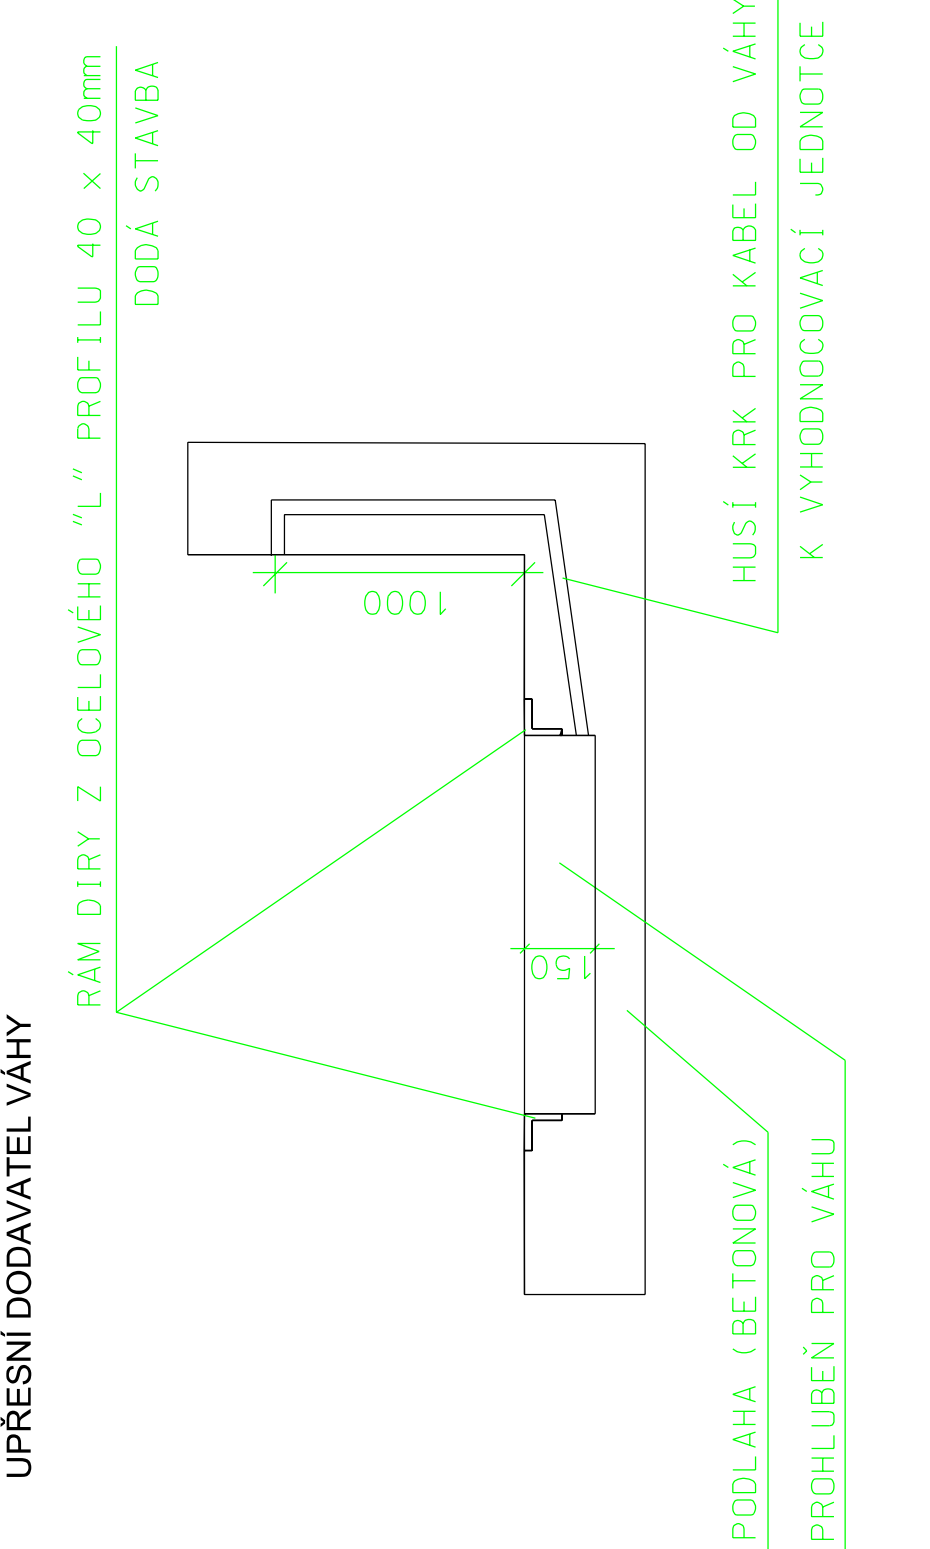

LEGENDA:

- gripní přívad s udrjím koncem cca 3m (u bow 3m volný konec ukončený elektrickí, každý samostatně přitený vč. proudového chránič)
- zábruska 230 V: není-li udáno výška, osadí na +1,2m
- rezervní zábruska 230 V: není-li udáno výška, osadí na +1,2m
- zábruska 400 V: není-li udáno výška, osadí na +1,2m
- převýšení: není-li udáno výška, osadí na +1,5m
- od převýšení ke spádníci osadí ohraný (gumový) kabel
- vývod studené vody uzavír. armatury – dod stavby
- vývod teplé vody uzavír. armatury – dod stavby
- vývod odpadí slivny – dod stavby
- přivad plynu
- místně odpadní vody

GASTRONOMICKÉ PROJEKTY
A PORADENSTVÍ

ZV projekt s.r.o. Opatov 1462048 168 00 Praha 4 +420 241 04 095 Zpracováno v roce 2023

projekt

projekt

