
Projektant

Ing.arch. Jan Linhart

Puškinovo n. 4, 160 00, Praha 6
kancelář: C015, Křenova 5, 162 00 Praha 6
Tel: (+420) 777 644 325, e-mail: info@c015.cz

Autor a HIP: J.Linhart

Investor: Obec Třebotov, Klidná 69, 252 26 Třebotov IČ:00241741

Místo: Třebotov, Hlavní 190, 252 26 areál školy

Projektant části

Razítko

Radim Blaťák

Dolany 589
783 16

ROZŠÍŘENÍ KAPACIT ZŠ A MŠ Třebotov

**DOKUMENTACE PRO VYDÁNÍ SPOLEČNÉHO ÚZEMNÍHO
ROZHODNUTÍ A STAVEBNÍHO POVOLENÍ**

Paré:

Objekt D.1.01 SO 01 Příprava staveniště

Část D.1.4.1 Silnoproudá elektrotechnika

Zodpovědný projektant části: Radim Blaťák

Vypracoval: Radim Blaťák


Datum: 09/2016

Příloha Vnitřní úprava rozvodů modulární školky

Počet formátů A4 :

Měřítko :

Číslo přílohy: D.1.4.1-1

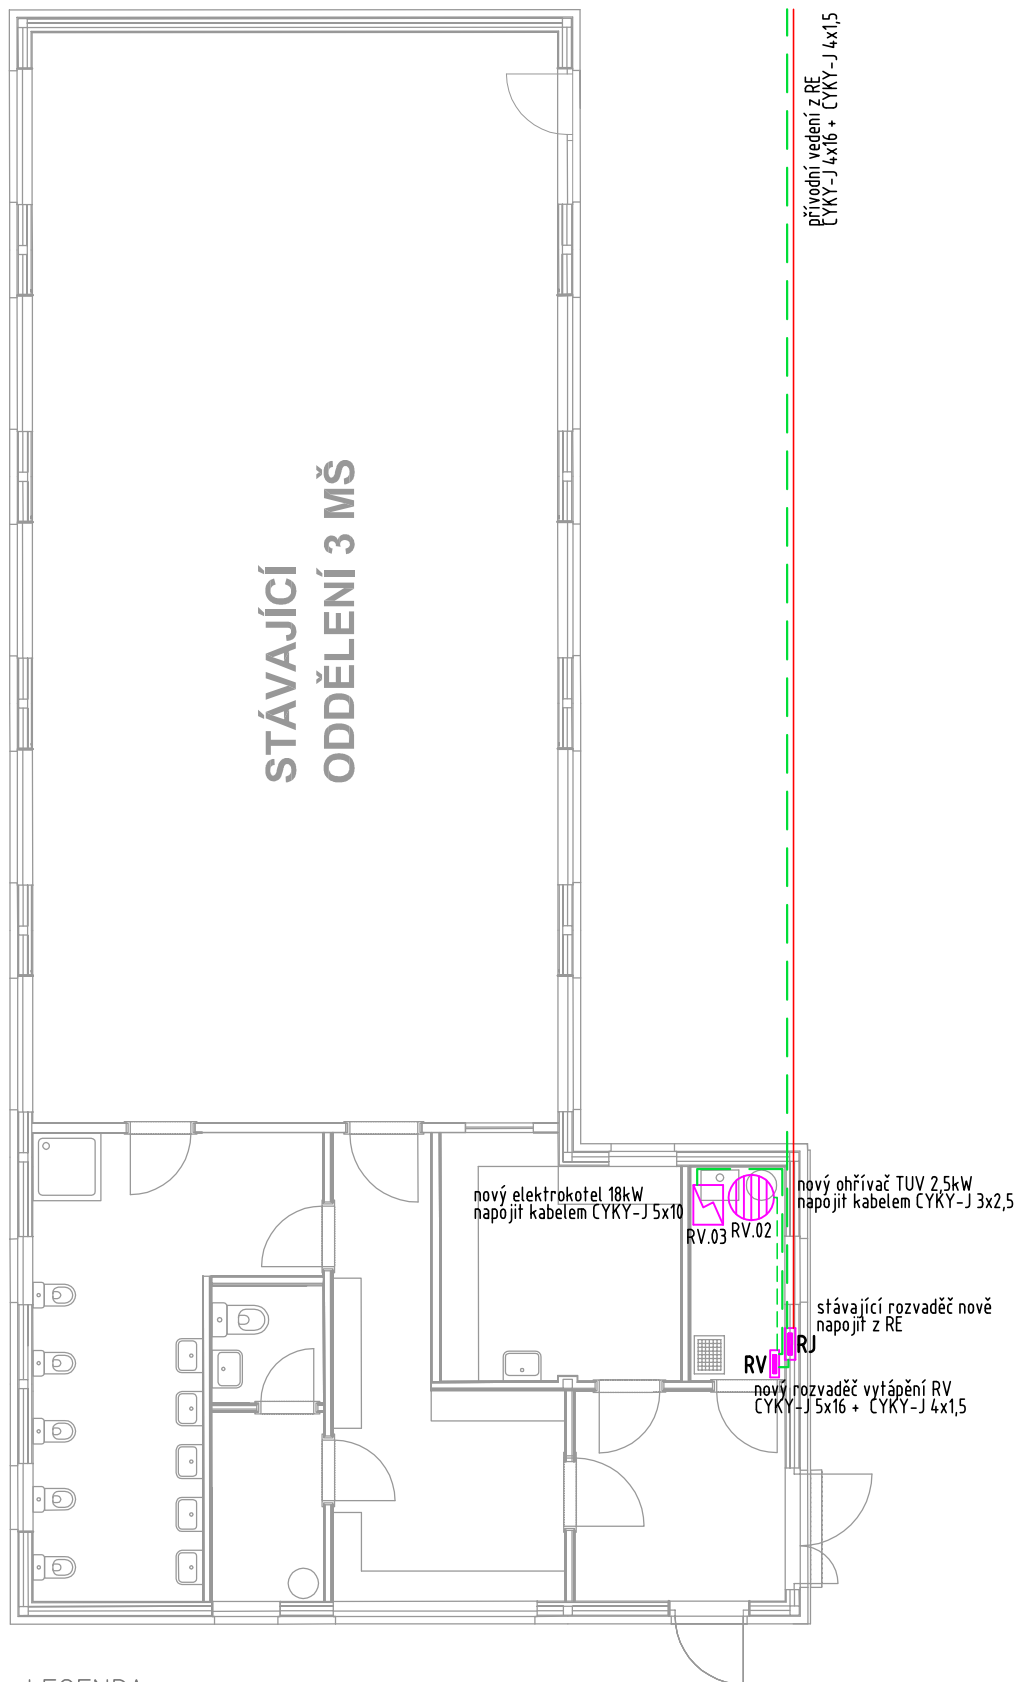


LEGENDA

-  ohřívač TUV
-  elektrokotel
-  rozvaděč silnoproudý
-  vedení kabely CYKY do 230V/10A
-  vedení kabely CYKY nad 230V/10A
-  vedení kabely CYKY 400V



PV – /Rozvodnice nástěnná 12M/

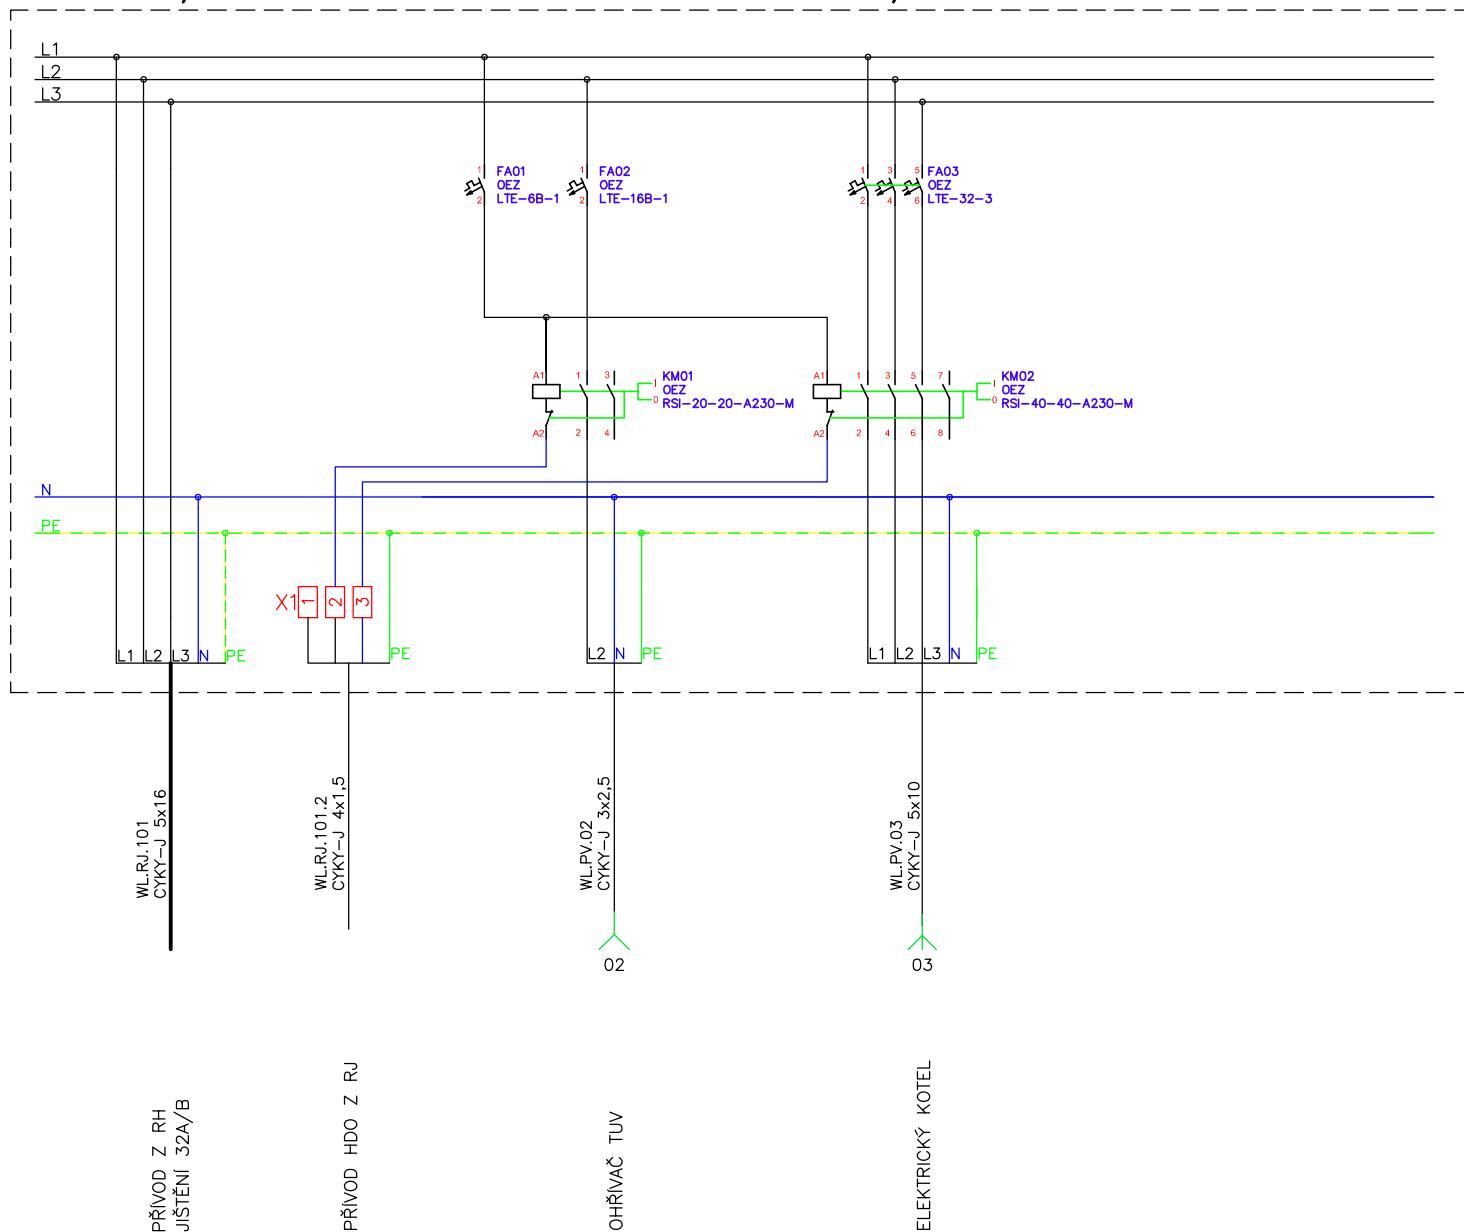

ZÁKLADNÍ TECHNICKÉ ÚDAJE:

Rozvodné soustavy:

– 3NPE stř. 50Hz, 400/230V TN-S

Ochrana před úrazem elektrickým proudem bude zajištěna v souladu s ČSN 33 2000–4–41 ed.2, ČSN 33 2000–5–54 ed.3, a souvisejícími normami podle odkazů v těchto normách.

Ochrana při poruše je zajištěna ochranným pospojováním a automatickým odpojením od zdroje.

Ochrana před nebezpečným dotykem bude zajištěna izolací živých částí, kryty nebo přepážkami.

Zásuvkové okruhy (do 20A včetně) jsou navíc doplněny o doplňkovou ochranu proudovým chráničem s vybavovacím proudem 30mA.