


KATASTRÁLNÍ SNÍMEK – VODOVOD

M 1:500

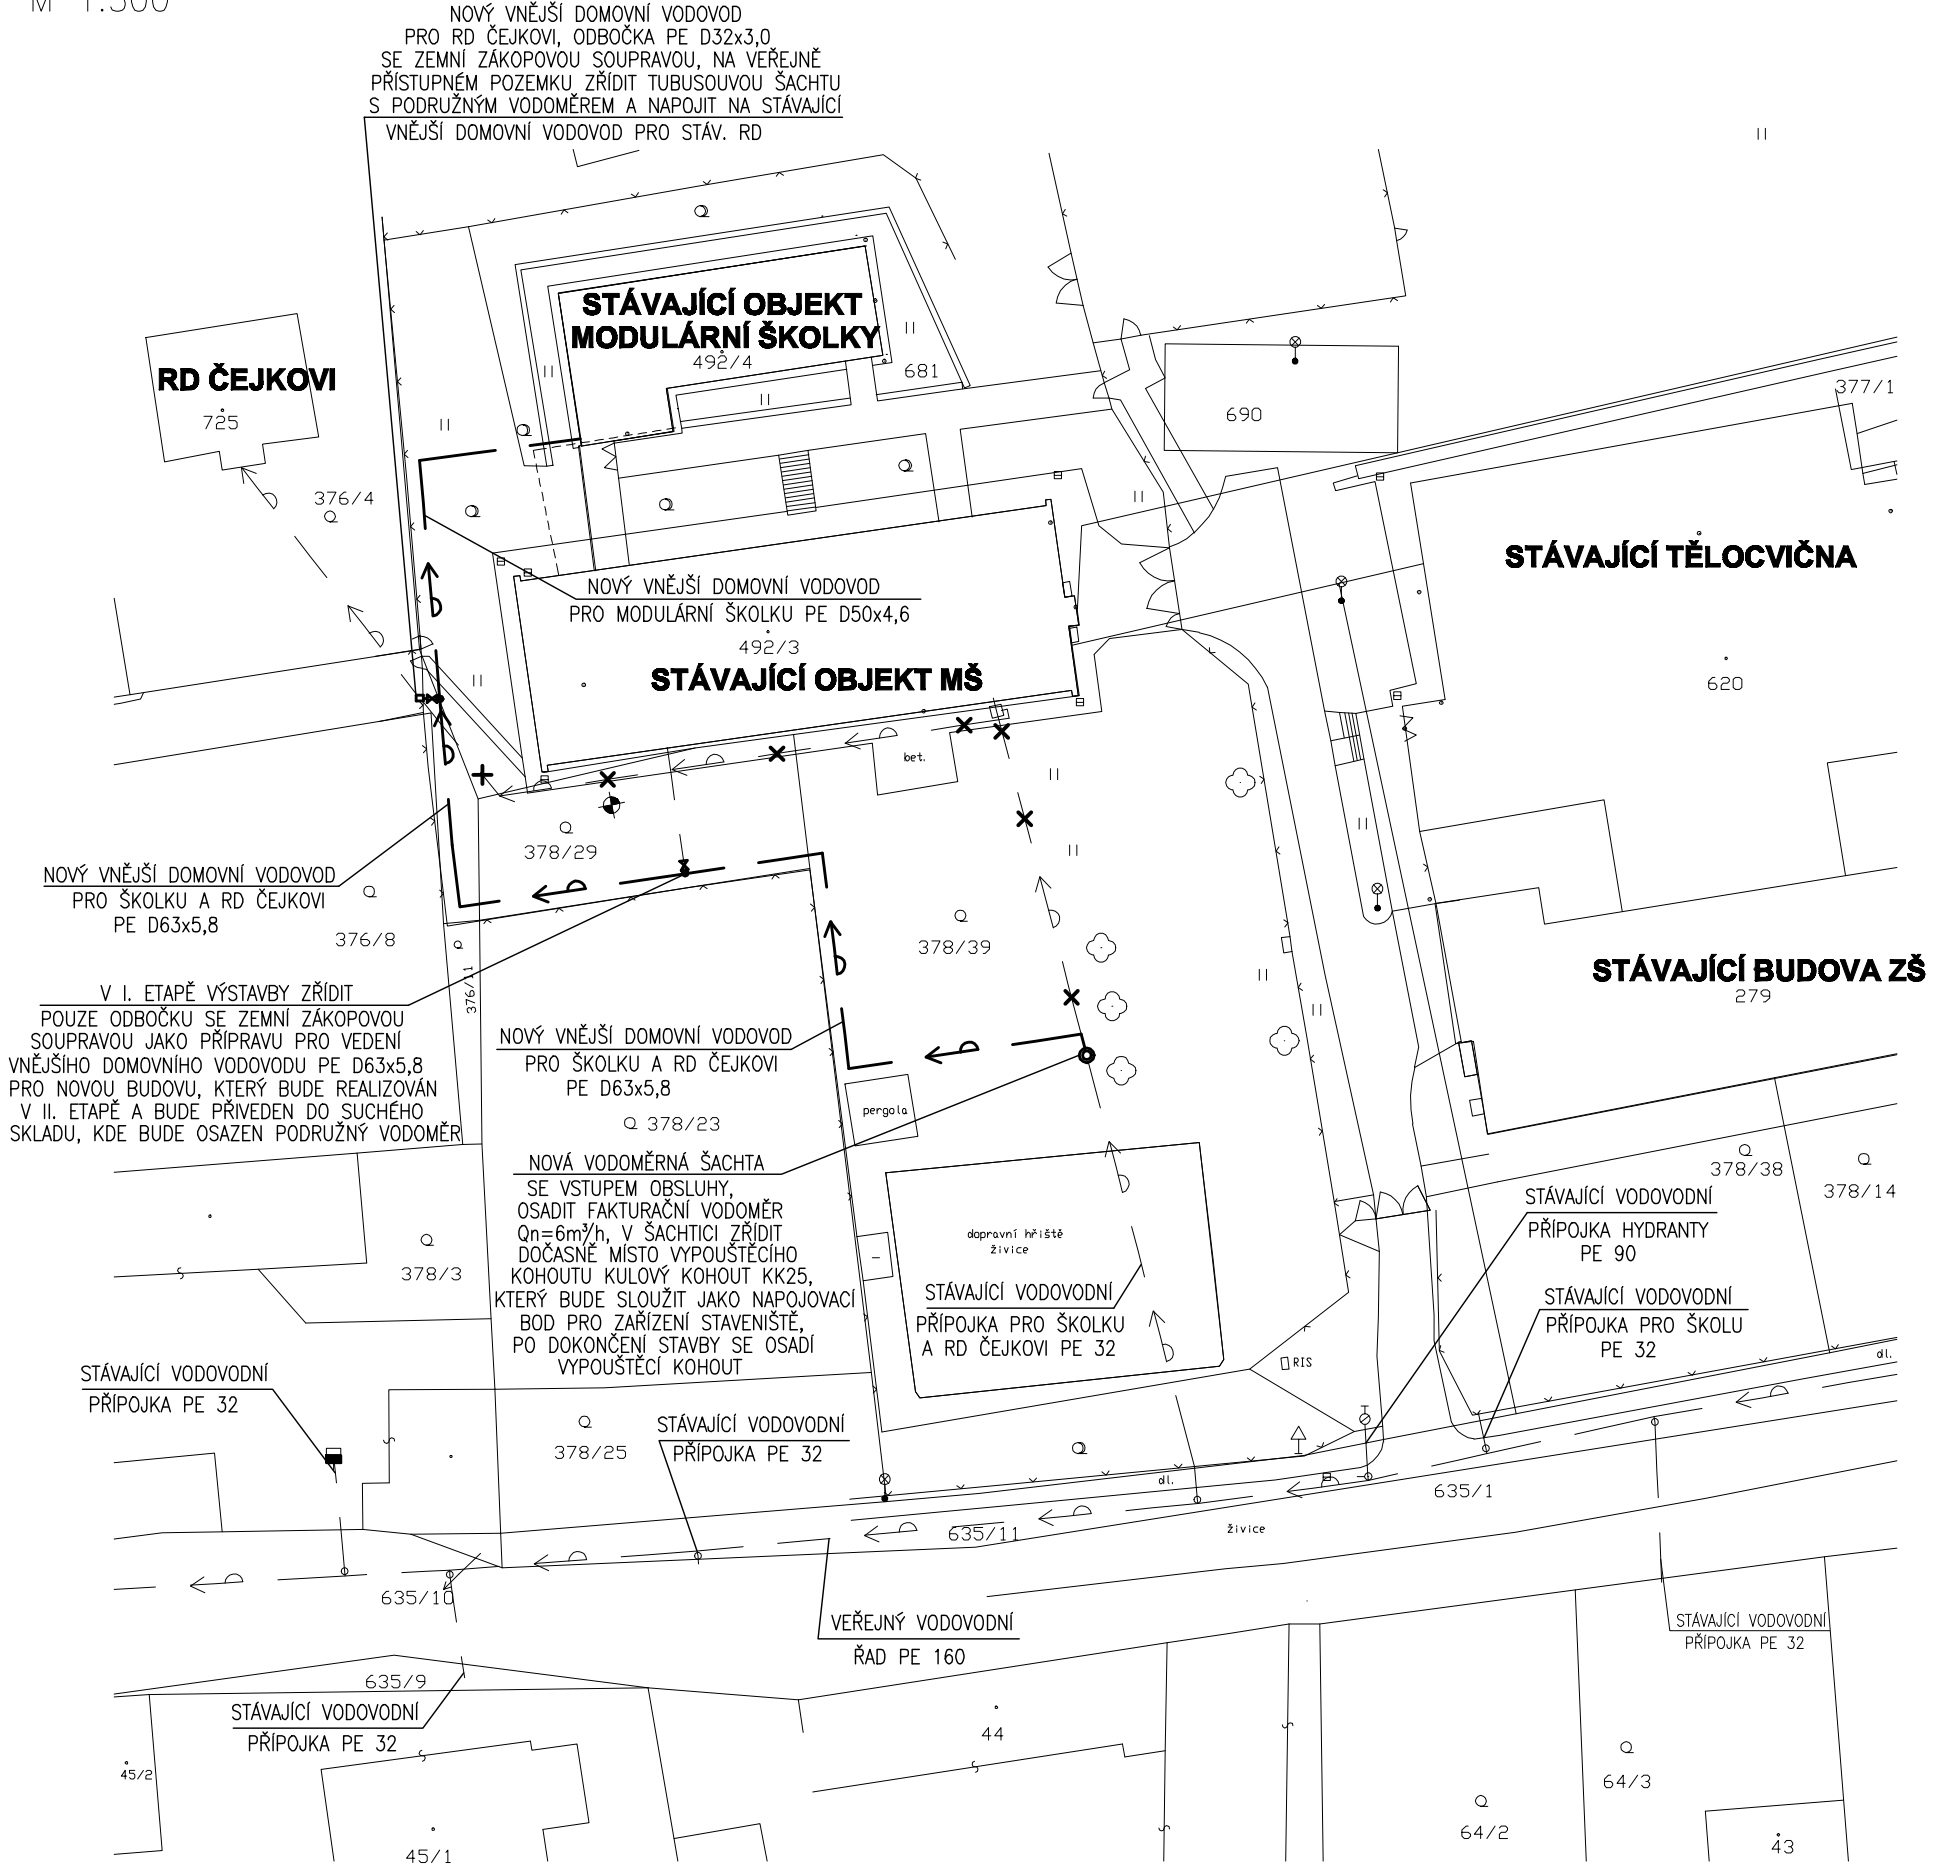

LEGENDA

STÁVAJÍCÍ SÍTĚ

— ← — STÁVAJÍCÍ VODOVODNÍ ŘÁD, STÁVAJÍCÍ VODOVODNÍ PŘÍPOJKY

NOVĚ NAVRŽENÉ SÍTĚ

— ← — NOVÝ VNĚJŠÍ DOMOVNÍ VODOVOD PE JE ŘEŠEN V P.D. 10 02

X X X DEMONTÁŽ

Projektant

Ing.arch. Jan Linhart

Puřkinovo n. 4, 160 00, Praha 6
kancelář: C015, Křenova 5, 162 00 Praha 6
Tel: (+420) 777 644 325, e-mail: info@c015.cz

Autor a HIP:

J.Linhart

Investor:

Obec Třebotov, Křídlná 69, 252 26 Třebotov IČ:00241741

Místo:

Třebotov, Hlavní 190, 252 26 areál školy

Projektant části

MAXXI – THERM s.r.o.
 projekce vytápění a vzduchotechniky
 oděbradova 2738/16, 702 00 OSTRAVA 2
 el./fax: 596 913 265 tel.: 736 163 711
 IČO: 277 77 685, DIČ: CZ27777685
 e-mail: maxxitherm@seznam.cz

Razfiko

ROZŠÍŘENÍ KAPACIT ZŠ A MŠ Třebotov

DOKUMENTACE PRO VYDÁNÍ SPOLEČNÉHO ÚZEMNÍHO ROZHODNUTÍ A STAVEBNÍHO POVOLENÍ

Paró:

Objekt **SO 01 Příprava staveniště**

Část VNITŘNÍ ÚPRAVY ROZVODŮ MODULÁRNÍ ŠKOLKY VYTÁPĚNÍ, ZTI, PLYNOINSTALACE

Zodpovědný projektant části: **Ing. Michal Havlíček**

Vypracoval : Radim Bartek

Datum: 06/2016

Počet formátů A4 : A4 x 2

Método: 1:500

Příloha KATASTRÁLNÍ SNÍMEK - VODOVOD

Číslo přílohy: SO 01- B1