


PŮDORYS MODULÁRNÍ ŠKOLKY – VODOVOD

M 1:50

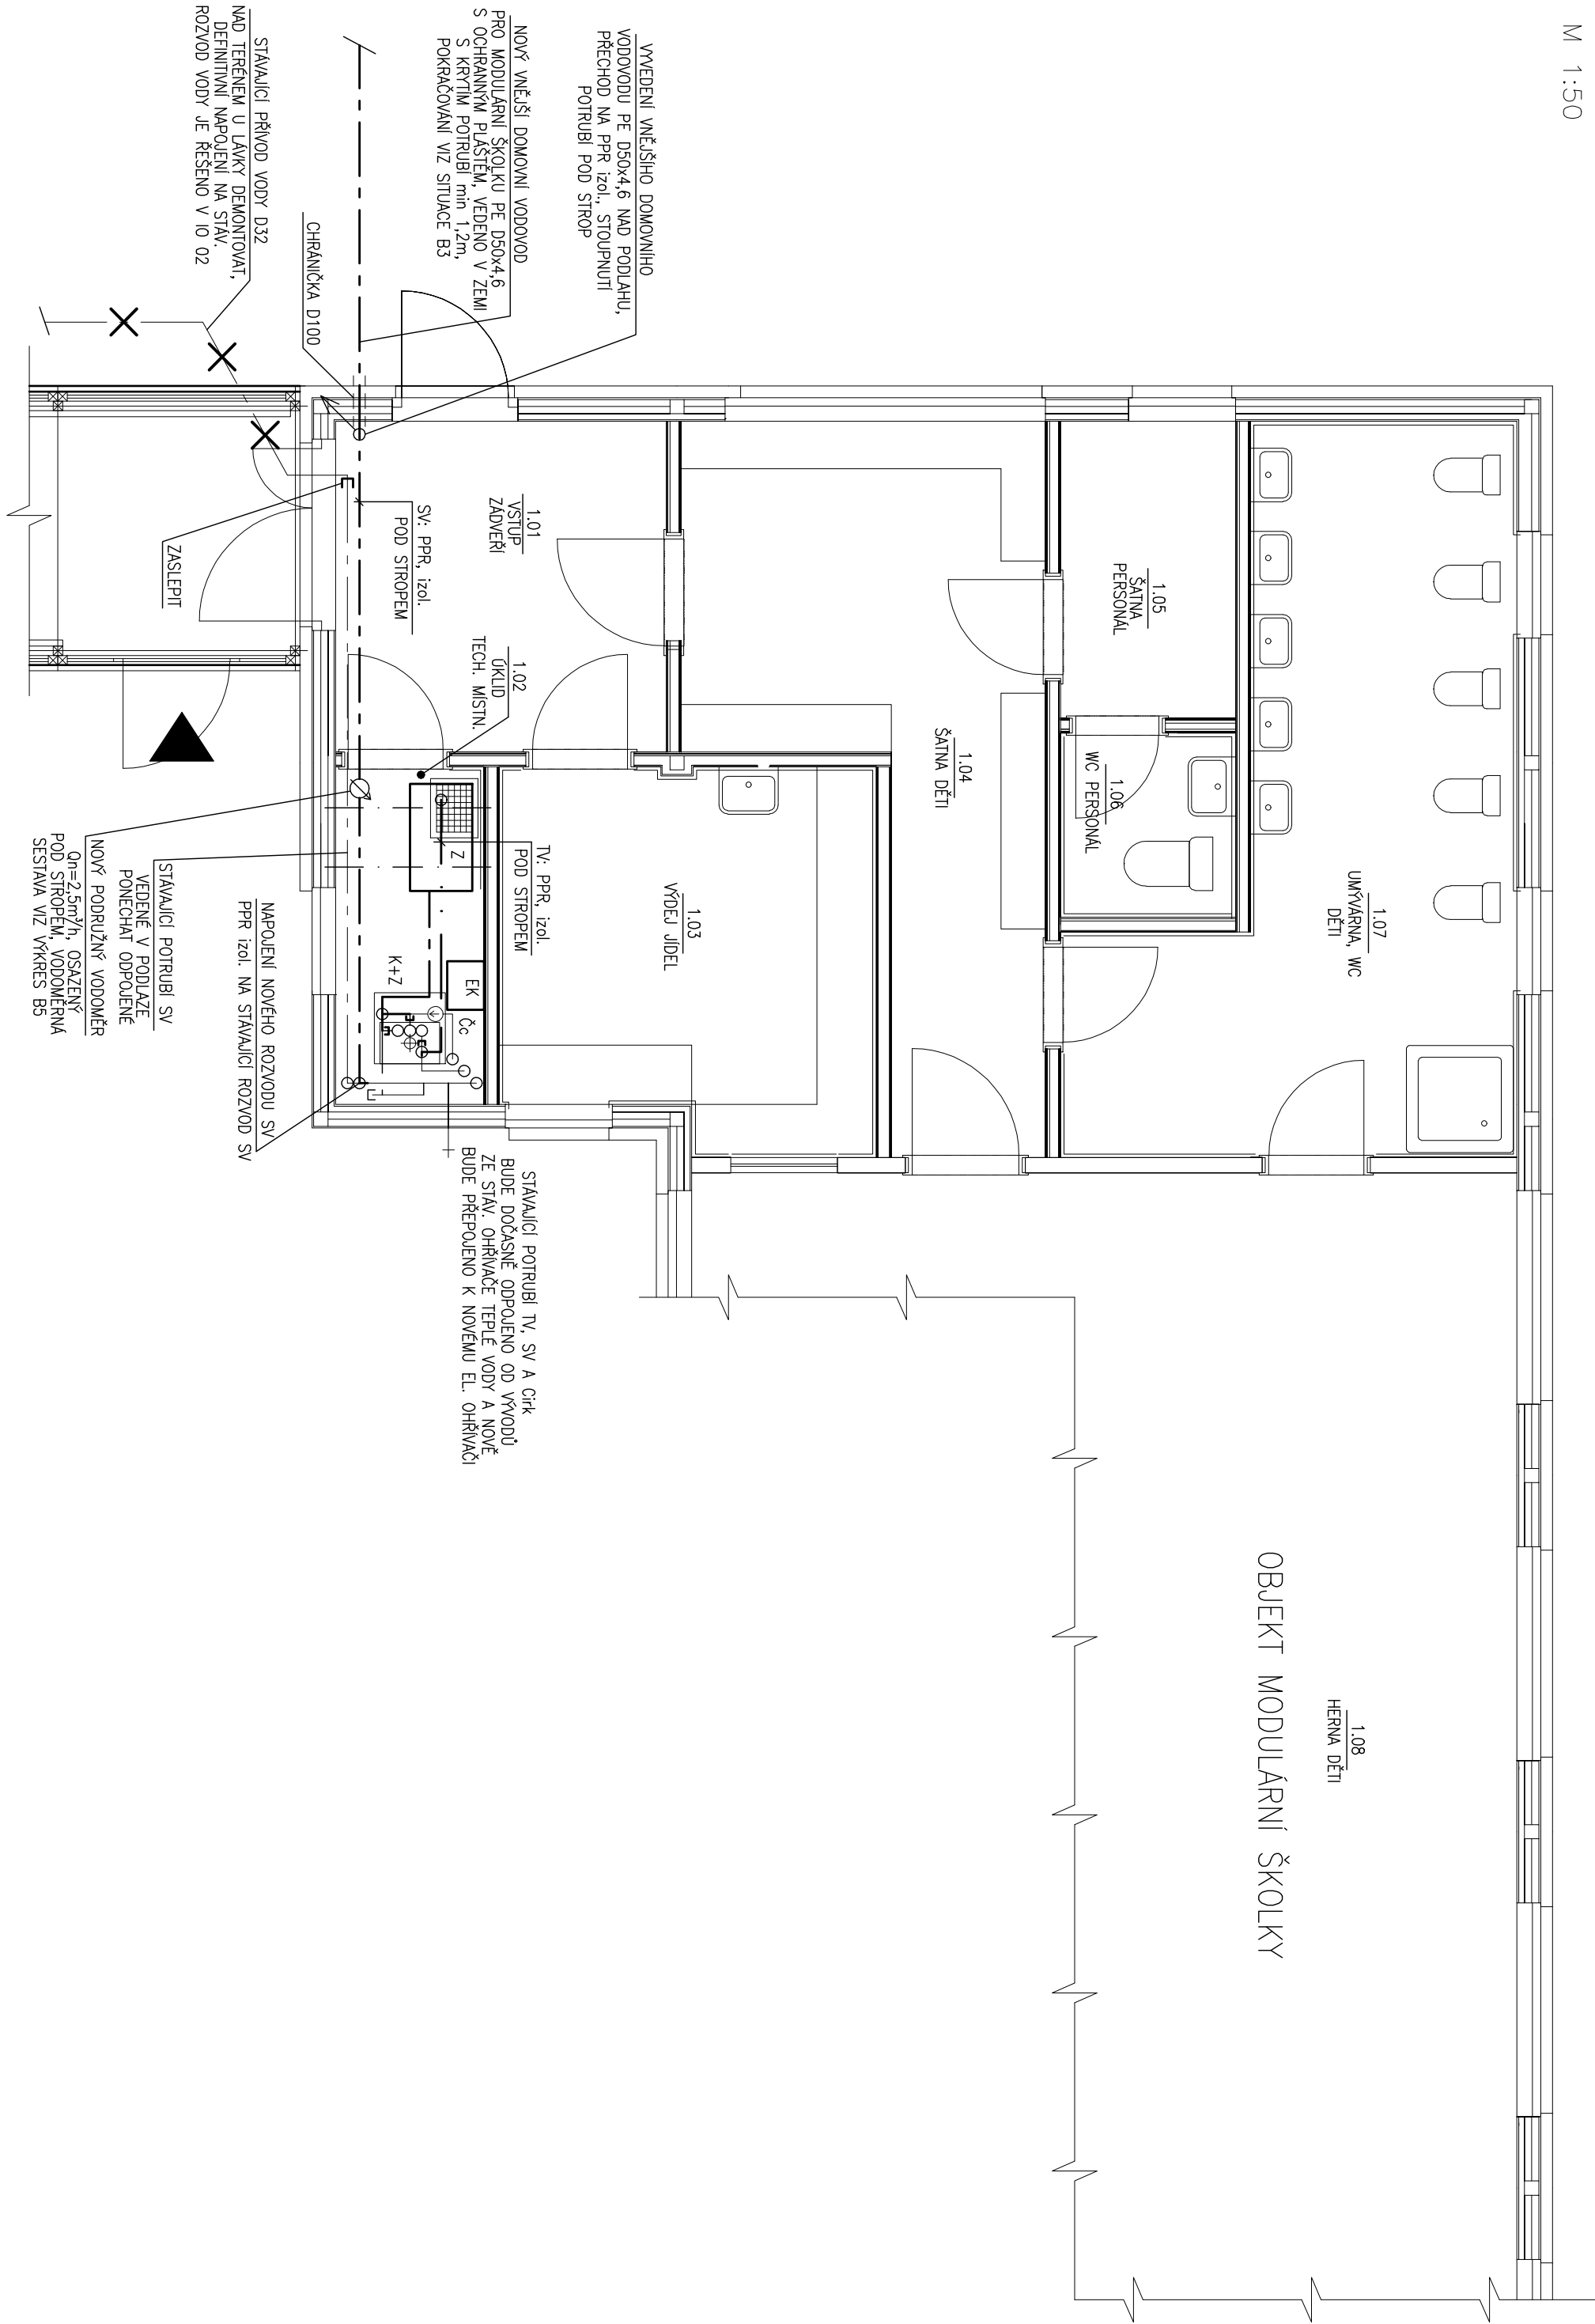

LEGENDA

1.04	ČÍSLO MÍSTNOSTI
ŠATNA DĚTI	ÚČEL MÍSTNOSTI
X	DEMONTÁŽ
X	STAVAJÍCÍ ROZVOD STUDENÉ VODY
X	STAVAJÍCÍ ROZVOD TEPLÉ VODY
X	STAVAJÍCÍ ROZVOD CÍRKULACE
	NOVÝ ROZVOD STUDENÉ VODY PPR PN20
	NOVÝ ROZVOD TEPLÉ VODY PPR PN20
	NOVÝ ROZVOD CÍRKULACE PPR PN20
EK	NOVÝ DOČASNÝ ELEKTROKOTEL O VÝKONU 18 kW ZAVĚŠENÝ NA ZDI CO NEJVÝŠE POD STROPEM
Z	NOVÝ DOČASNÝ VODOKOVNÝ ELEKTRICKÝ OHŘÍVAČ TEPLÉ VODY O OBJEMU 100 LITRŮ, OSÁZENÁ NAD ÚROVNÍ OKRAJŮ NA POMOCNÉ KONSTRUKCI (–PROFILY)
Čc	STAVAJÍCÍ CÍRKULAČNÍ ČERPAČKA, ZA TÍMTO ČERPAČKEM BUDE POTRUBÍ CÍRK DOČASNĚ NAPOJENO NA NOVÉ POTRUBÍ SV VEDENÉ K NOVÉMU EL. OHŘÍVAČI
K+Z	STAVAJÍCÍ PLYNOVÝ KOTEL A ZASOBNIKOVÝ OHŘÍVAČ TV

Projektant

Ing.arch. Jan Linhart

Pulchrovo n. 4, 180 00, Praha 6
Inženýr. Cvič. Křemlova 5, 182 00 Praha 6
Tel.: (+420) 777 844 325, e-mail: info@oris.cz

Autor a HIP:	J.Linhart
Investor:	Obec Třebotov, Kladná 69, 252 26 Třebotov IČ:00241741
Místec:	Třebotov, Hlavní 190, 252 26 areál školy
Projektant části	MAXXI – THERM s.r.o. projektce vytápění a vzduchotechniky Poděbradova 2738/16, 702 00 OSTRAVA 2 tel./fax: 596 913 265 tel.: 736 163 711 IČO: 277 77 685, DIČ: CZ27777685 e–mail: maxxitherm@seznam.cz
Realizace	

ROZŠÍŘENÍ KAPACIT ZŠ A MŠ Třebotov

DOKUMENTACE PRO VYDÁNÍ SPOLEČNÉHO ÚZEMNÍHO ROZHODNUTÍ A STAVEBNÍHO POVOLENÍ	Park:
Objekt SO 01 Příprava staveniště	
Část Vnitřní úpravy rozvodů modulární školky vytápění, zti, plynoinstalace	
Zodpovědný projektant část:	Ing. Michal Havlíček
Vypracoval :	Radim Barták
Datum:	06/2016
Podob formátu A4:	A4 x 3
Měřítko :	1:50
Příloha PŮDORYS MODULÁRNÍ ŠKOLKY - VODOVOD	Číslo přílohy: SO 01- B4