


SCHÉMA PŘEPOJENÍ ZDROJE TEPLA

BEZ MĚR.

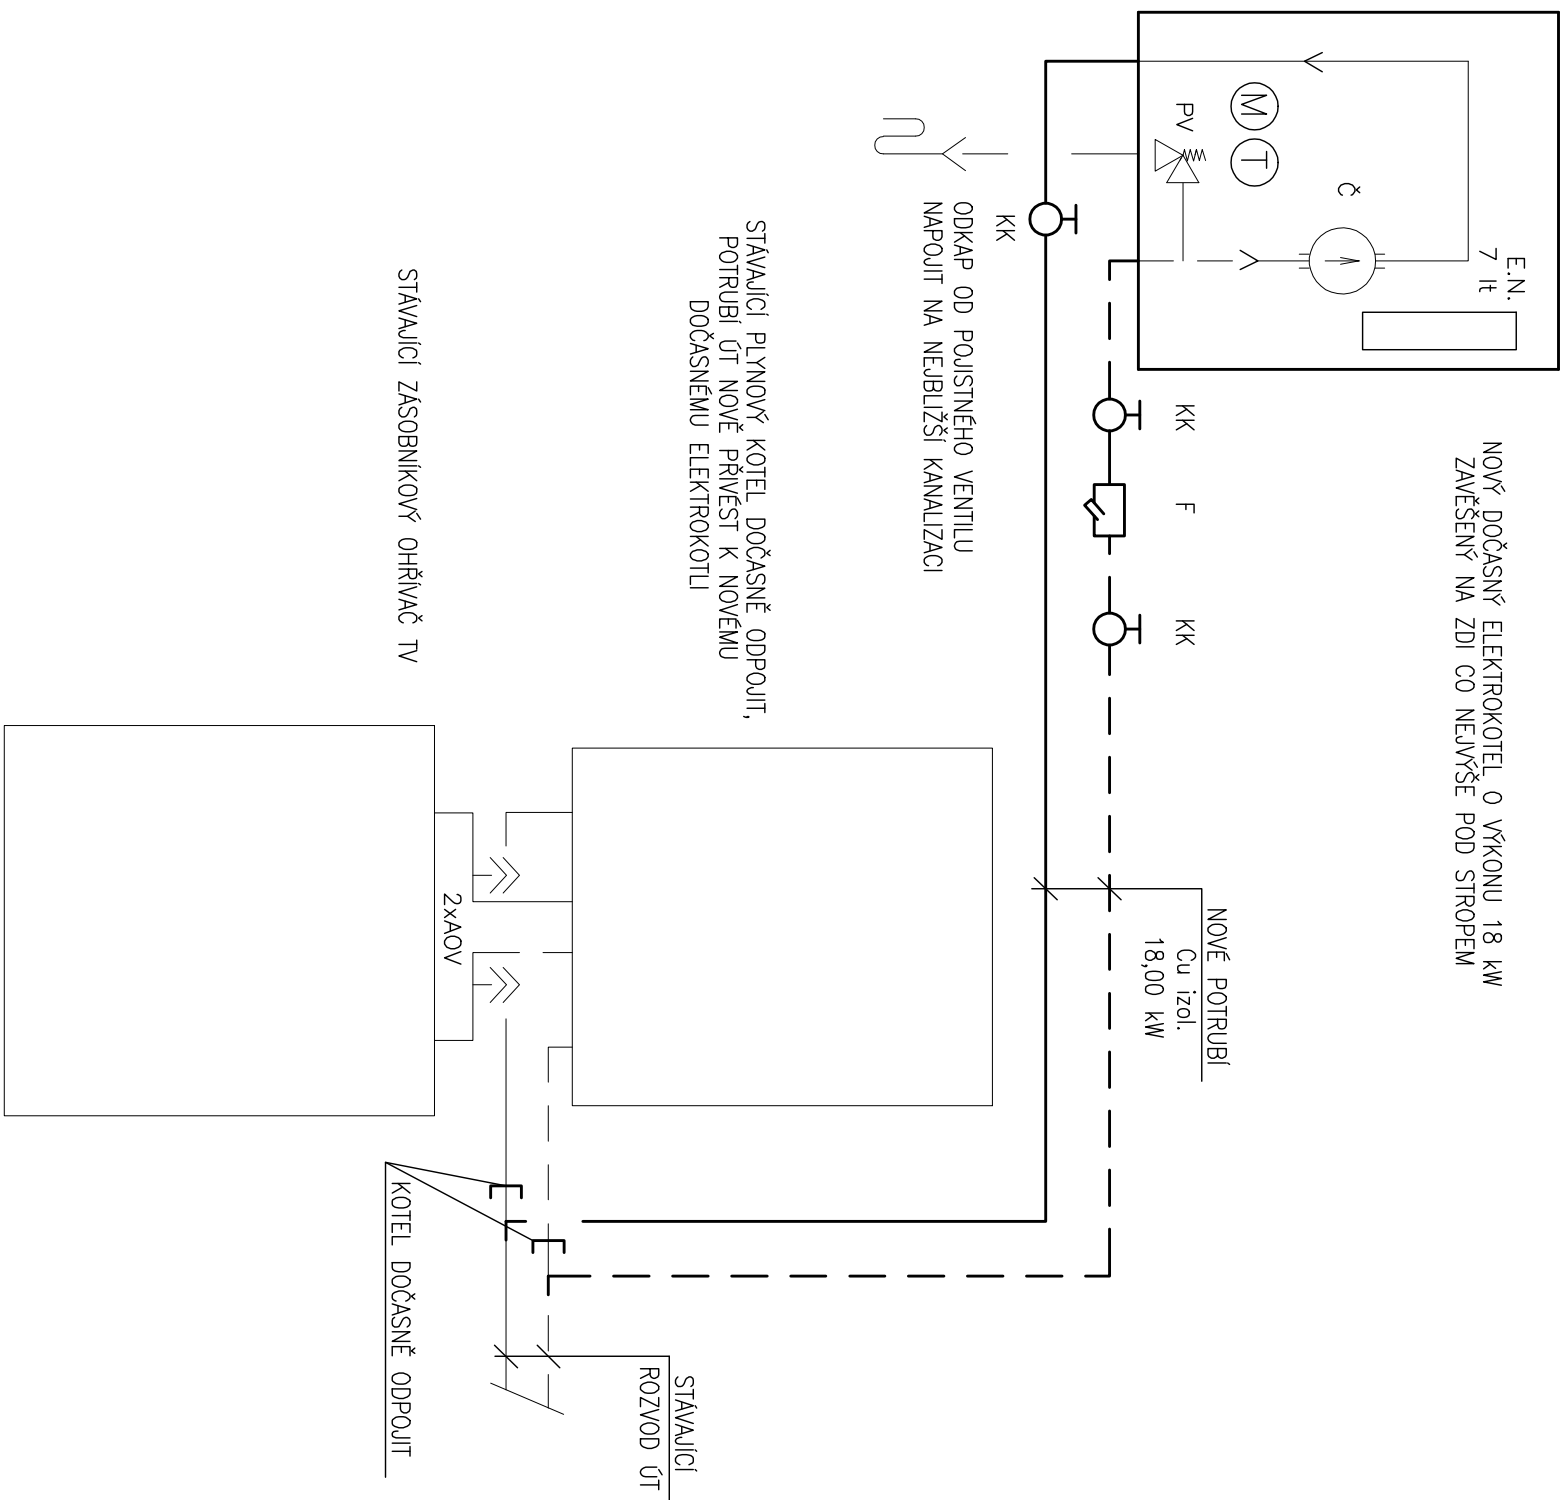

LEGENDA

_____	NOVÉ POTRUBÍ ÚT PŘÍVOD
____ _	NOVÉ POTRUBÍ ÚT ZPATEČKA
_____	STÁVAJÍCÍ POTRUBÍ ÚT PŘÍVOD
____ _	STÁVAJÍCÍ POTRUBÍ ÚT ZPATEČKA

Projektant

Ing.arch. Jan Linhart

Puškinovo n. 4, 160 00, Praha 6
kanoeski: C015, Křenova 5, 162 00 Praha 6
Tel: (+420) 777 644 326, e-mail: info@c015.cz

Autor a HIP:	J.Lihhart
Investor:	Obec Třebotov, Kildná 69, 252 26 Třebotov IČ:00241741
Místo:	Třebotov, Hlavní 190, 252 26 areál školy
Projektant části	MAXXI – THERM s.r.o.
	Realizátor

ROZŠÍŘENÍ KAPACIT ZŠ A MŠ Třebotov

**DOKUMENTACE PRO VYDÁNÍ SPOLEČNÉHO ÚZEMNÍHO
ROZHODNUTÍ A STAVEBNÍHO POVOLENÍ**

Pain

Objekt SO 01 Příprava staveniště

Část
VNITŘNÍ ÚPRAVY ROZVODŮ MODULÁRNÍ ŠKOLKY
VYTÁPĚNÍ, ZTI, PLYNOINSTALACE

Zodpovědný projektant šelali:	Ing. Michal Havlíček
Vypracoval :	Radim Bartek
Datum:	06/2016
Počet formátů A4 :	A4 x 2
MAJITEL :	—
Císlo přílohy:	SO 01- B3