


SCHEMA ZAPOJENÍ NOVÉHO OHŘÍVAČE TV BEZ MĚŘITKA

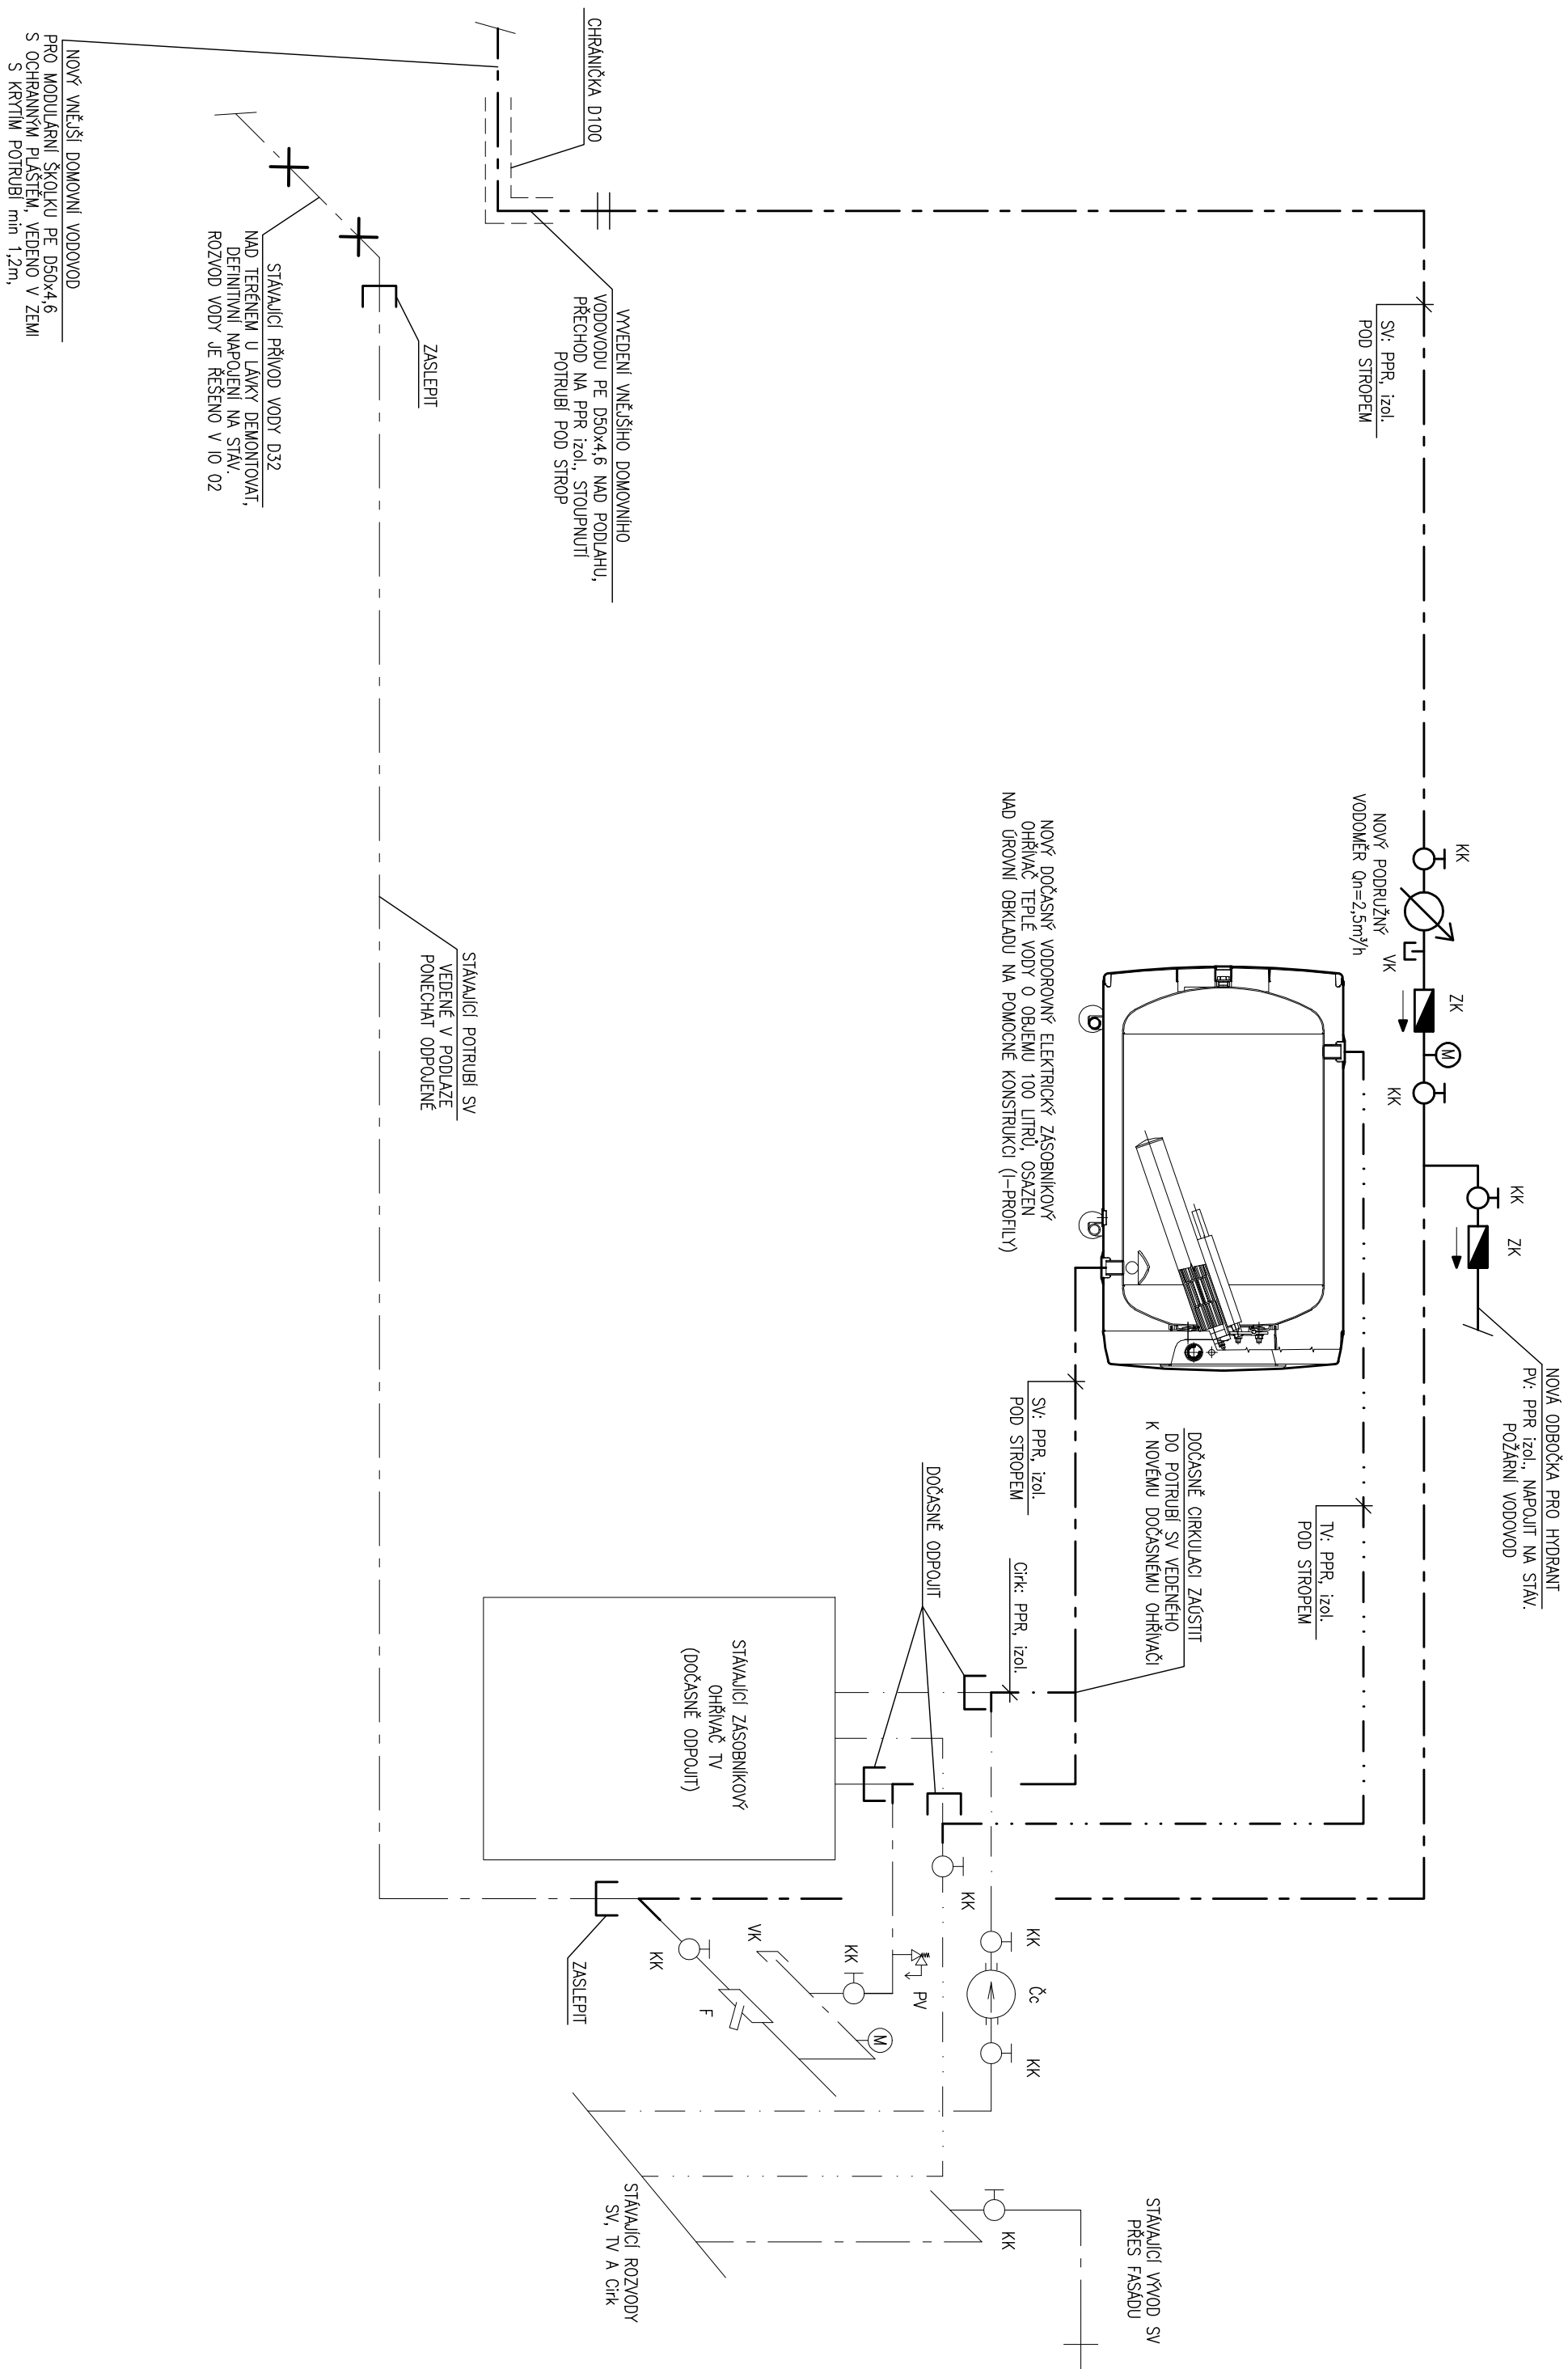

LEGENDA

KK	KULOVÝ KOHOUT	STÁLACÍ ROZVOD STUDENÉ VODY
ZK	ZPEŇNÁ KULPA	STÁLACÍ ROZVOD TEPLÉ VODY
VP	VÝPOUSTECÍ KOHOUT	STÁLACÍ ROZVOD
PV	POJISTNÝ VENTIL	NOVÝ ROZVOD STUDENÉ VODY PPR PN20
F	FILTR	NOVÝ ROZVOD TEPLÉ VODY PPR PN20
M	MANOMETR	NOVÝ ROZVOD CIRKULACE PPR PN20
	X	DEMONTÁŽ

Projektant	Ing.arch. Jan Linhart	
Aut. a HIP:	J.Linhart	
Míst.:	Obec Třebotov, Kladná 69, 252 26 Třebotov IČ:00241741	
Misc:	Třebotov, Havní 190, 252 26 areál školy	
Projektant částí	MAXXI — THERM s.r.o. projekce, výkřepň a vzduchotechniky Poděbrdova 2736/16, 702 00 OSTRAVA 2 tel./fax: 596 913 265 tel.: 736 633 711 fčo: 227 77 77 685, Dfč: CZ27777685 e—mail: maxxitherm@seznam.cz	
		Rechno

ROZŠÍŘENÍ KAPACIT ZŠ A MŠ Třebotov

Part:	
DOKUMENTACE PRO VYDÁNÍ SPOLEČNÉHO ÚZEMNÍHO ROZHODNUTÍ A STAVEBNÍHO POVOLENÍ	
Objekt	SO 01 Příprava staveniště
Část	VNITŘNÍ ÚPRAVY ROZVODŮ MODULÁRNÍ ŠKOLKY VYTÁPĚNÍ, ZTI, PLYNOMINSTALACE
Zodpovědný projektant klad:	Ing. Michal Havlíček
Vypracoval :	Radim Bartek
Přiložka	SCHEMA ZAPOJENÍ NOVÉHO OHŘÍVAČE TV
Datum:	08/2016
Podle formátu A4 :	A4 x 3
Metriky :	—
Číslo přílohy:	SO 01 - B3