


SITUACE – PLYNOVOD

M 1:100

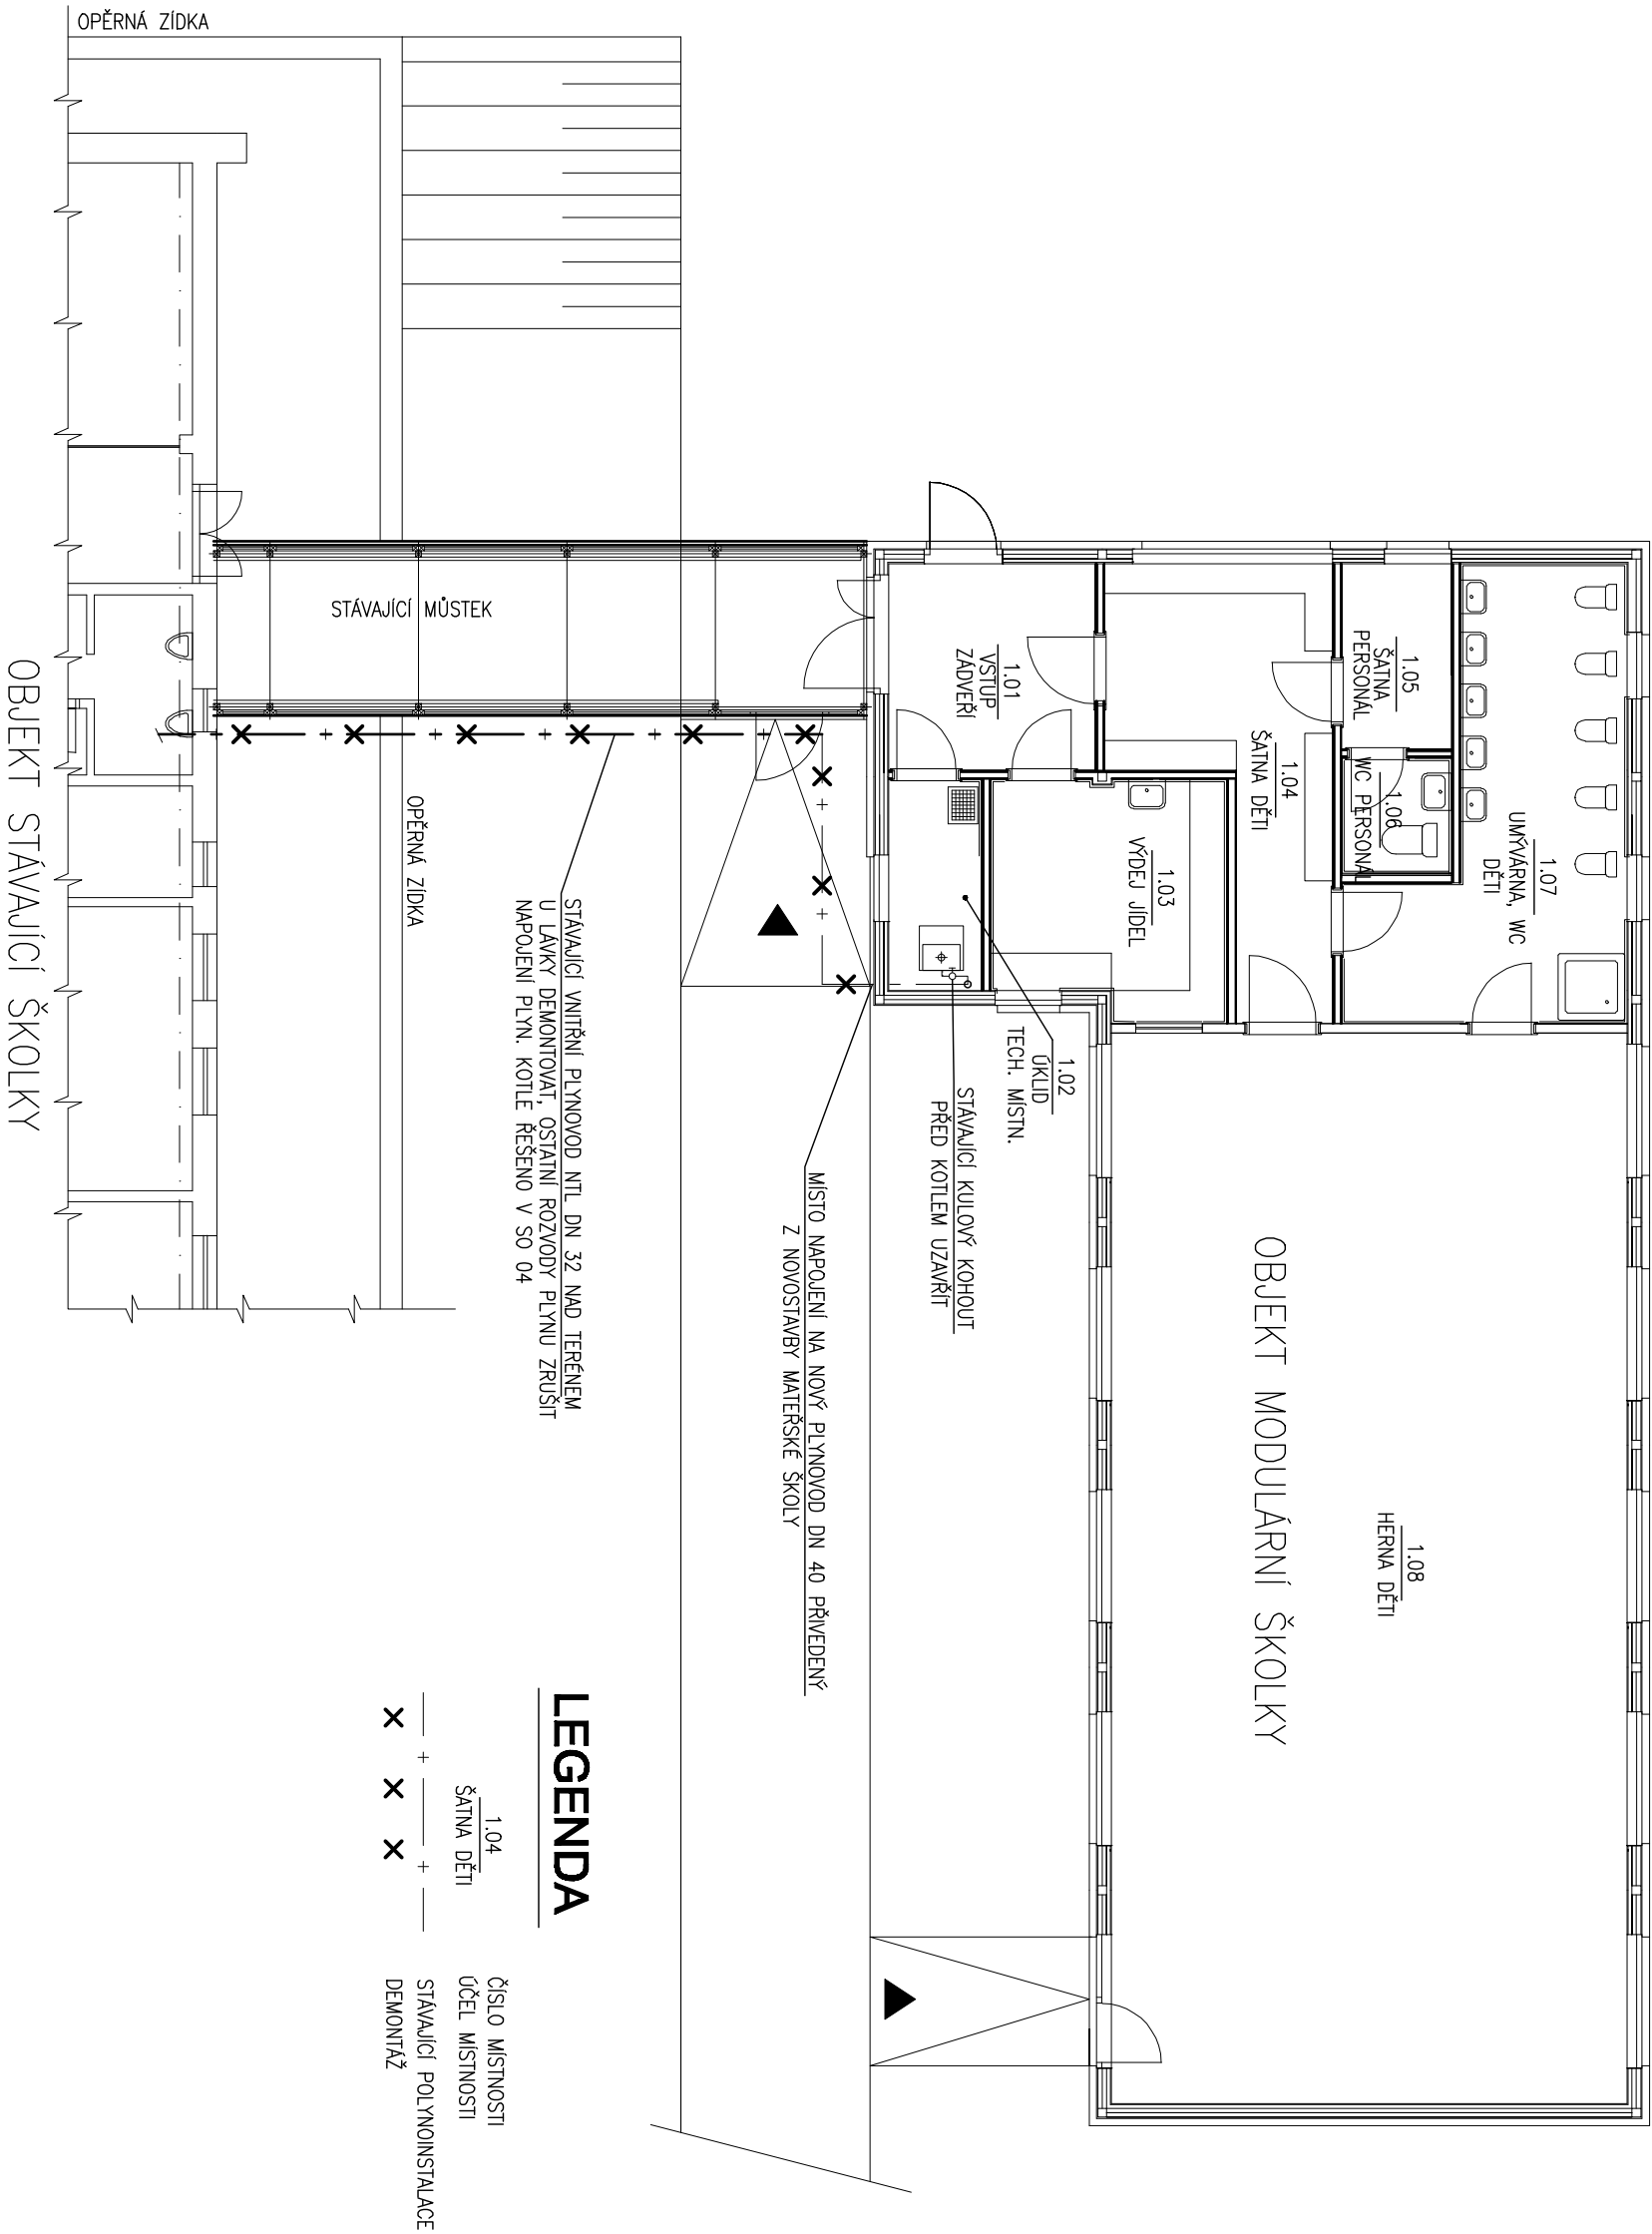

Projektant

Ing.arch. Jan Linhart

Pulchrovo n. 4, 180 00, Praha 6
IČ: 015, Křesova 5, 182 00 Praha 6
Tel.: (+420) 777 844 325, e-mail: info@015.cz

Autor a HIP: J.Linhart

Investor: Obec Třebotov, Kuldá 89, 252 28 Třebotov IČ:00241741

Míst: Třebotov, Hlavní 190, 252 28 areál školy

Projektant části

MAXXI – THERM s.r.o.

Projekce vytápění a vzduchotechniky
Poděbrdovce 2738/16, 702 00 OSTRAVA 2
tel./fax: 596 913 285 tel.: 736 163 711
IČO: 277 77 685, DIČ: CZ27777685
e-mail: maxxitherm@seznam.cz

ROZŠÍŘENÍ KAPACIT ZŠ A MŠ Třebotov

DOKUMENTACE PRO VYDÁNÍ SPOLEČNÉHO ÚZEMNÍHO

ROZHODNUTÍ A STAVEBNÍHO POVOLENÍ

Objekt SO 01 Příprava staveniště

Část VNITŘNÍ ÚPRAVY ROZVODŮ MODULÁRNÍ ŠKOLKY

VYTÁPĚNÍ, ZTI, PLYNOINSTALACE

Zodpovědný projektant část: Ing. Michal Havlíček

Vypracoval: Radlín Barták

Příloha SITUACE - PLYNOVOD

Číslo přílohy: SO 01- B7