




VZOROVÝ PŘÍČNÝ ŘEZ A

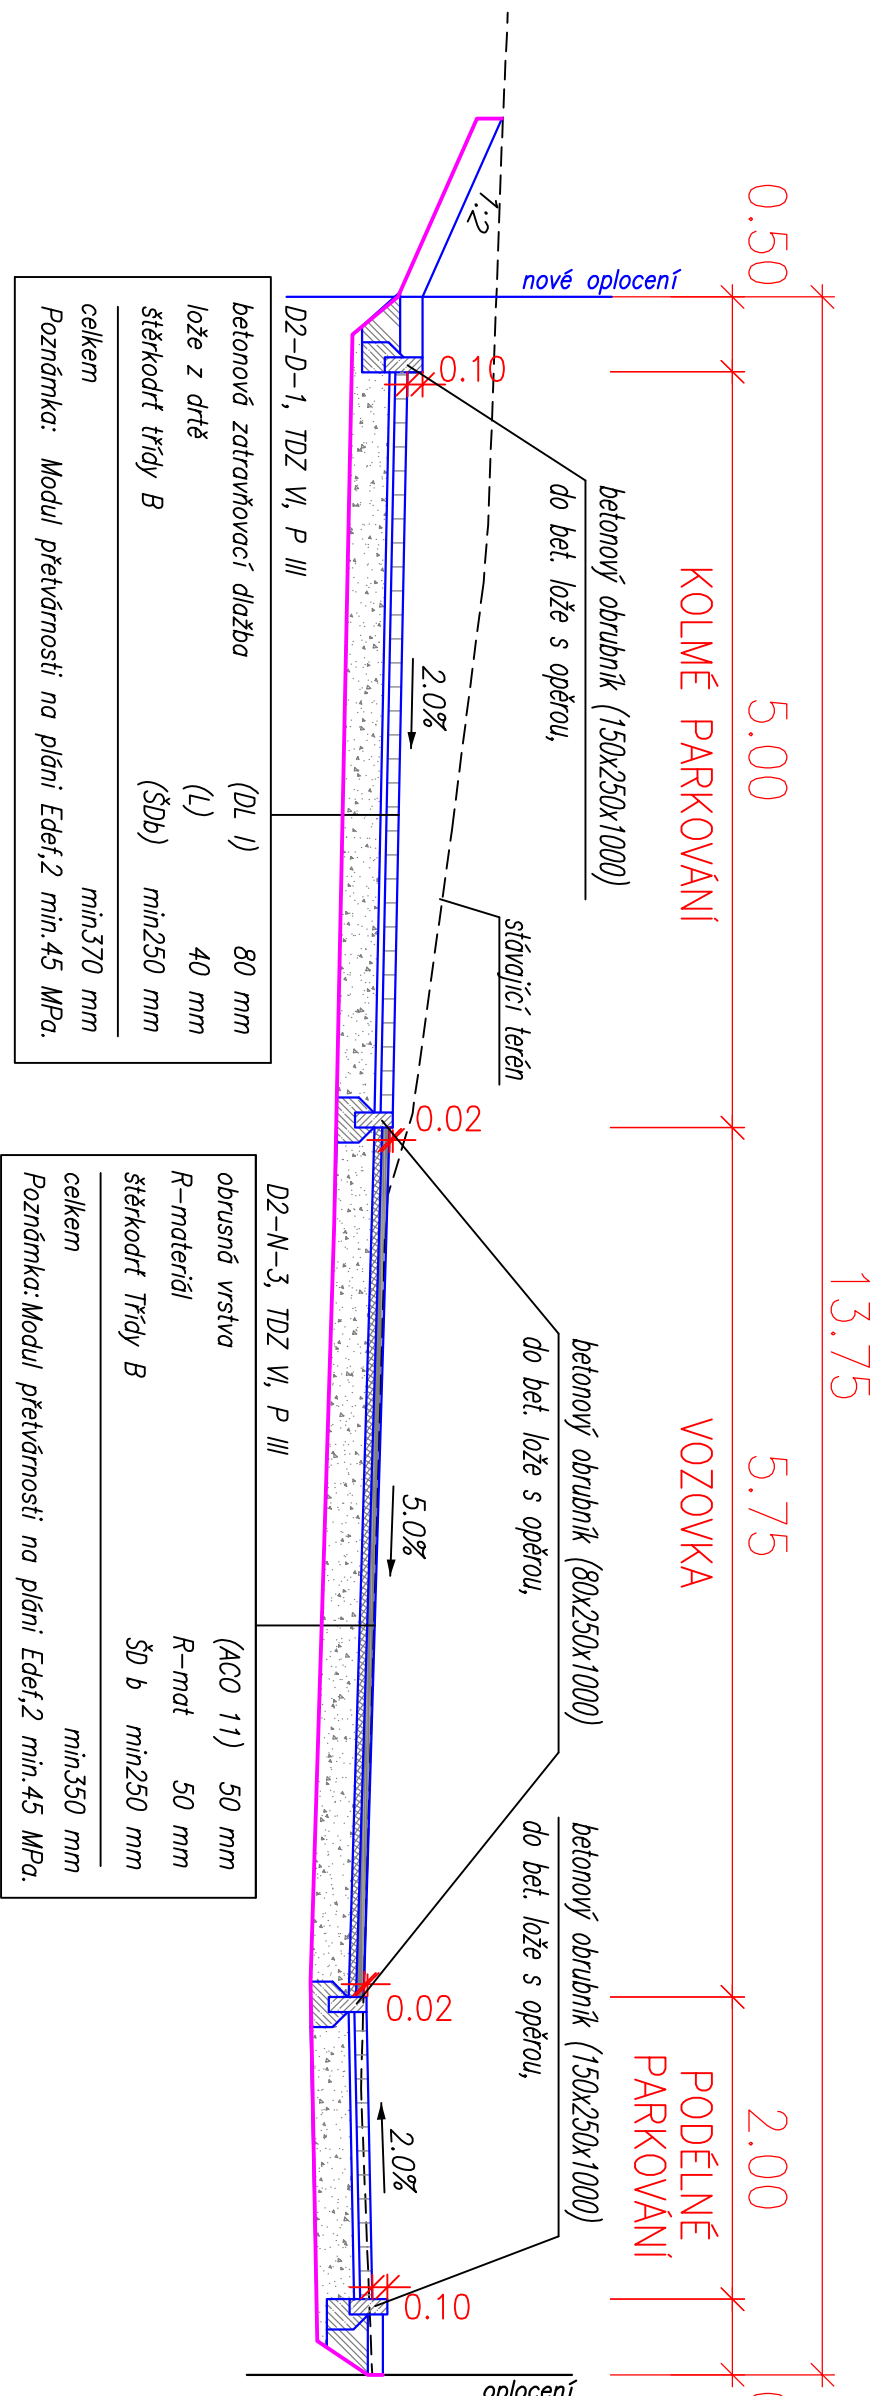


VZOROVÝ PŘÍČNÝ ŘEZ D

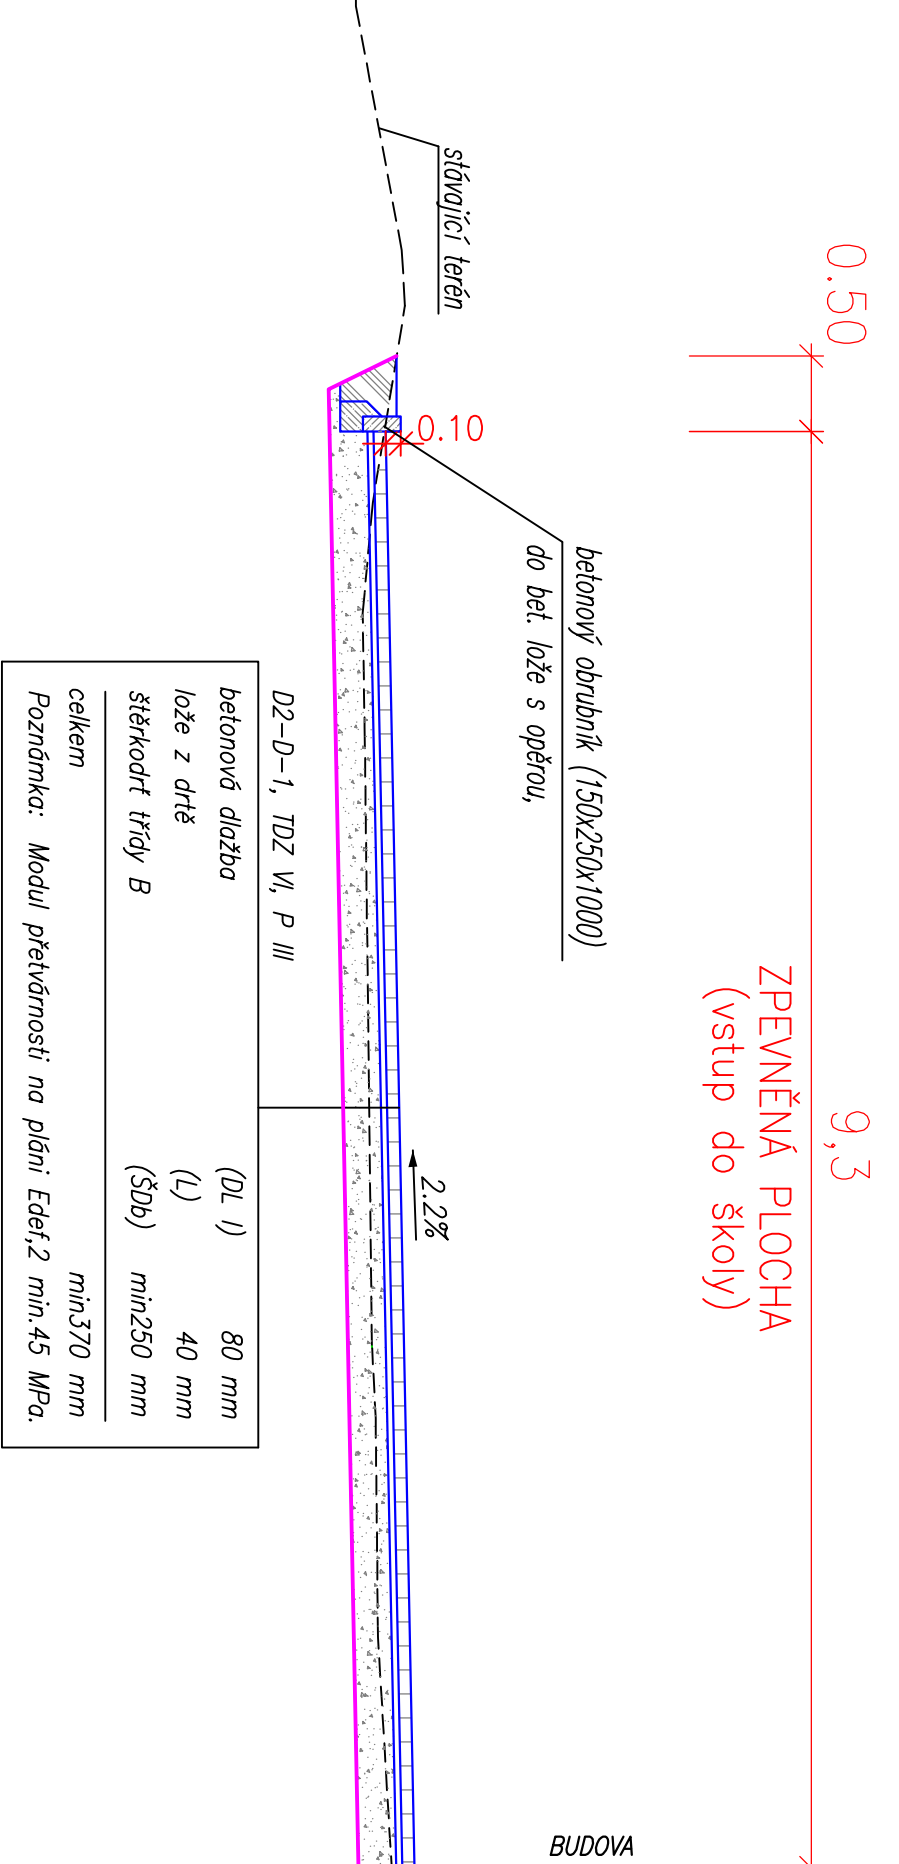


VZOROVÝ PŘÍČNÝ ŘEZ E

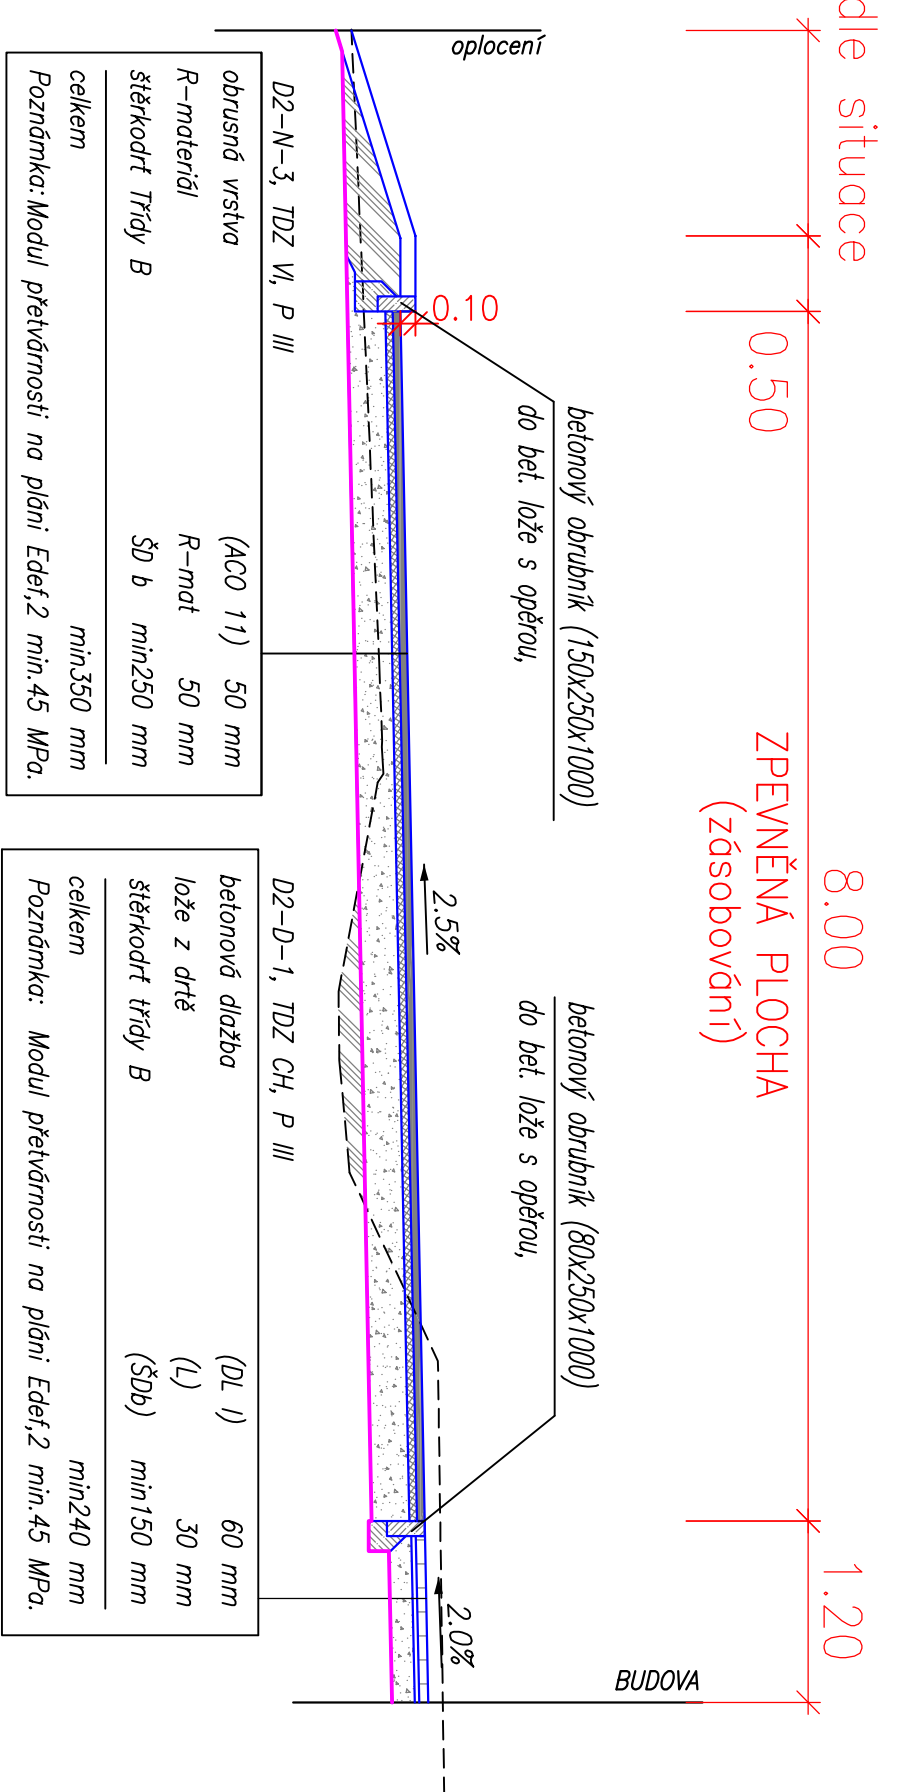

VZOROVÝ PŘÍČNÝ ŘEZ B

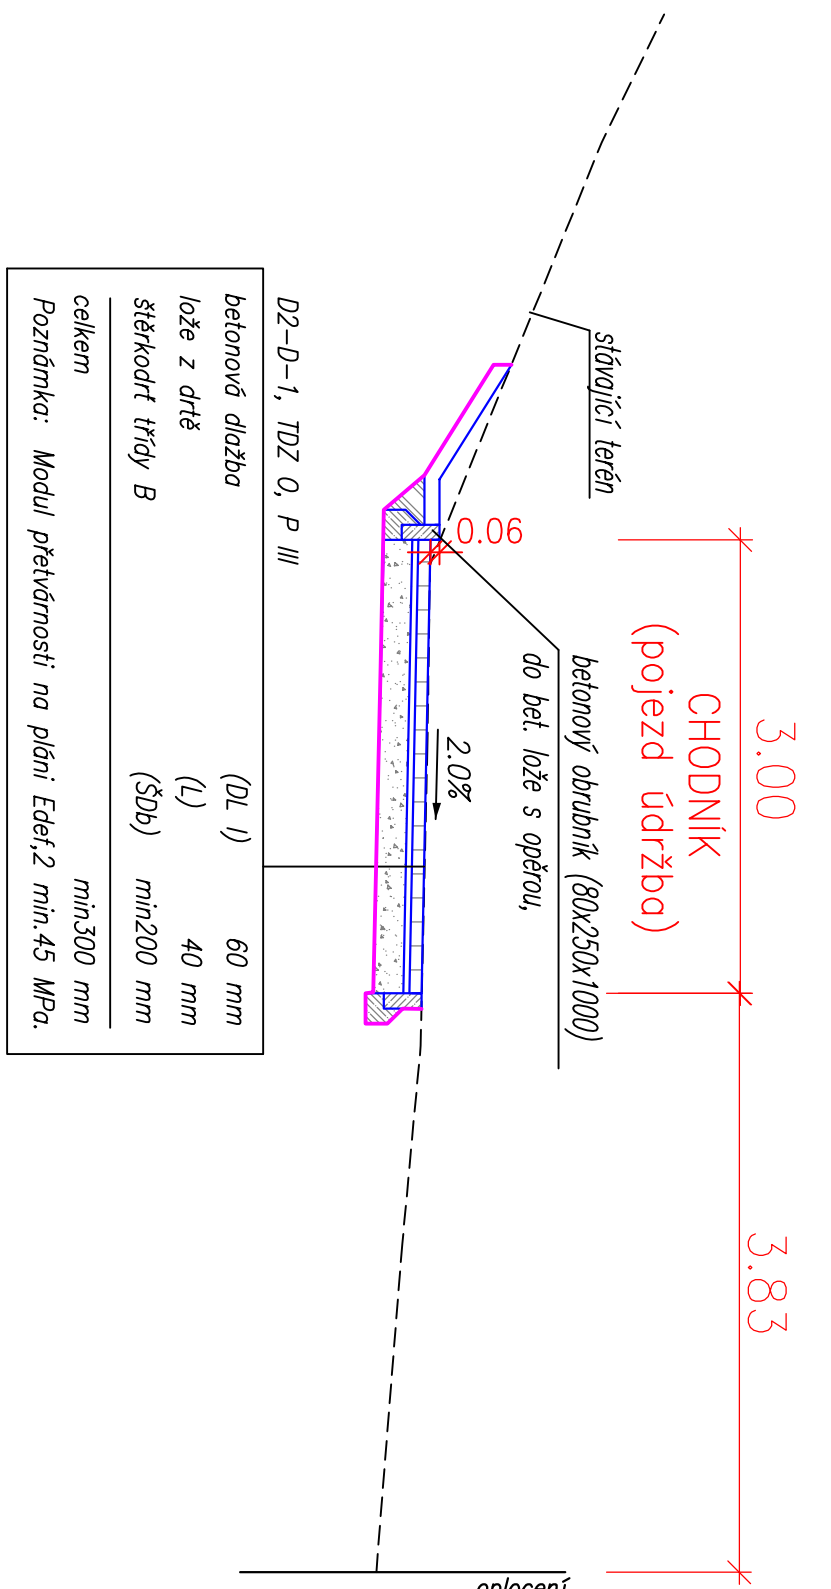

VZOROVÝ PŘÍČNÝ ŘEZ C

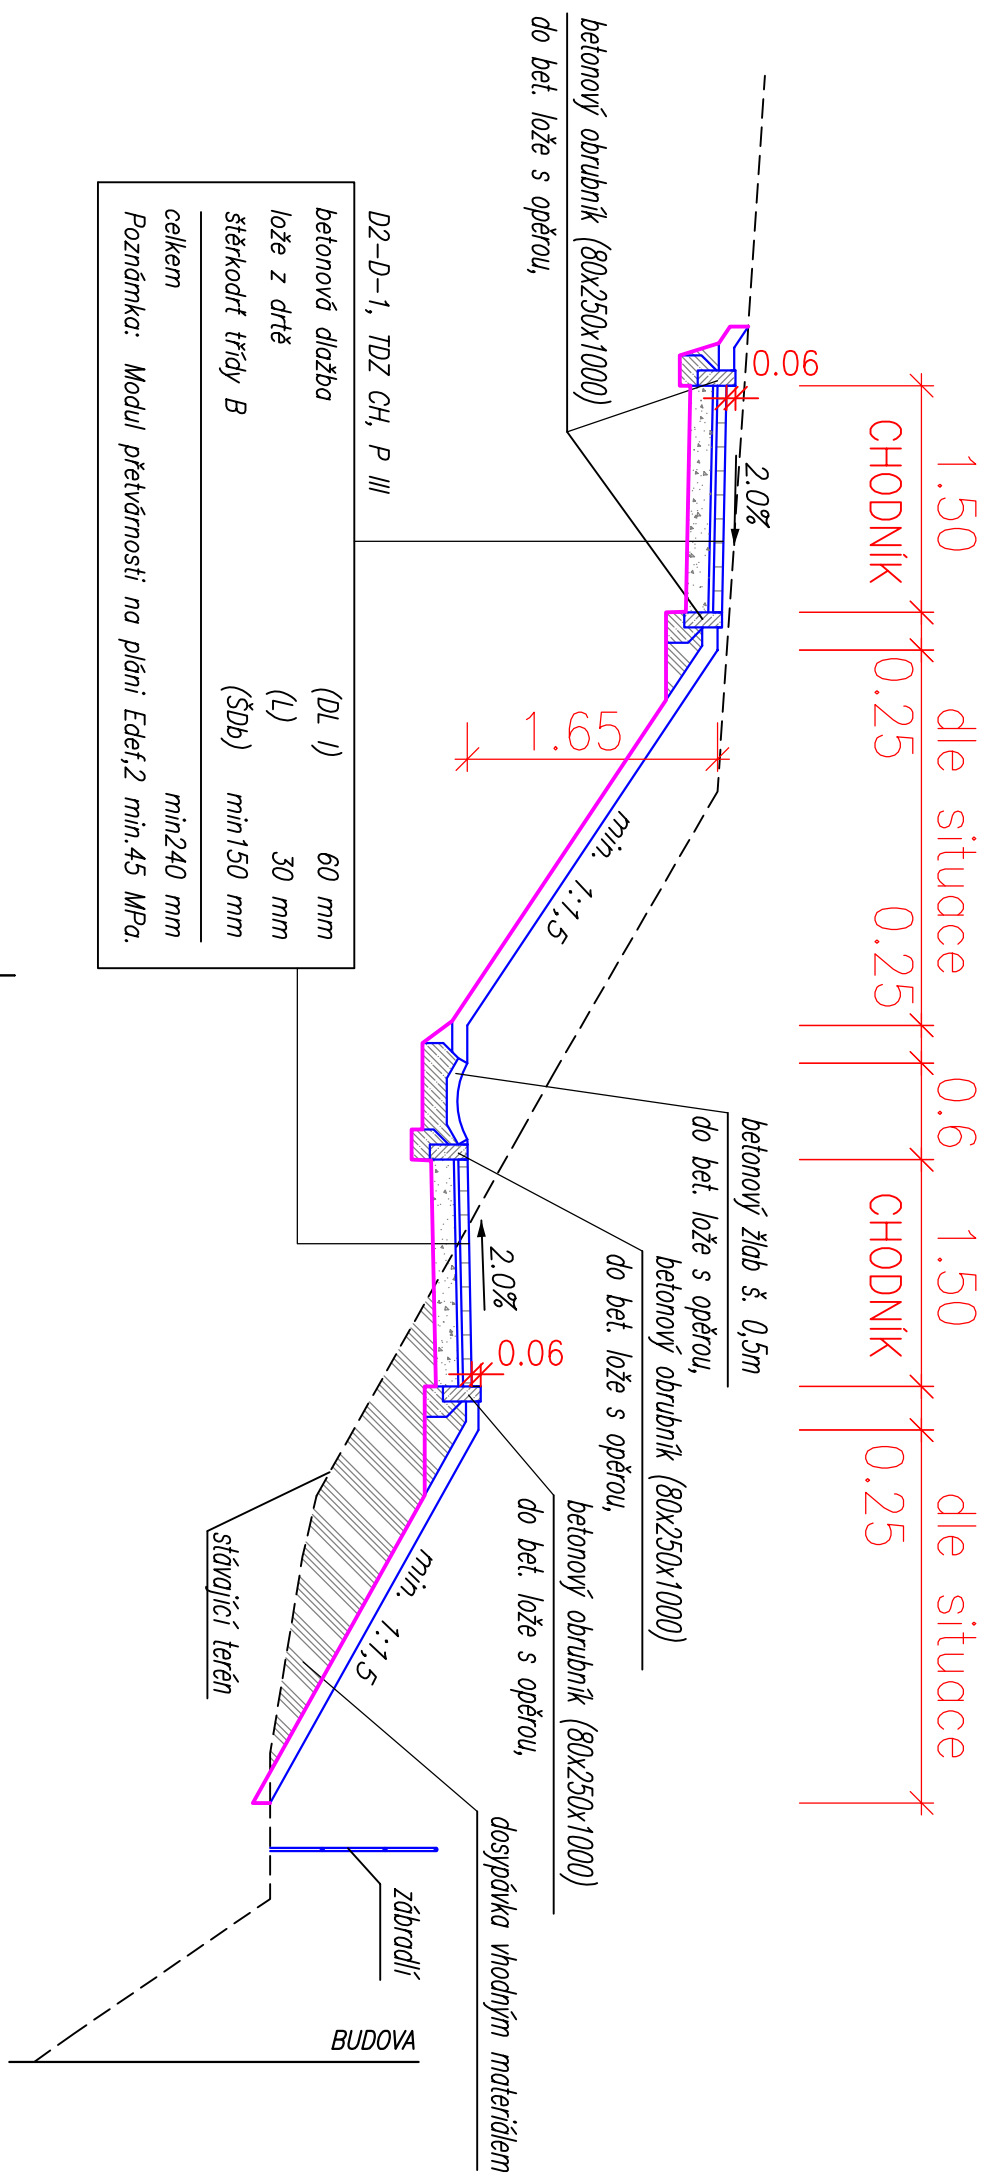

Projektant Ing.arch. Jan Linhart

Autar a. i. p. Pulačovo n. 4, 180 00, Praha 6
Kancelář CO15, Křenova 5, 182 00, Praha 6
Tel. (+420) 777 647 820, e-mail: info@co15.cz

Investor: Oliec Třebotov, Křehla 69, 252 26 Třebotov IČ:00241741
Město: Třebotov, Hlavní 180, 252 26 střed škola

PRINIKOM spol. s r.o.
Za Zrcadlem 149, 251 01 Blatná
IČ: 251 01 0001, e-mail: info@prinikom.cz
777 071 075

ROZŠÍŘENÍ KAPACIT ZŠ A MŠ Třebotov

Pař:

DOKUMENTACE PRO PROVÁDĚNÍ STAVBY

Objekt SO 03 Komunikace a zpevněné plochy

Část D.1.03

Zpracovatel: Ing. JH Křepinský

Priloha VZOROVÉ PŘÍČNÉ ŘEZY

Číslo přílohy: D.1.03.4