


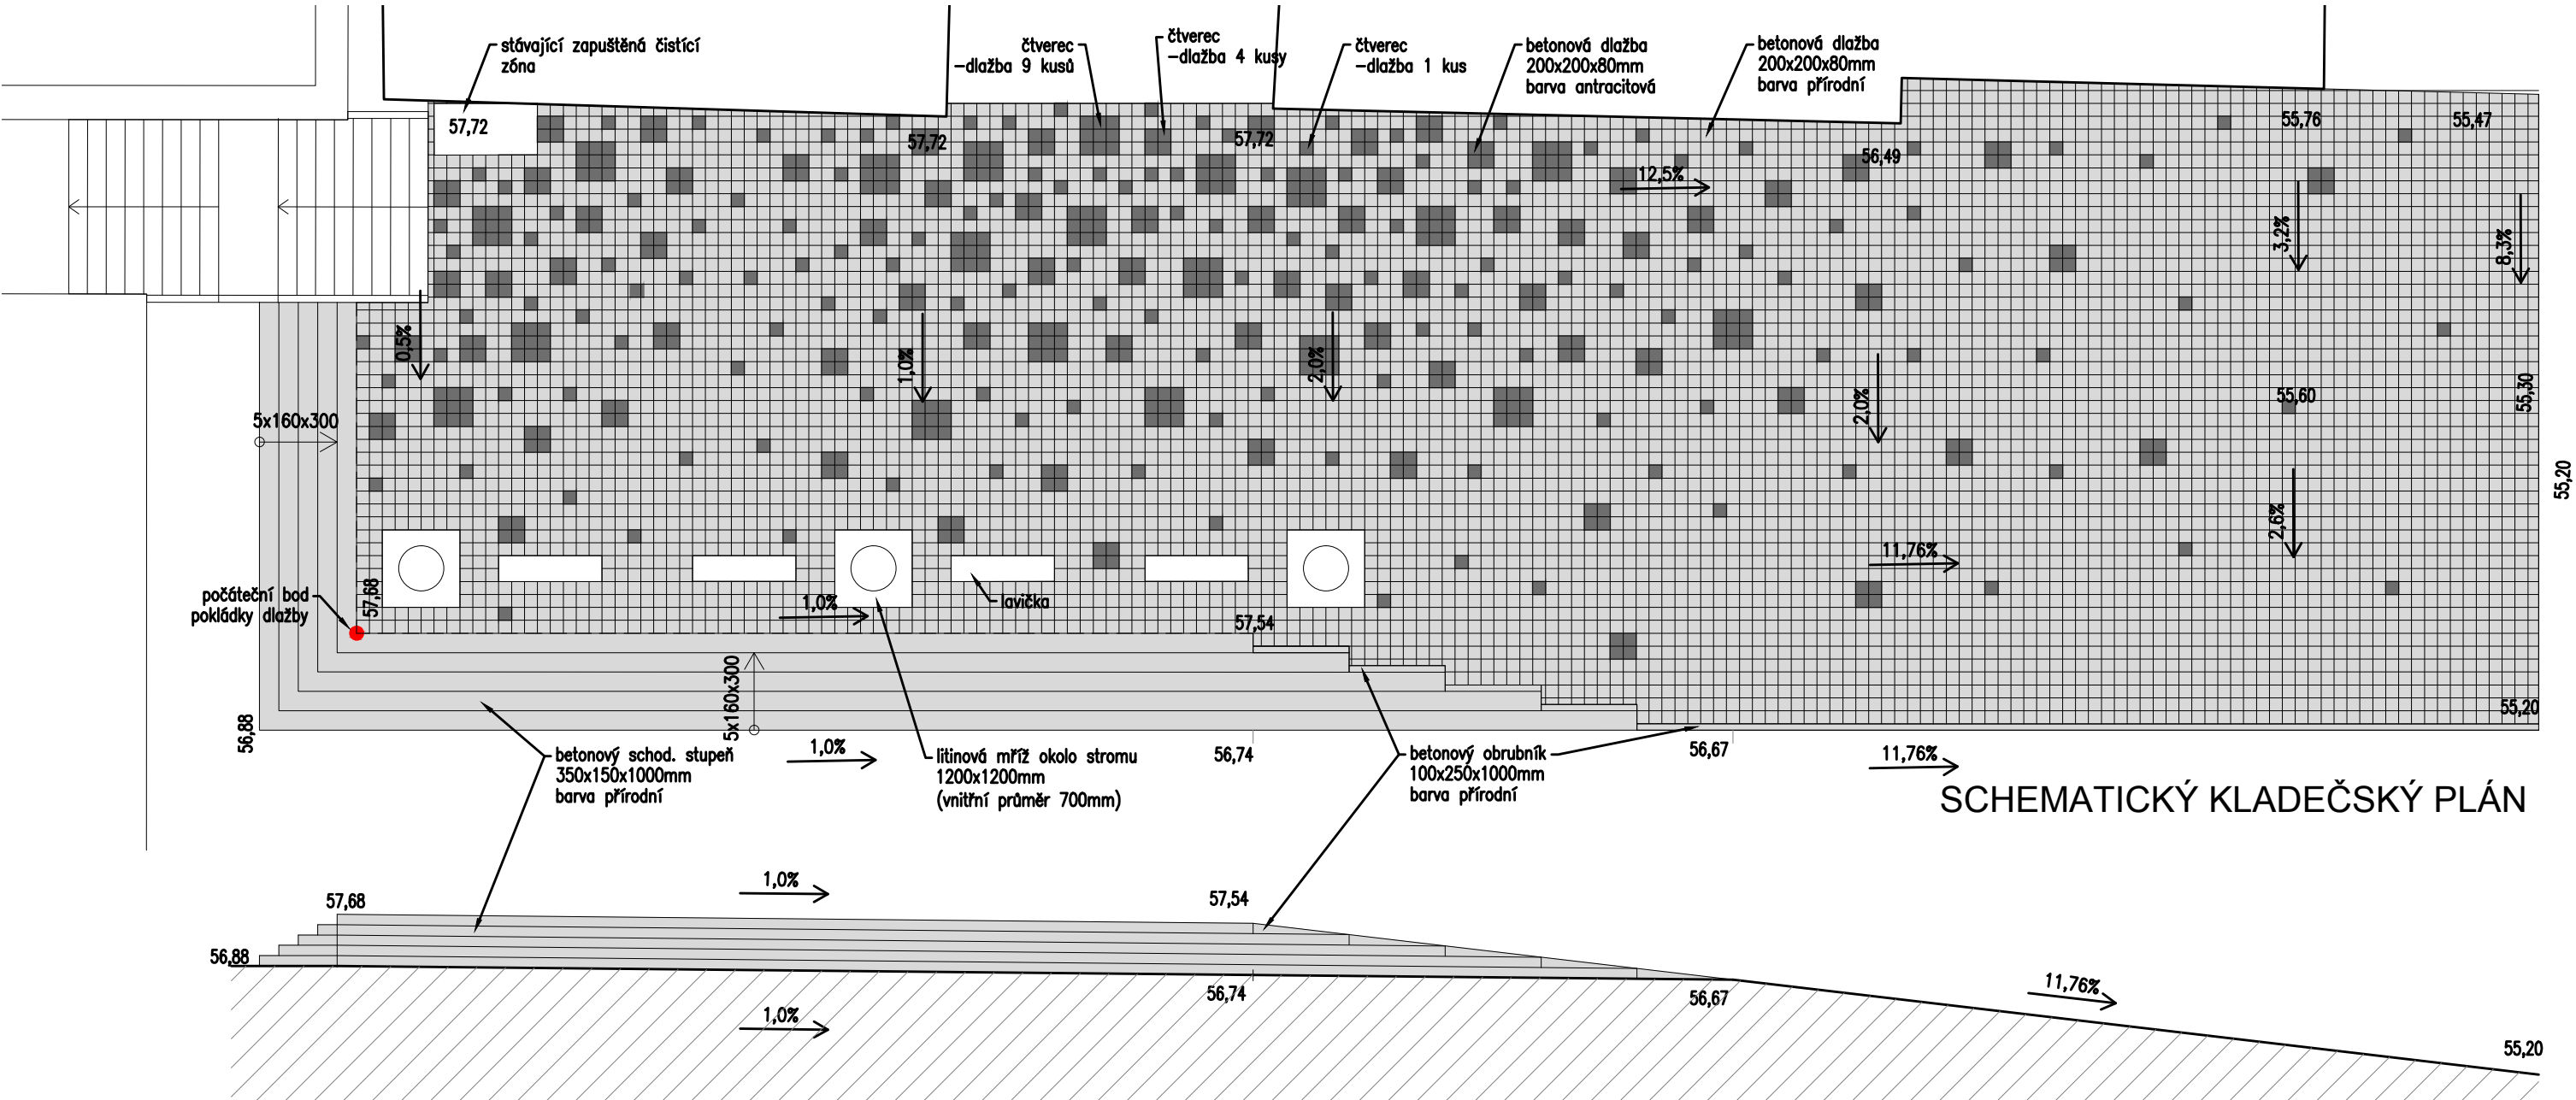

SCHEMATICKÝ KLADEČSKÝ PLÁN

dl:
dl:

- pozn.:
- BETONOVÁ DLAŽBA BUDE SKLÁDÁNA PRAVIDELNĚ OD POČÁTEČNÍHO BODU, KTERÝ JE URČEN V PRAVOÚHLÉM ROHU SEVŘENÉM VYROVNÁVACÍMI BETONOVÝMI SCHODY DO ZELENEĚ
 - DVOUBAREVNÁ SKLADBA JE VOLENA V POMĚRU
8% ANTRACIT
92% PŘÍRODNÍ BETON
 - KLADENÍ BAREV DLE VÝKRESU (PŘESNĚJŠÍ PLÁN MŮŽE BÝT DOPLNĚN PO DOHODĚ S DODAVATELEM)
 - UMÍSTĚNÍ LAVIČEK A MŘÍŽÍ BUDE DLE SPÁROŘEZU
 - VEŠKERÉ ROZMĚRY NUTNÉ UPRAVIT DLE SKUTEČNOSTI

Projektant	Ing.arch. Jan Linhart Puškinovo n. 4, 160 00, Praha 6 kancelář: C015, Křenova 5, 162 00 Praha 6 Tel: (+420) 777 644 325, e-mail: info@c015.cz
Autor a HIP:	J.Linhart
Investor:	Obec Třebotov, Klidná 69, 252 26 Třebotov IČ:00241741
Místo:	Třebotov, Hlavní 190, 252 26 areál školy
Projektant části	PRINKOM spol. s r.o. Za Zrcadlem 149,251 01 Babice kancelář: Jankovcova 6, 170 00 Praha 7 777107125 , e-mail: info@prinkom.cz
Razítko	

ROZŠÍŘENÍ KAPACIT ZŠ A MŠ Třebotov

DOKUMENTACE PRO PROVÁDĚNÍ STAVBY

Objekt SO 03 Komunikace a zpevněné plochy


Část D.1.03

Zodpovědný projektant části: Ing. Jiří Křepinský
Vypracoval: Jan Linhart
Datum: 10/2016
Počet formátů A4: 1:100

Příloha DLAŽBY - ZPŮSOB KLADENÍ

HLAVNÍ NÁSTUPNÍ PROSTOR

Číslo přílohy: D.1.03.5

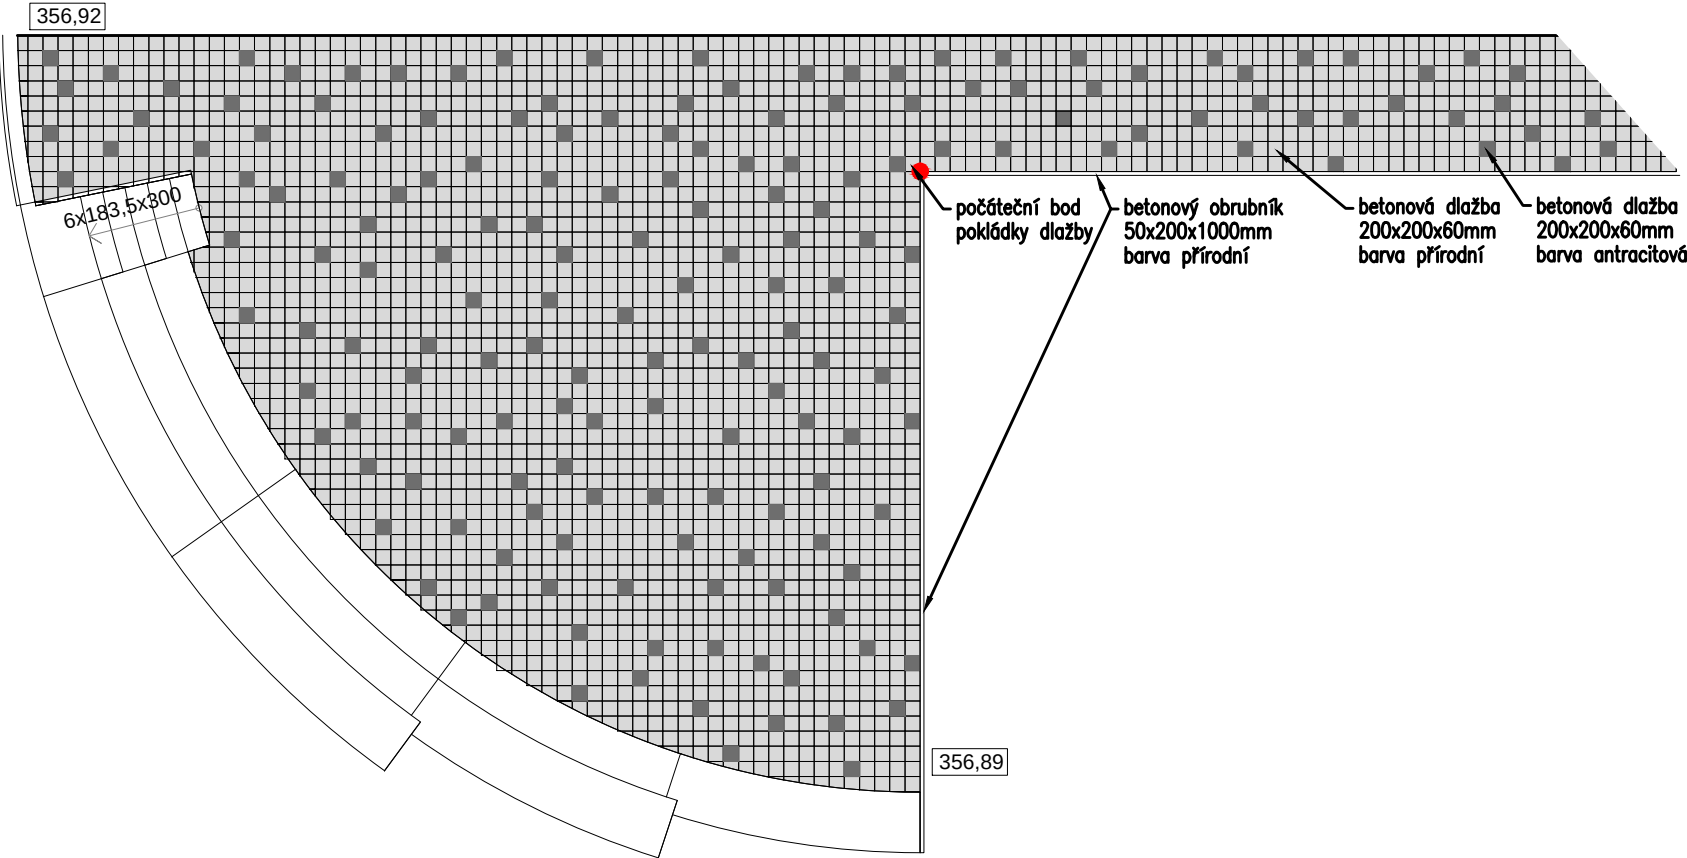

SCHEMATICKÝ KLADEČSKÝ PLÁN ČÁSTI PŘED JIŽNÍ FASÁDOU



PŘÍKLAD POKLÁDKY NEPRAVIDELNÉ BETONOVÉ DLAŽBY V PROSTORU PŘED VSTUPEM DO MŠ A HORNÍCH CEST

- pozn.:
- BETONOVÁ DLAŽBA BUDE SKLÁDÁNA PRAVIDELNĚ OD POČÁTEČNÍHO BODU, KTERÝ JE URČEN V PRAVOÚHLÉM ROHU SEVŘENÉM VYROVNÁVACÍMI BETONOVÝMI SCHODY DO ZELENĚ
 - DVOUBAREVNÁ SKLADBA JE VOLENA V POMĚRU 8% ANTRACIT 92% PŘÍRODNÍ BETON
 - KLADENÍ BAREV DLE VÝKRESU (PŘESNĚJŠÍ PLÁN MŮŽE BÝT DOPLNĚN PO DOHODĚ S DODAVATELEM)
 - VEŠKERÉ ROZMĚRY NUTNÉ UPRAVIT DLE SKUTEČNOSTI

Projektant	Ing.arch. Jan Linhart Puškinovo n. 4, 160 00, Praha 6 kancelář: C015, Křenova 5, 162 00 Praha 6 Tel: (+420) 777 644 325, e-mail: info@c015.cz
Autor a HIP:	J.Linhart
Investor:	Obec Třebotov, Klidná 69, 252 26 Třebotov IČ:00241741
Místo:	Třebotov, Hlavní 190, 252 26 areál školy
Projektant části	PRINKOM spol. s r.o.
	Za Zrcadlem 149,251 01 Babice kancelář: Jankovcova 6, 170 00 Praha 7 777107125 , e-mail: info@prinkom.cz

ROZŠÍŘENÍ KAPACIT ZŠ A MŠ Třebotov

DOKUMENTACE PRO PROVÁDĚNÍ STAVBY		Paré:	
Objekt	SO 03 Komunikace a zpevněné plochy		
Část	D.1.03		
Zodpovědný projektant části:	Ing. Jiří Křepinský		
Vypracoval :	Jan Linhart	Datum:	10/2016
Příloha	DLAŽBY - ZPŮSOB KLADENÍ		Počet formátů A4 :
			Měřítko : 1:100
PŘED JIŽ. FASÁDOU A V HORNÍ ČÁSTI		Číslo přílohy:	D.1.03.6