





NEZÁLOHOVANÁ ČÁST
3/N/PE, AC, 50Hz 230/400V/TN-S

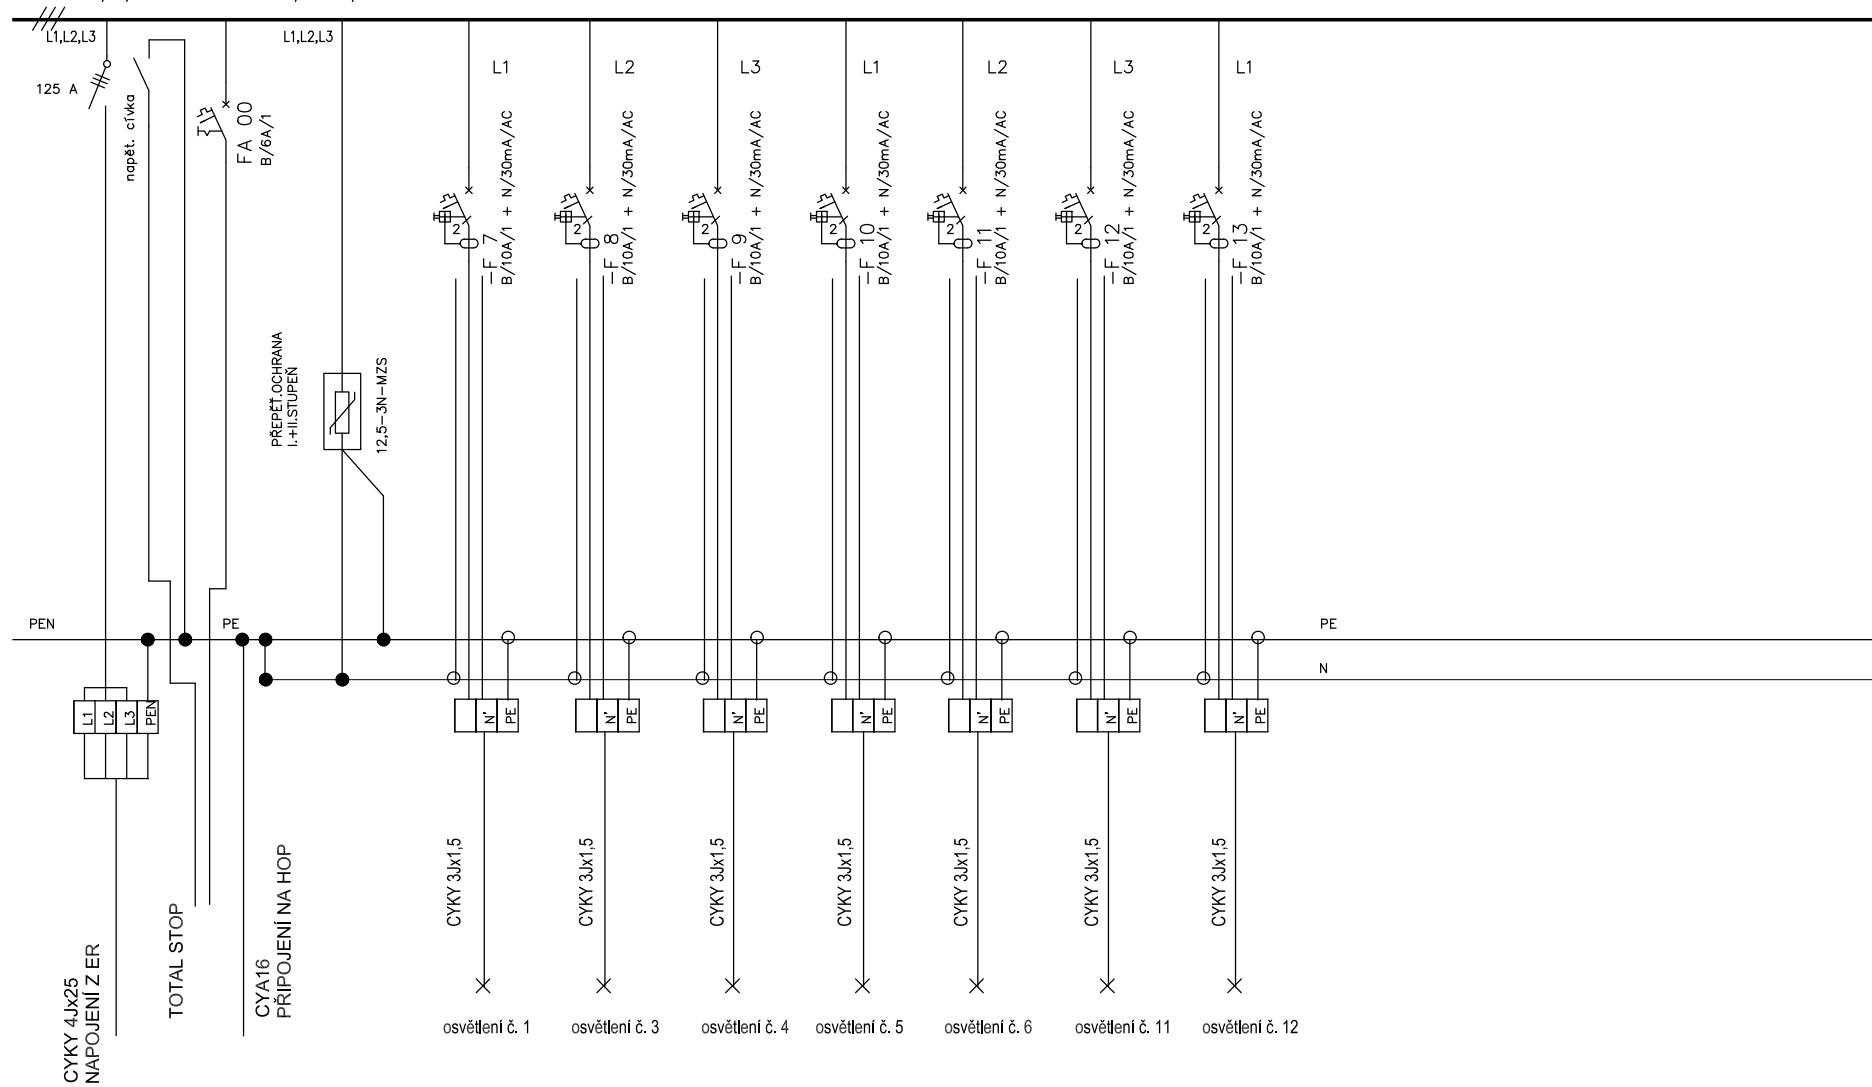

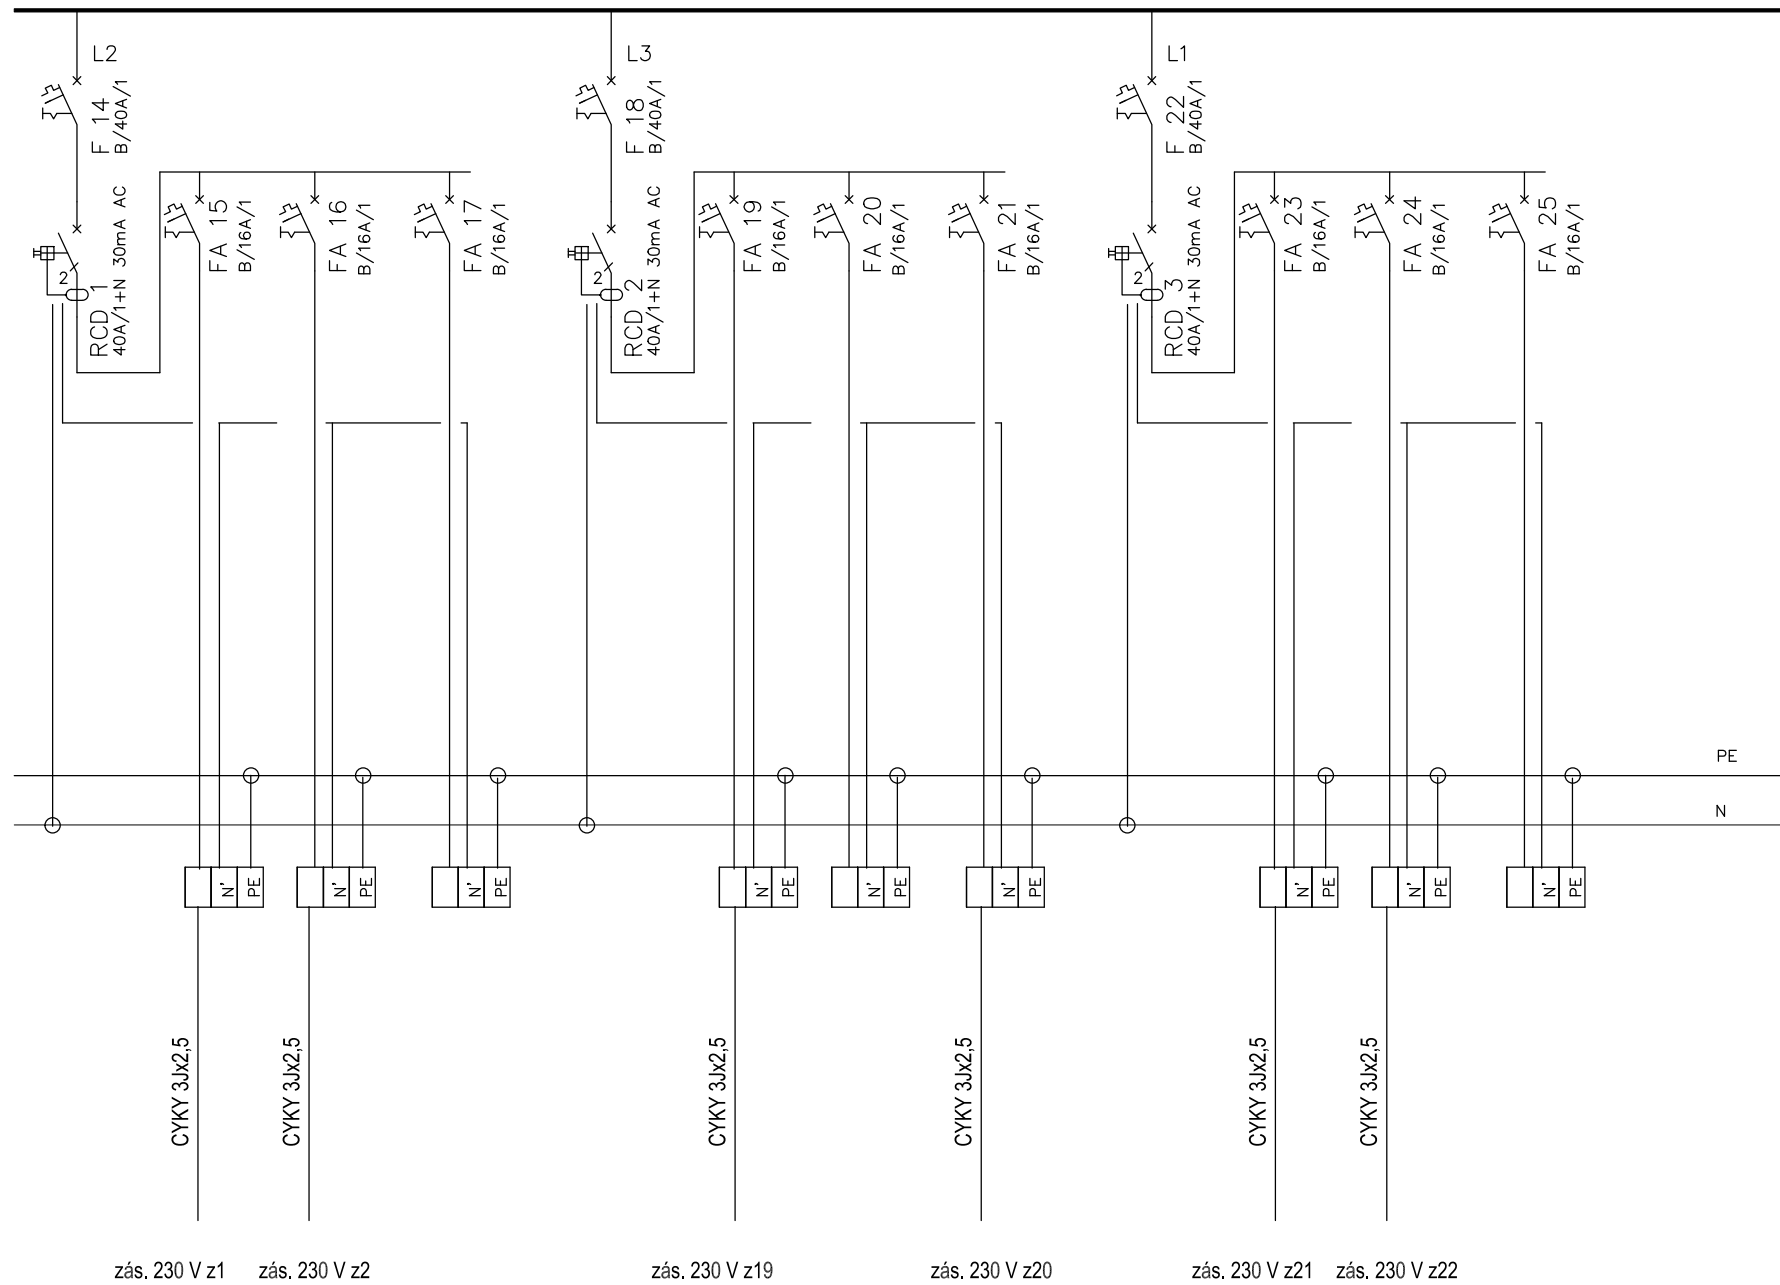

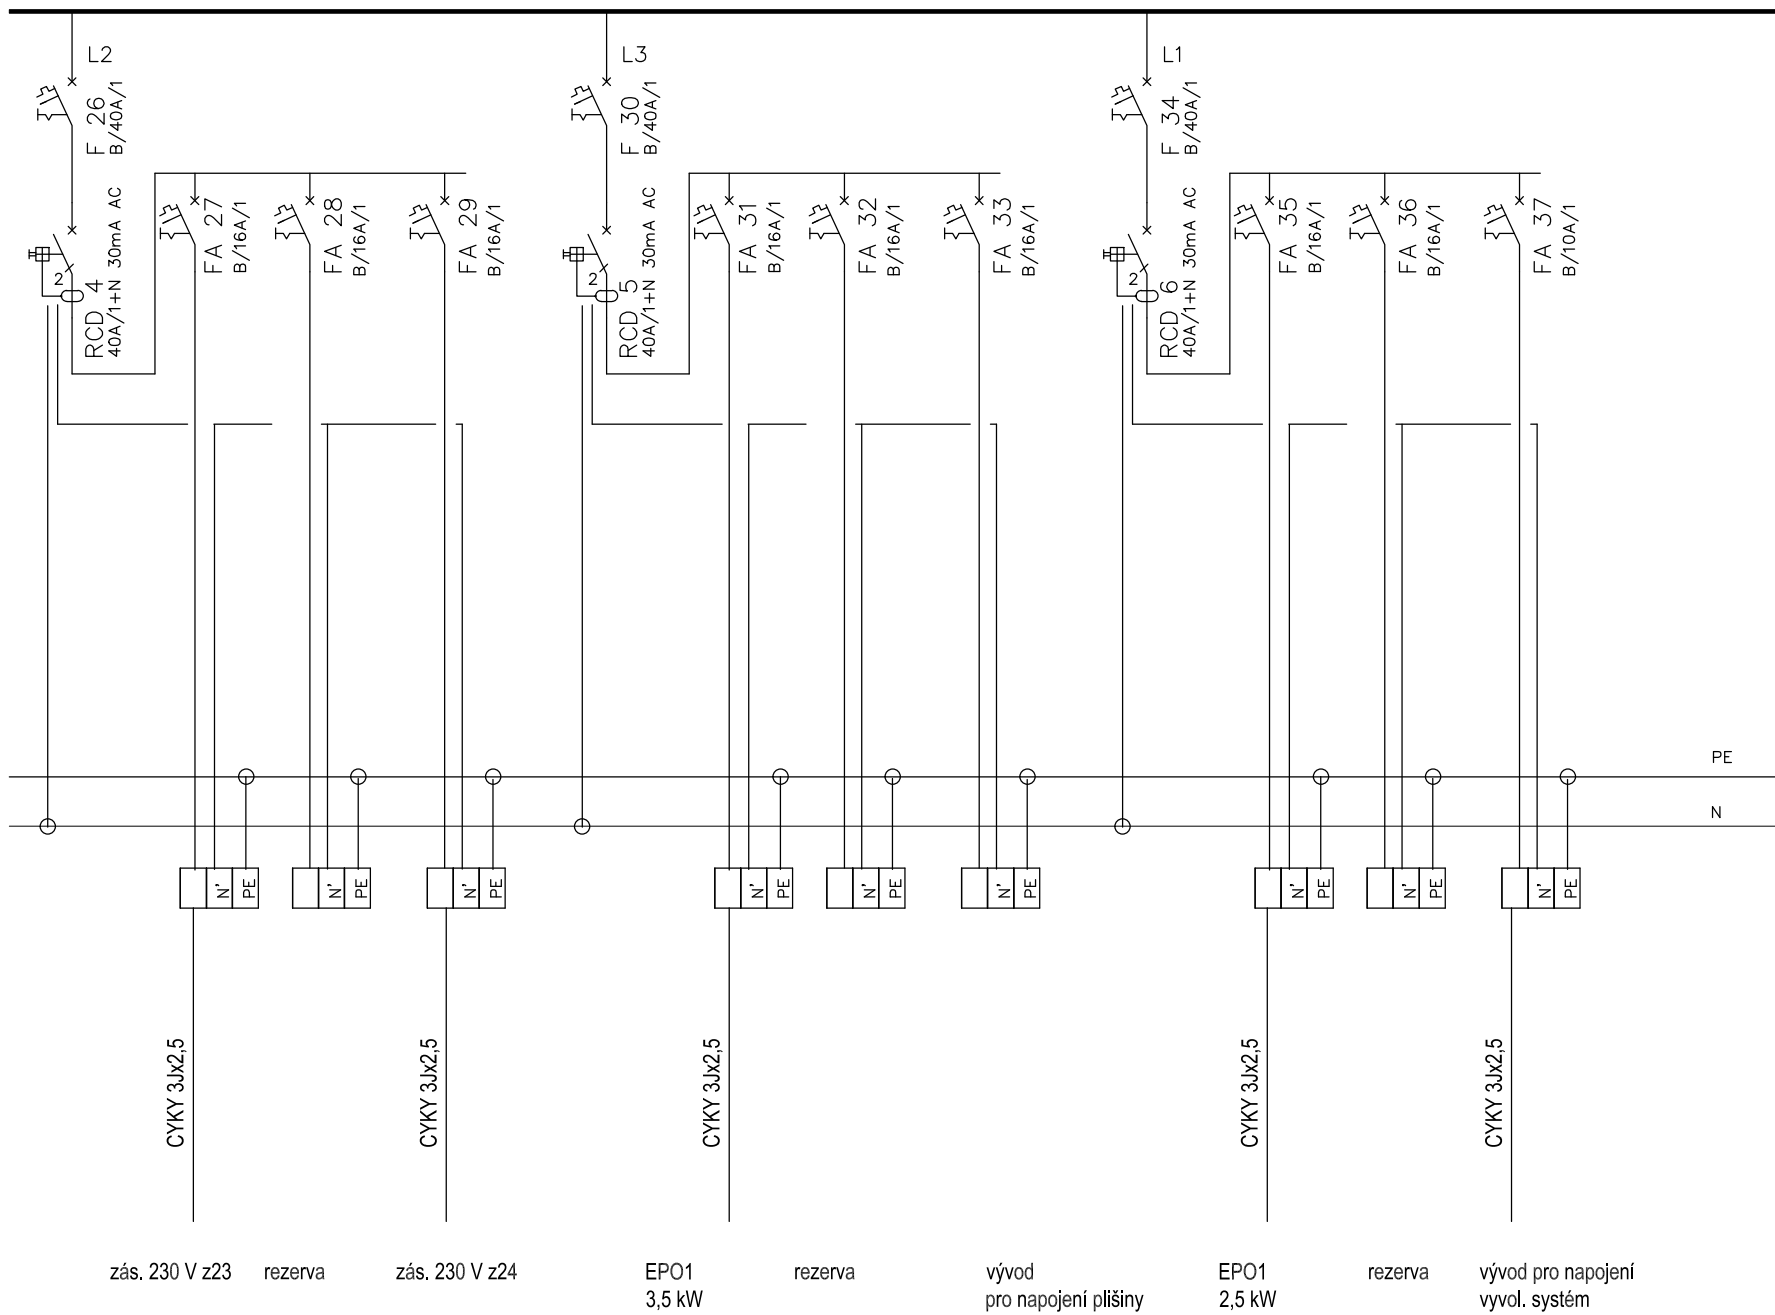

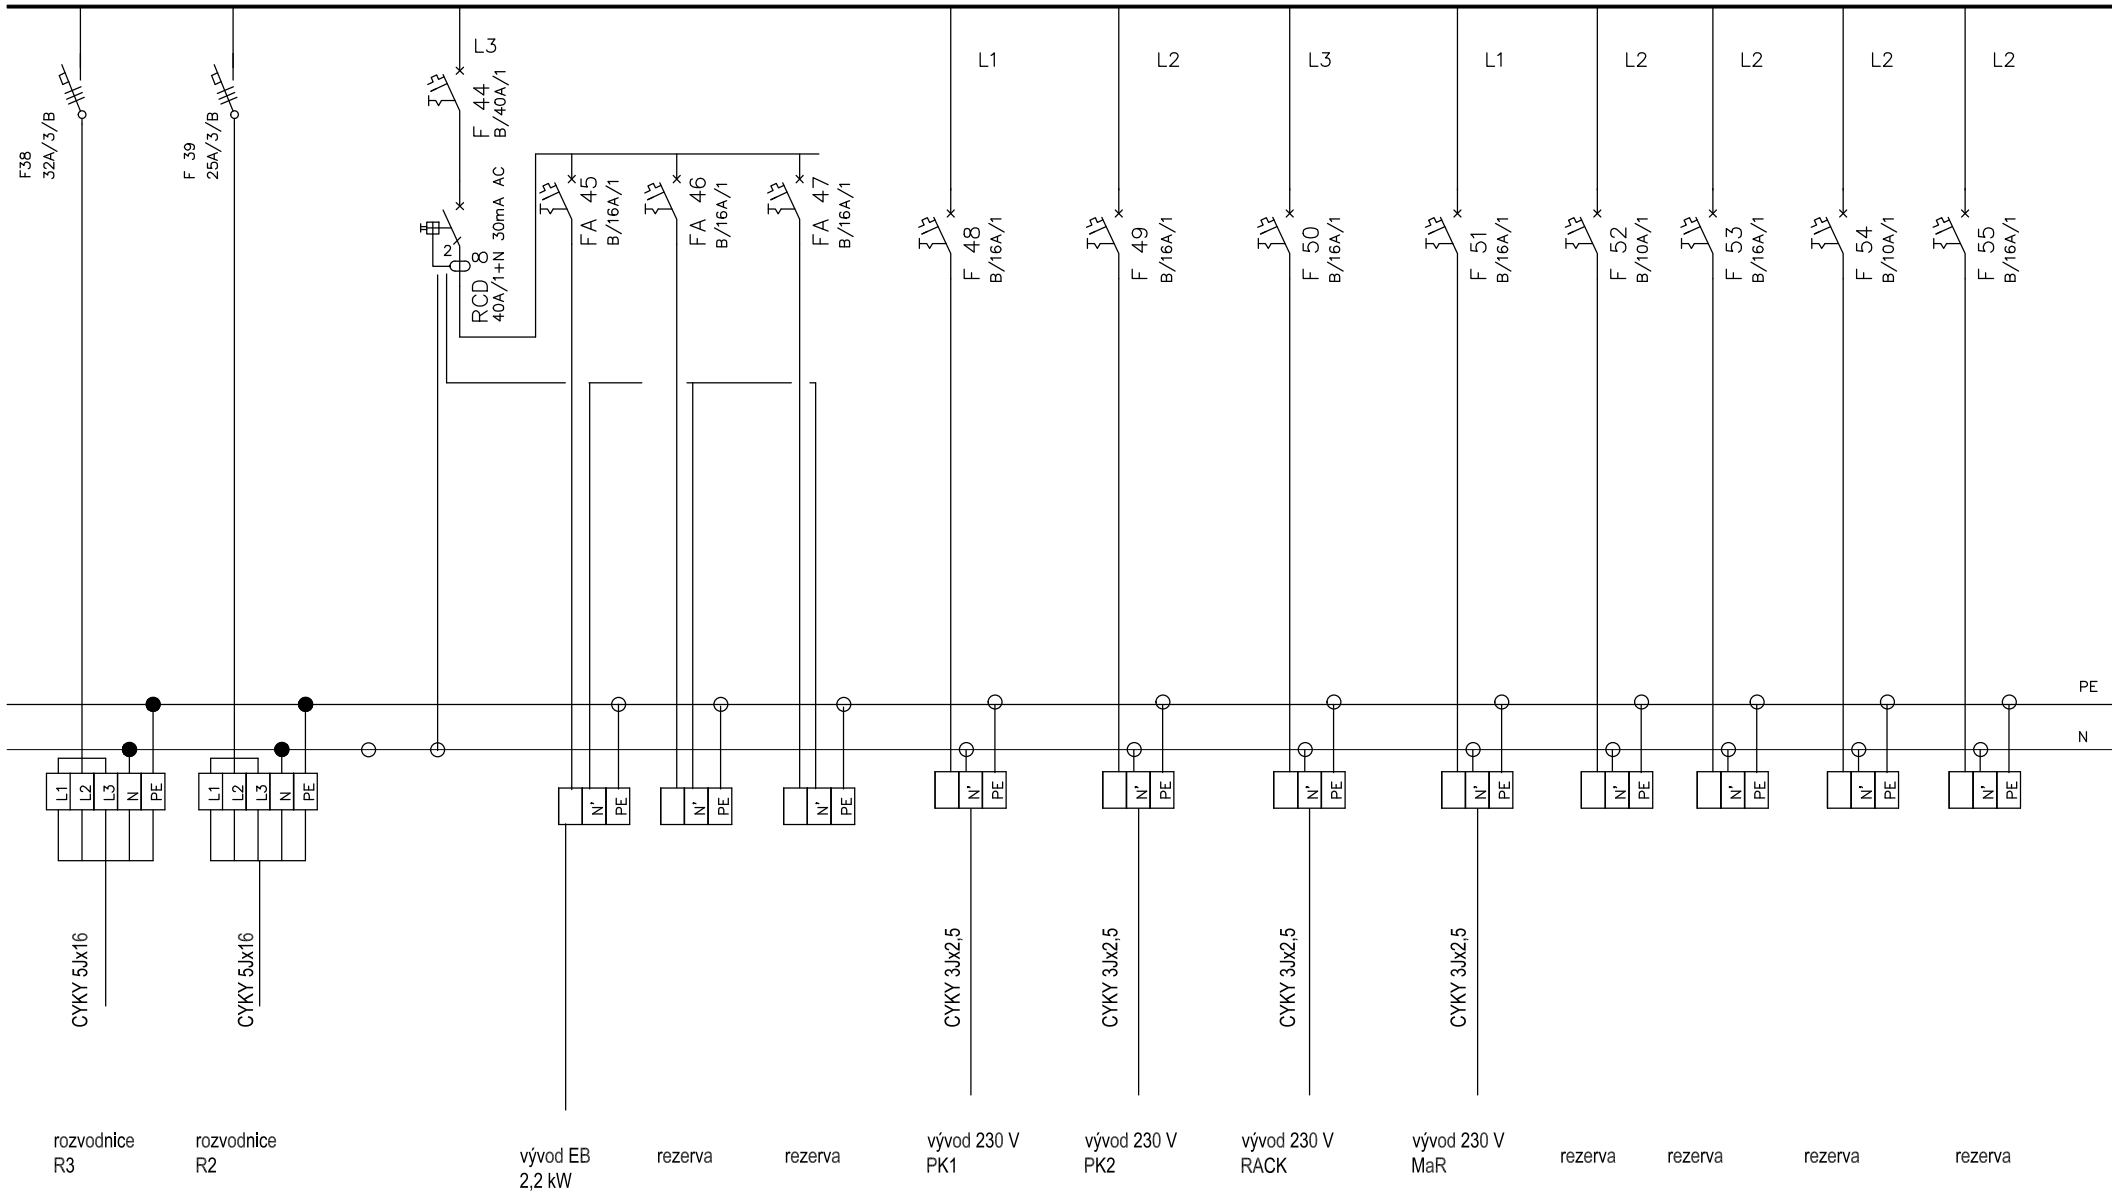

ROZVÁDĚČ R1

UMÍSTĚNÍ : vstupní chodba

TYP : OCELOPLECHOVÁ ROZVODNICE ZAPUŠTĚNÁ 172 m

ROZMĚR : š = 806 mm, v = 846 mm, hl. = 165 mm

JMENOVITÝ PROUD $I_n=160$ A

ROZVODNÁ SOUSTAVA : 3+PE+N, AC, 50Hz, 230/400V, TN-C-S

OCHRANA PŘED NDN NEŽIV. ČÁSTÍ : AUTOMATICKÝM ODPOJENÍM OD ZDROJE
POSPOJOVÁNÍM

PROUDOVÝMI CHRÁNIČI

OCHRANA PŘED NDN ŽIV. ČÁSTÍ : KRYTÍM A IZOLACÍ

DOPLŇKOVÁ OCHRANA : PROUDOVÝM CHRÁNIČEM

INSTALOVANÝ PŘÍKON : 63,62kW

SOUDOBÝ PŘÍKON : 48,26kW

BARVA : RAL9010

KRYTÍ : IP40/20

PŘÍVOD : VRCHEM

VÝVODY : VRCHEM SPODEM

PROJEKČNÍ KANCELÁŘ		ZODP.PROJEKTANT	KRESLIL	Ing. arch. Karel Sýkora
www.kfj.cz KFJ STAVEBNÍ FIRMA		MARTIN JAHODA	MARTIN JAHODA	
INVESTOR: Obec Nový Vestec, Ke Spořilovu 5, 25075 Nový Vestec				
AKCE : STAVEBNÍ ÚPRAVY OBJEKTU č.p.5 p.č. 142/1, k.ú. Nový Vestec OBJEKT č.p.5		DATUM		10.2021
		FORMÁT		A4
OBSAH :		MĚŘITKO		DSP
		STUPEŇ		DSP
ROZVODNICE JIŠTĚNÍ R1		Č. VÝKR.		PARÉ Č.
		D.1.4.5		