




NEZÁLOHOVANÁ ČÁST
3/N/PE, AC, 50Hz 230/400V/TN-S

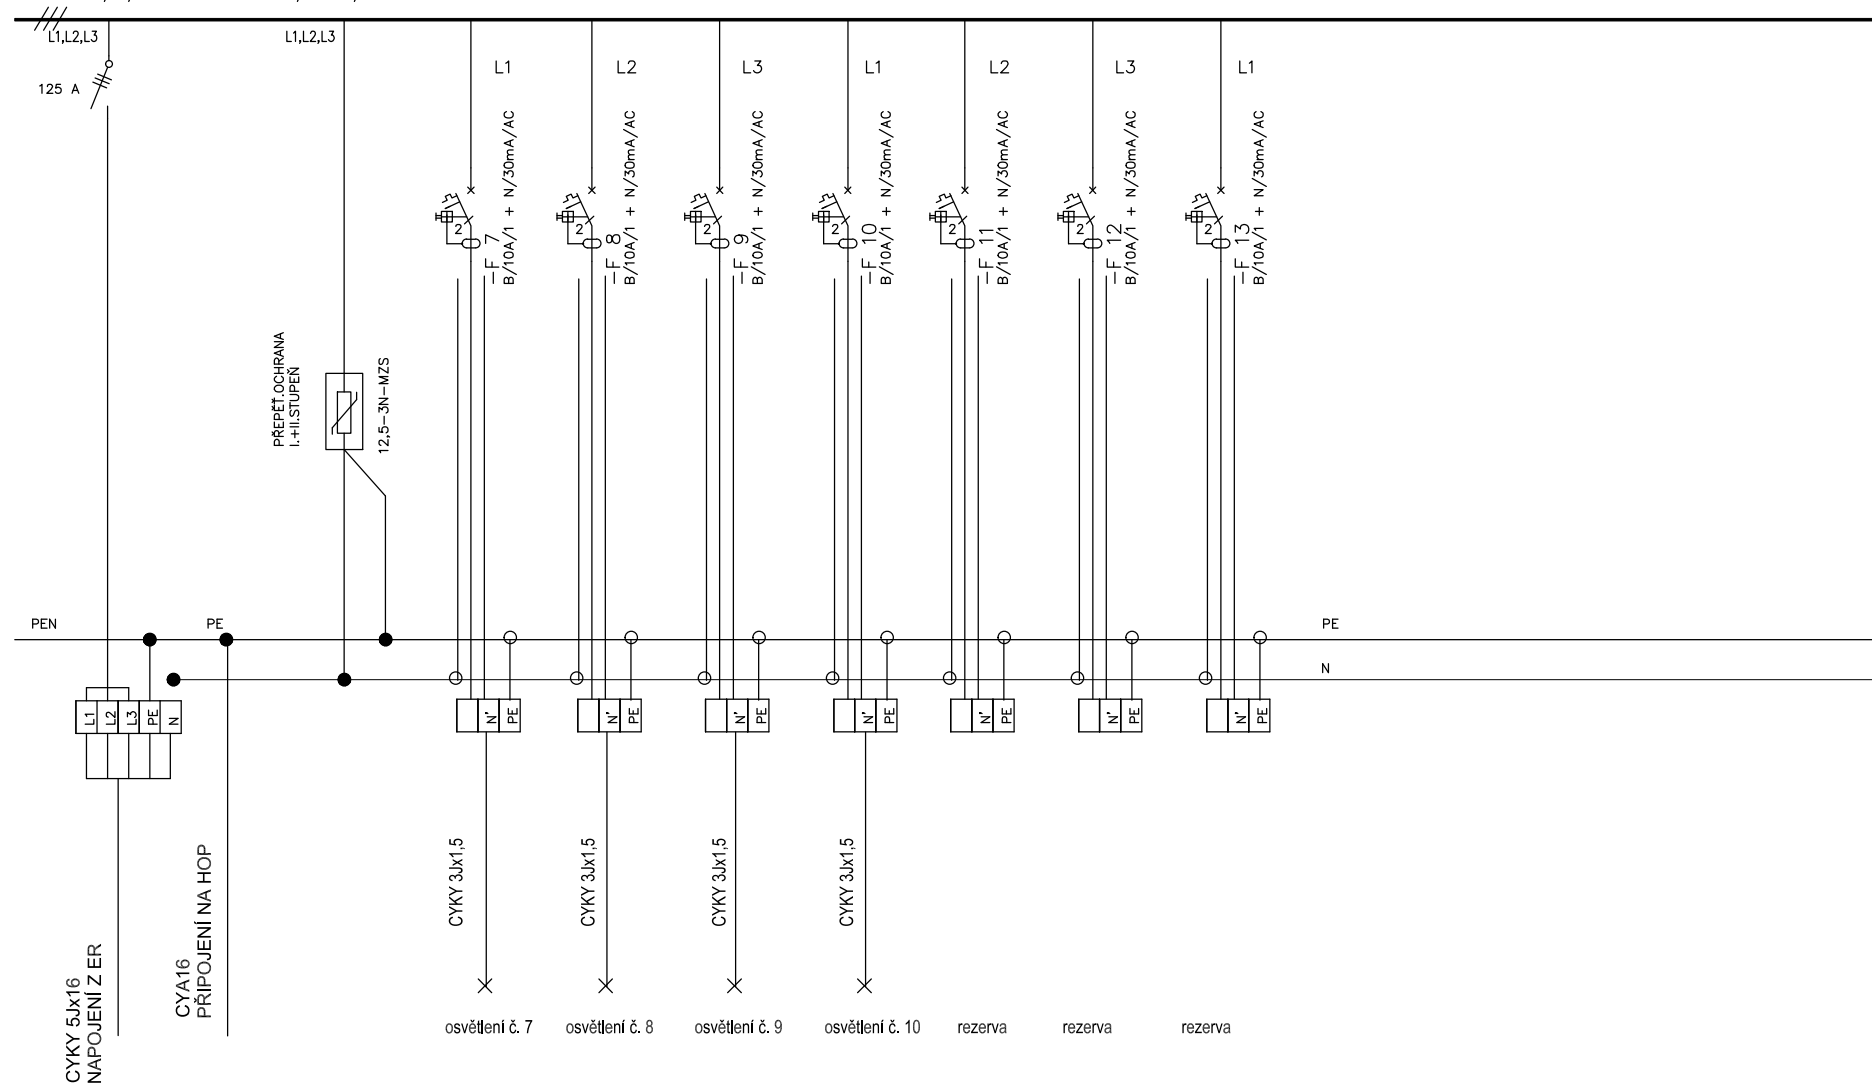

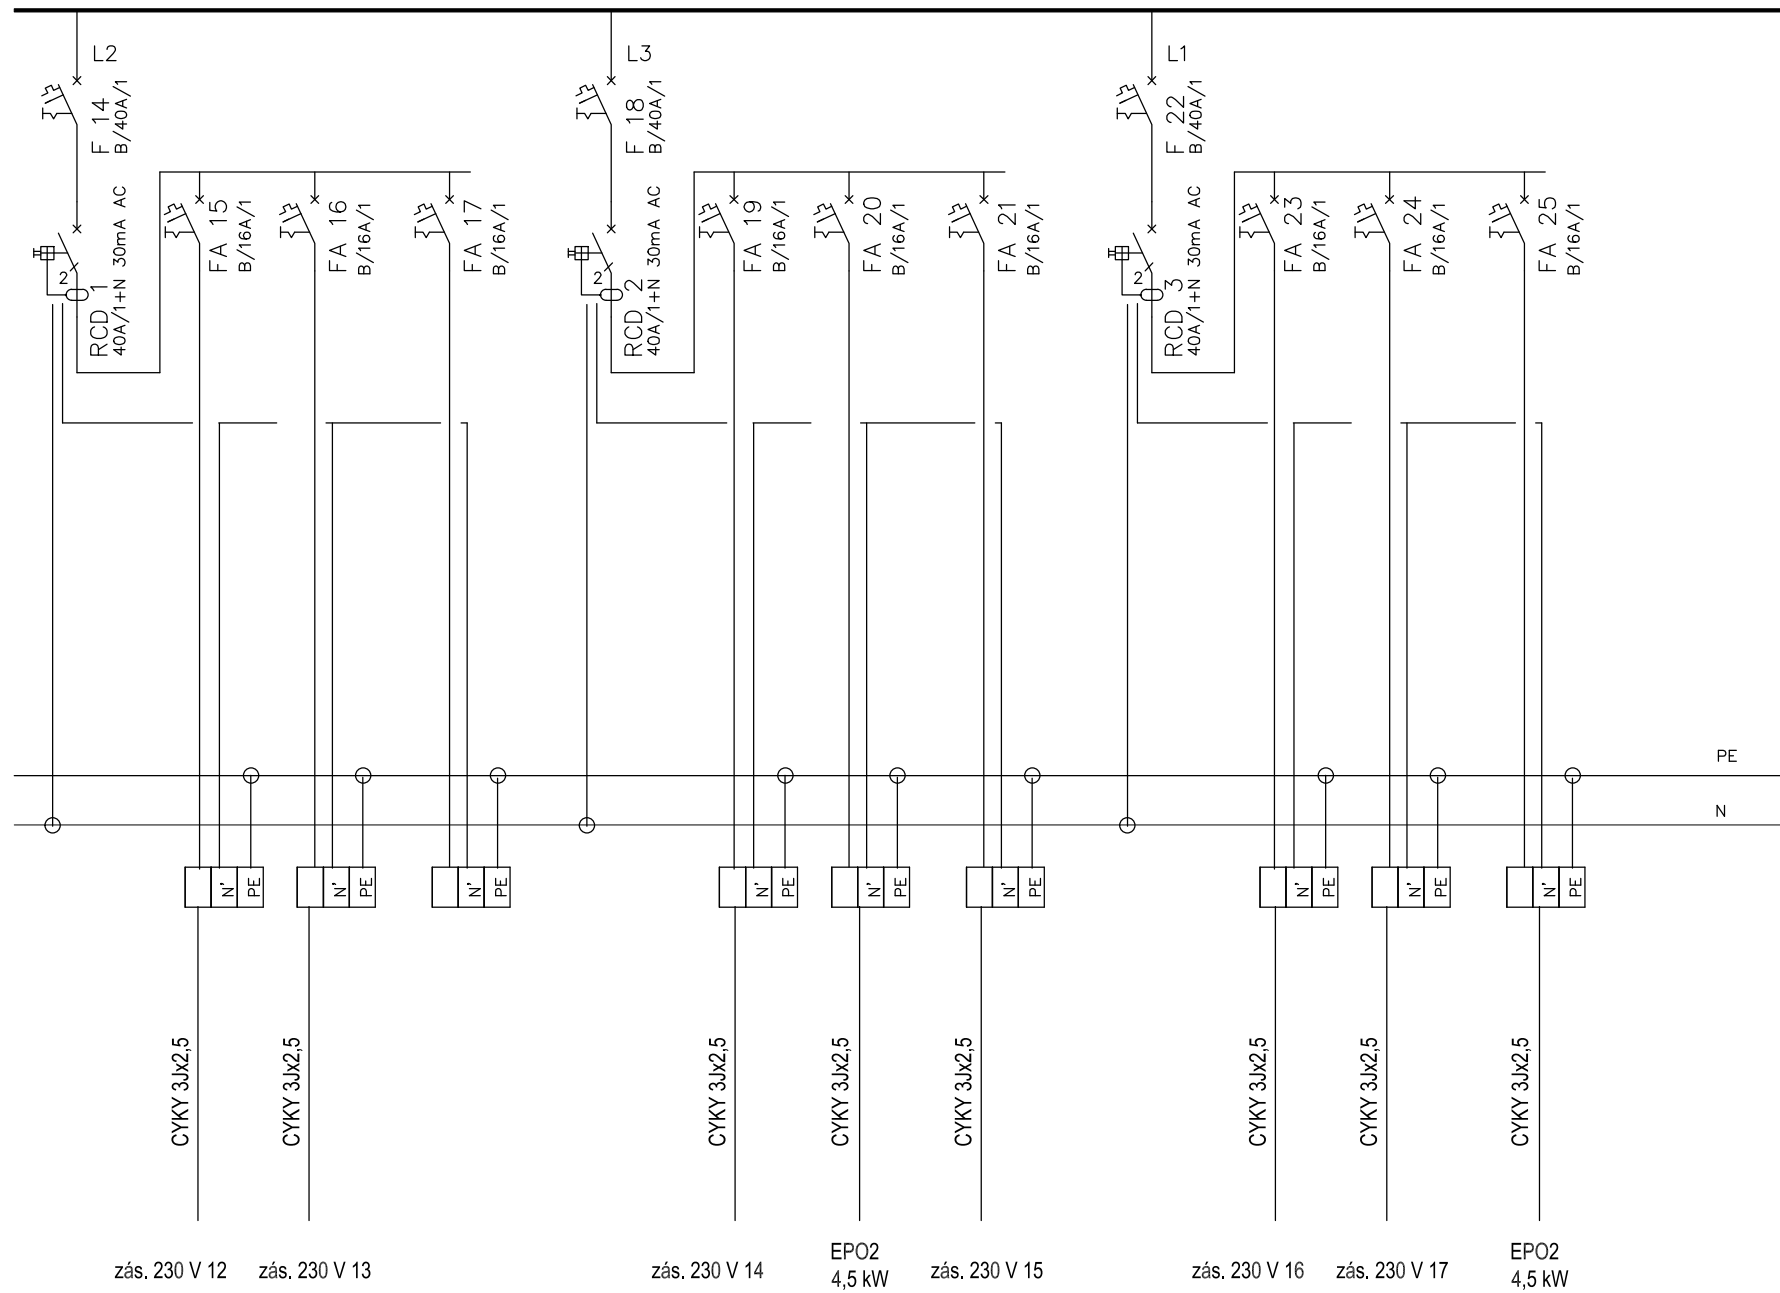

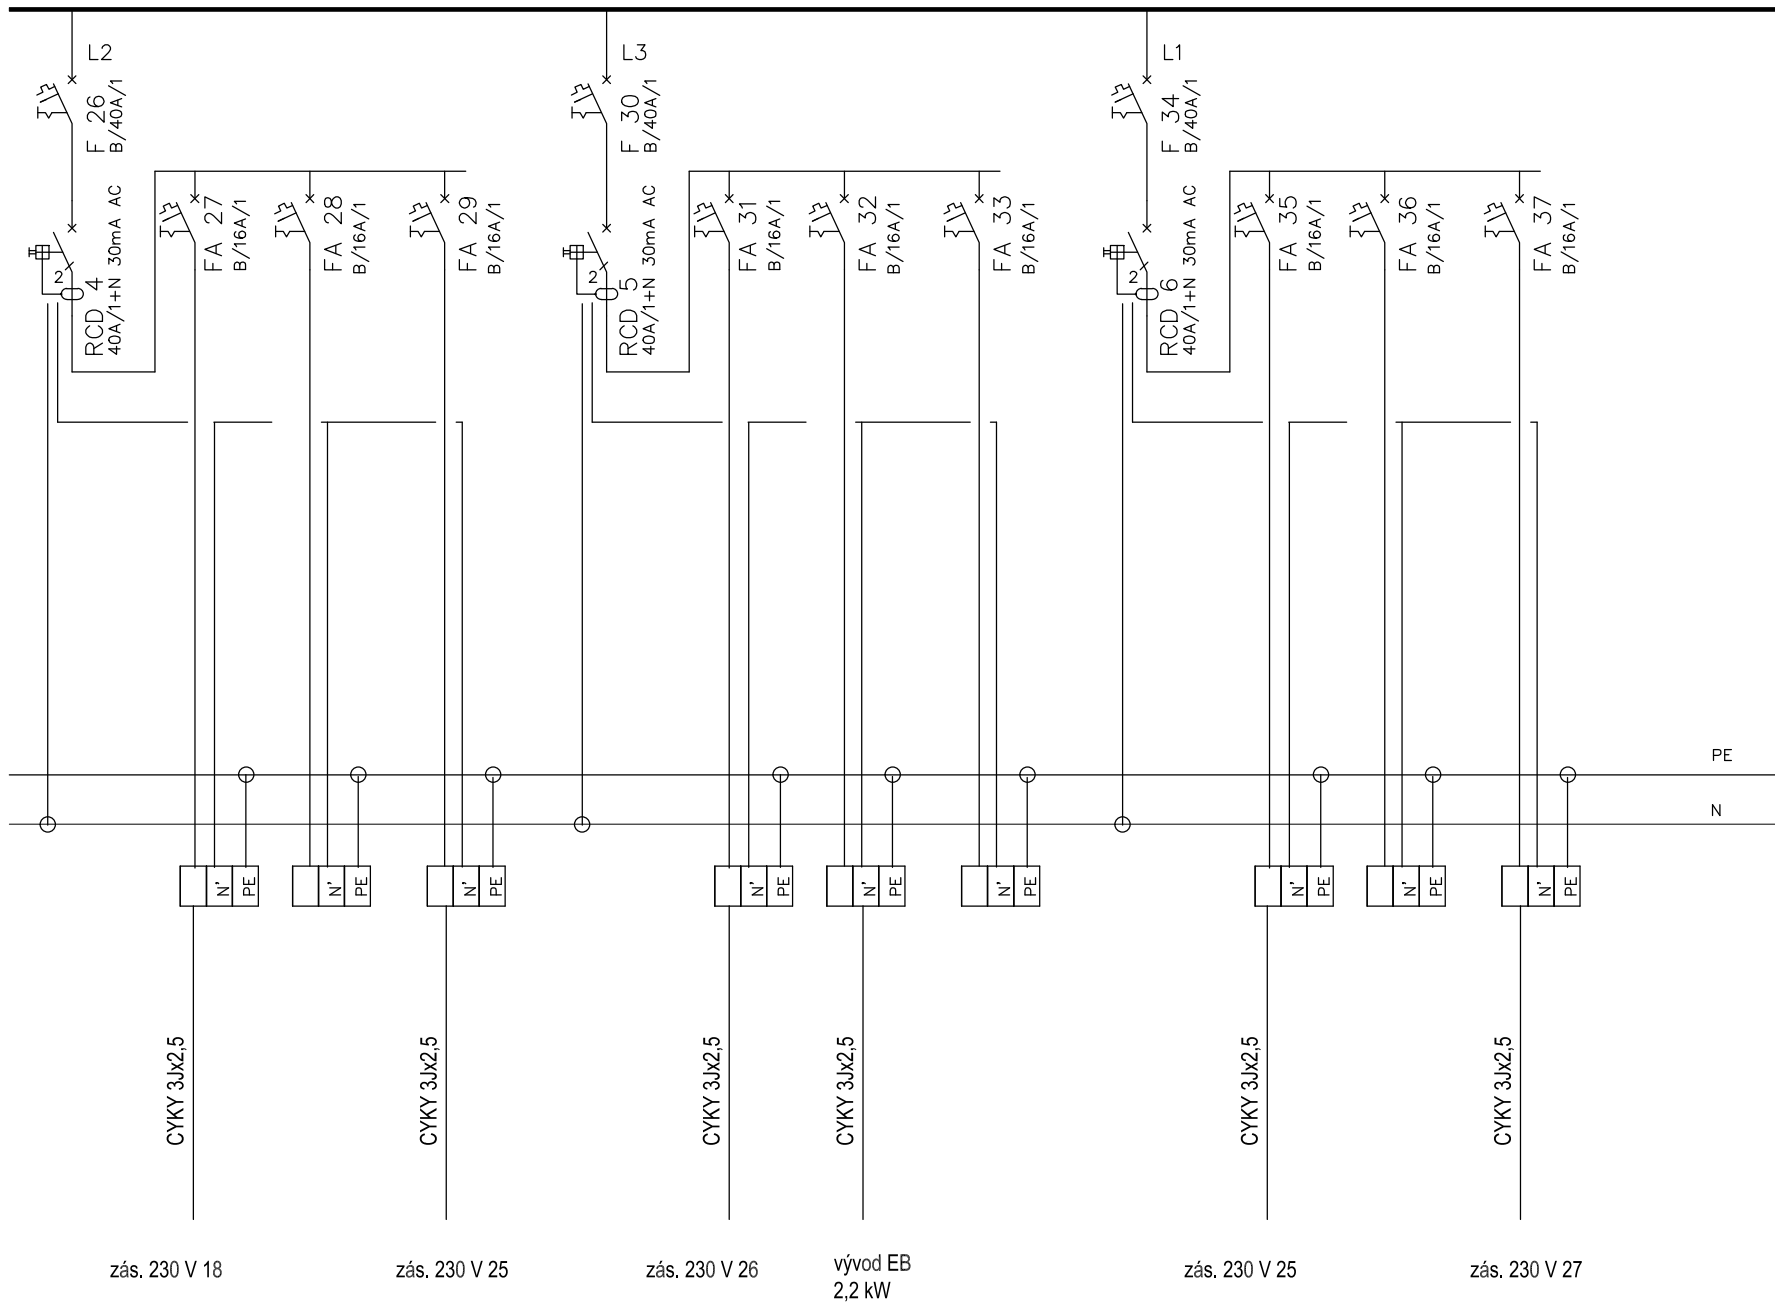

ROZVÁDĚČ R3

UMÍSTĚNÍ : 1.17

TYP : OCELOPLECHOVÁ ROZVODNICE ZAPUŠTĚNÁ 72 m

JMENOVITÝ PROUD $I_n=160$ A

ROZVODNÁ SOUSTAVA : 3+PE+N, AC, 50Hz, 230/400V, TN-C-S

OCHRANA PŘED NDN NEŽIV. ČÁSTÍ : AUTOMATICKÝM ODPOJENÍM OD ZDROJE
POSPOJOVÁNÍM

PROUDOVÝMI CHRÁNIČI

OCHRANA PŘED NDN ŽIV. ČÁSTÍ : KRYTÍM A IZOLACÍ

DOPLŇKOVÁ OCHRANA : PROUDOVÝM CHRÁNIČEM

BARVA : RAL9010

KRYTÍ : IP40/20

PŘÍVOD : VRCHEM

VÝVODY : VRCHEM SPODEM

PROJEKČNÍ KANCELÁŘ		ZODP.PROJEKTANT	KRESLIL	
		MARTIN JAHODA	MARTIN JAHODA	
INVESTOR: Obec Nový Vestec, Ke Spořilovu 5, 25075 Nový Vestec				DATUM 10.2021
AKCE :		STAVEBNÍ ÚPRAVY OBJEKTU č.p.5 p.č. 142/1, k.ú. Nový Vestec OBJEKT č.p.5		FORMÁT A4 MĚŘÍTKO STUPEŇ DSP
OBSAH :		ROZVODNICE JIŠTĚNÍ R3		Č. VÝKR. PARÉ Č. D.1.4.7