
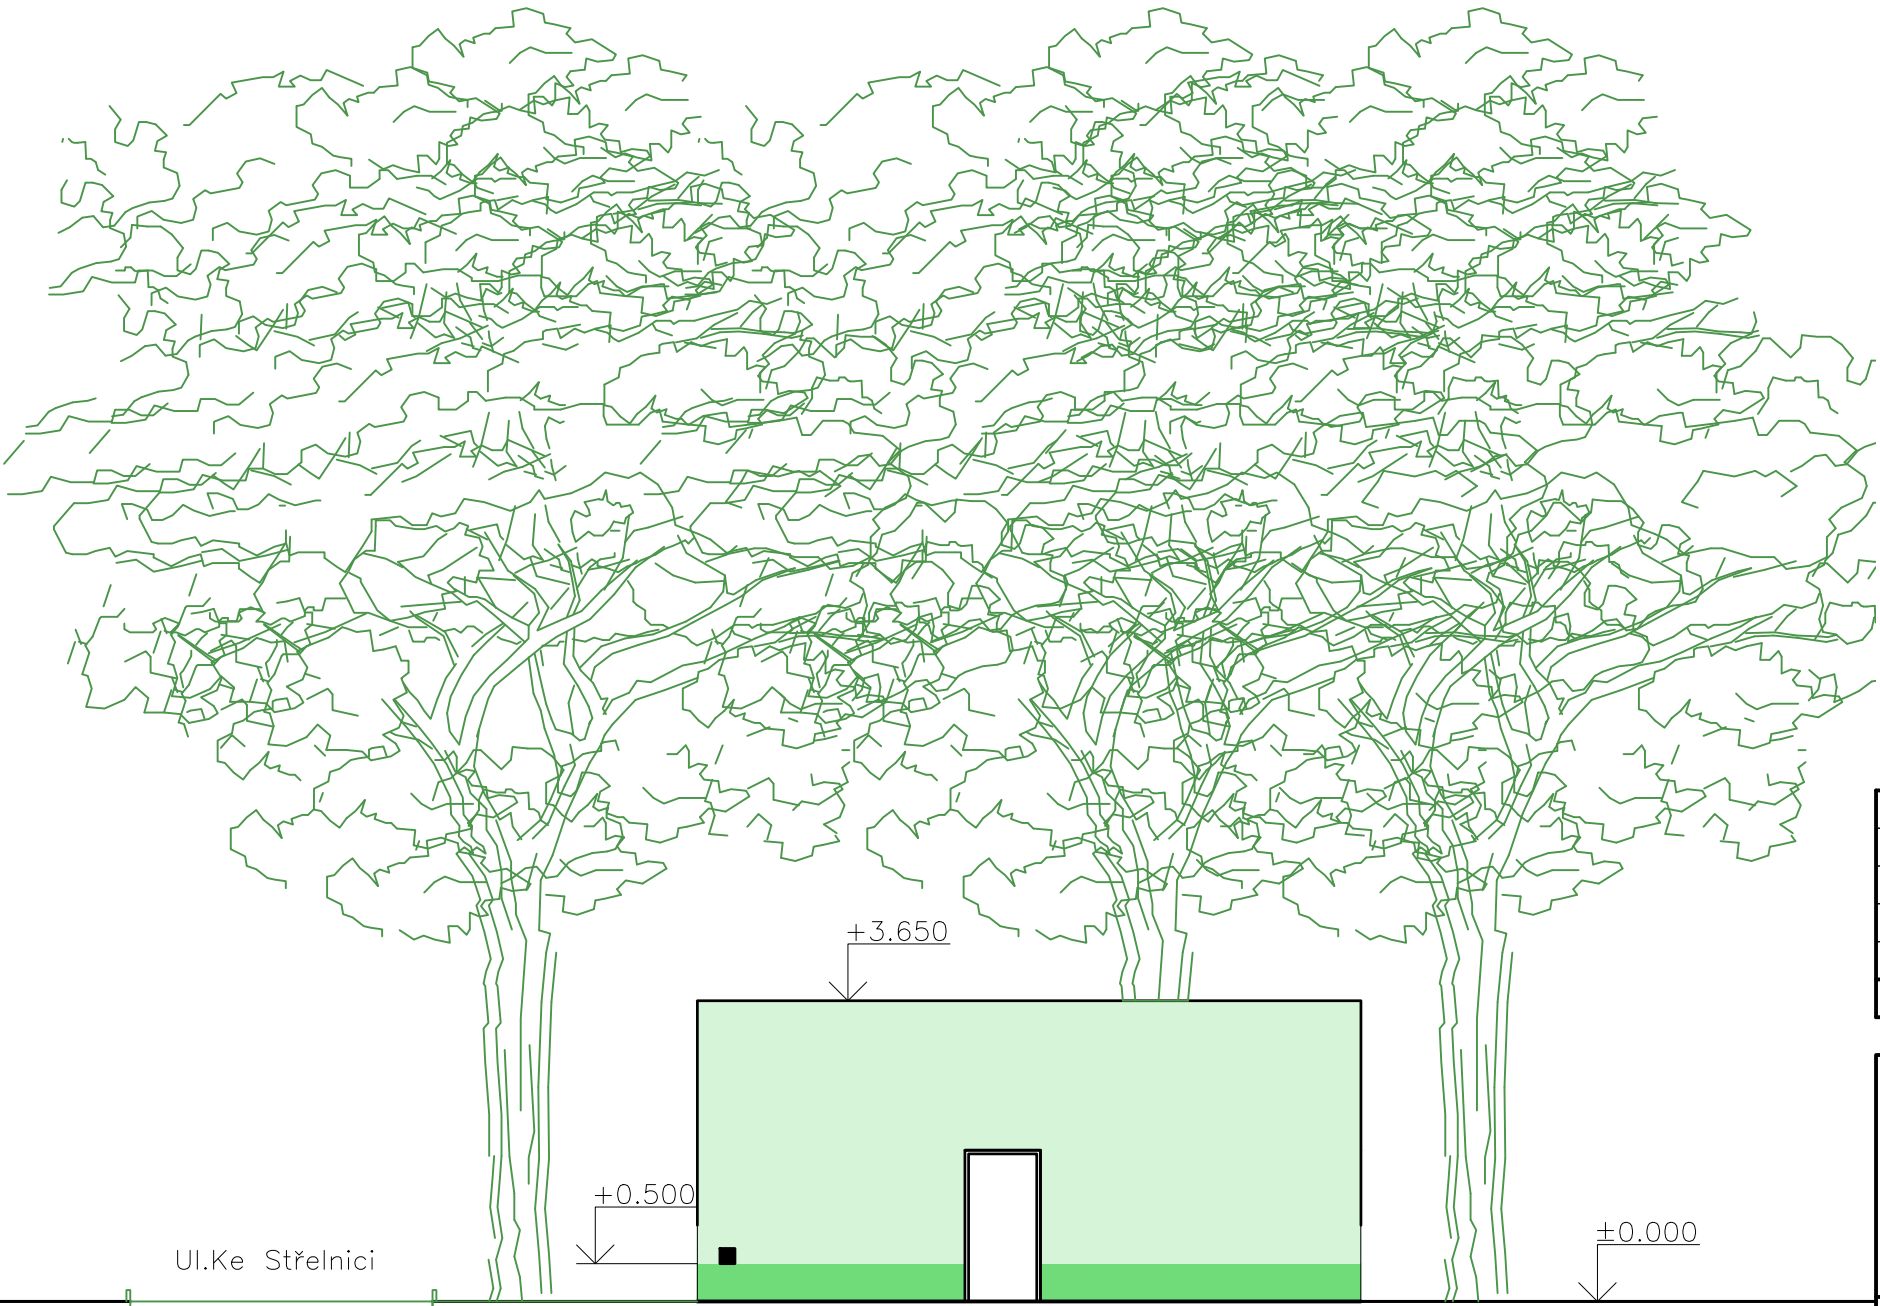


POHLED JIŽNÍ

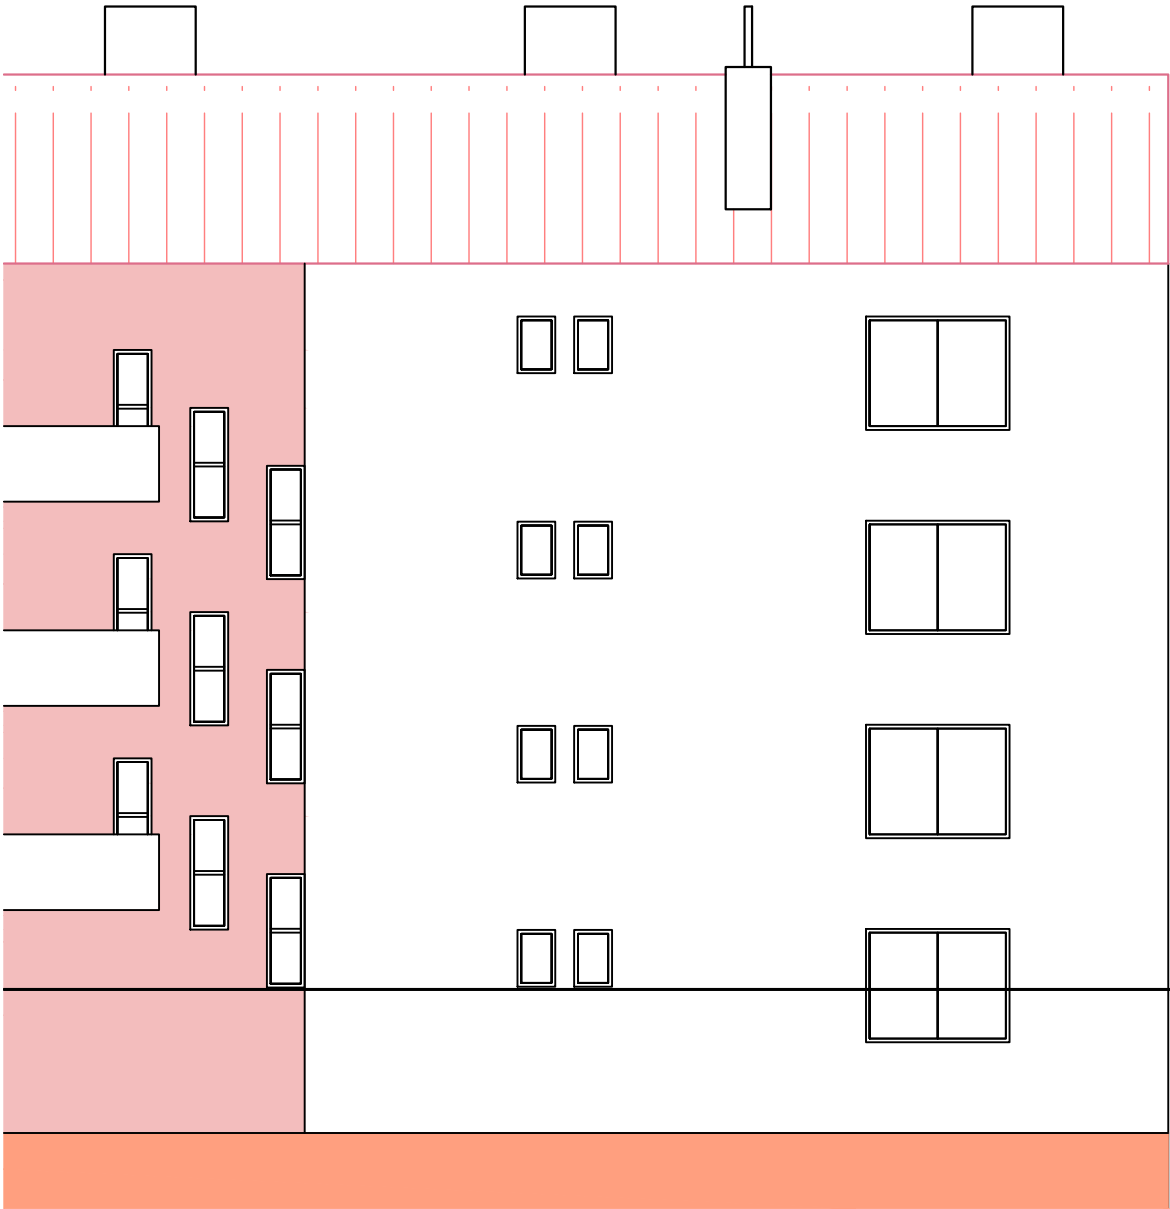

|              |       |             |            |
|--------------|-------|-------------|------------|
| 5            | -     | -           | -          |
| 4            | -     | -           | -          |
| 3            | -     | -           | -          |
| 2            | -     | -           | -          |
| 1            | -     | -           | -          |
| Číslo revize | Datum | Popis změny | Vypracoval |

|   |                                        |
|---|----------------------------------------|
| ZHOTOVITEL:                                                                                               | INVESTOR:                              |
|  <b>SITEZ</b> s.r.o. | <b>Severočeská teplotrenská a.s.</b>   |
| Sídlíště Nová Ves – CPS<br>415 01 Teplice<br>www.sitez.cz                                                 | Teplotrenská 2<br>434 03 Most Komořany |

|             |                  |                 |          |
|-------------|------------------|-----------------|----------|
| Vypracoval  |                  | Zakázkové číslo | 23 – 031 |
| Kontroloval | Ing. Jan Mandzák | Datum           | 08/2023  |
|             |                  | Stupeň          | DPS      |
|             |                  | Měřítko         | 1 : 100  |

|        |                                                                                                  |
|--------|--------------------------------------------------------------------------------------------------|
| Akce : | Rozšíření TN Litvínov etapa I.<br>D1–Dokumentace stavebních objektů<br>D1.1– HVS – stavební část |
|--------|--------------------------------------------------------------------------------------------------|

|         |        |              |    |        |   |
|---------|--------|--------------|----|--------|---|
| Obsah : | Pohled | Poř. číslo : | 05 | Paré : | 1 |
|---------|--------|--------------|----|--------|---|