
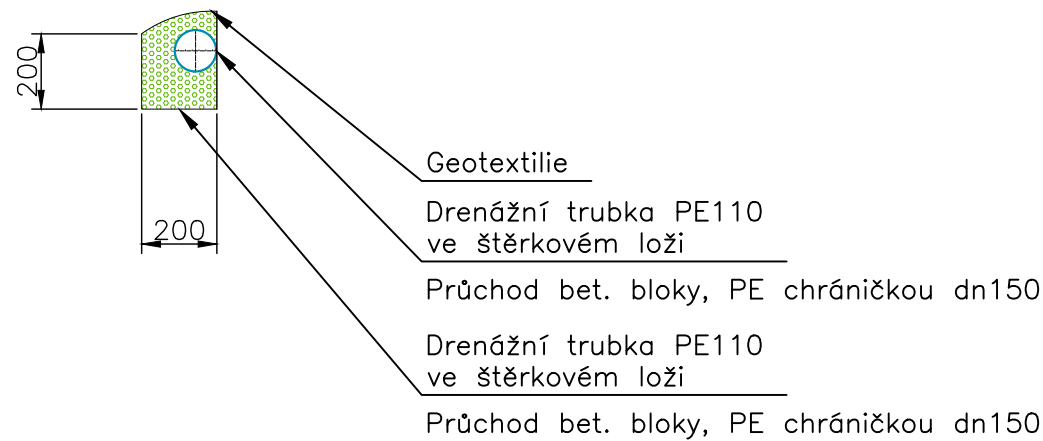


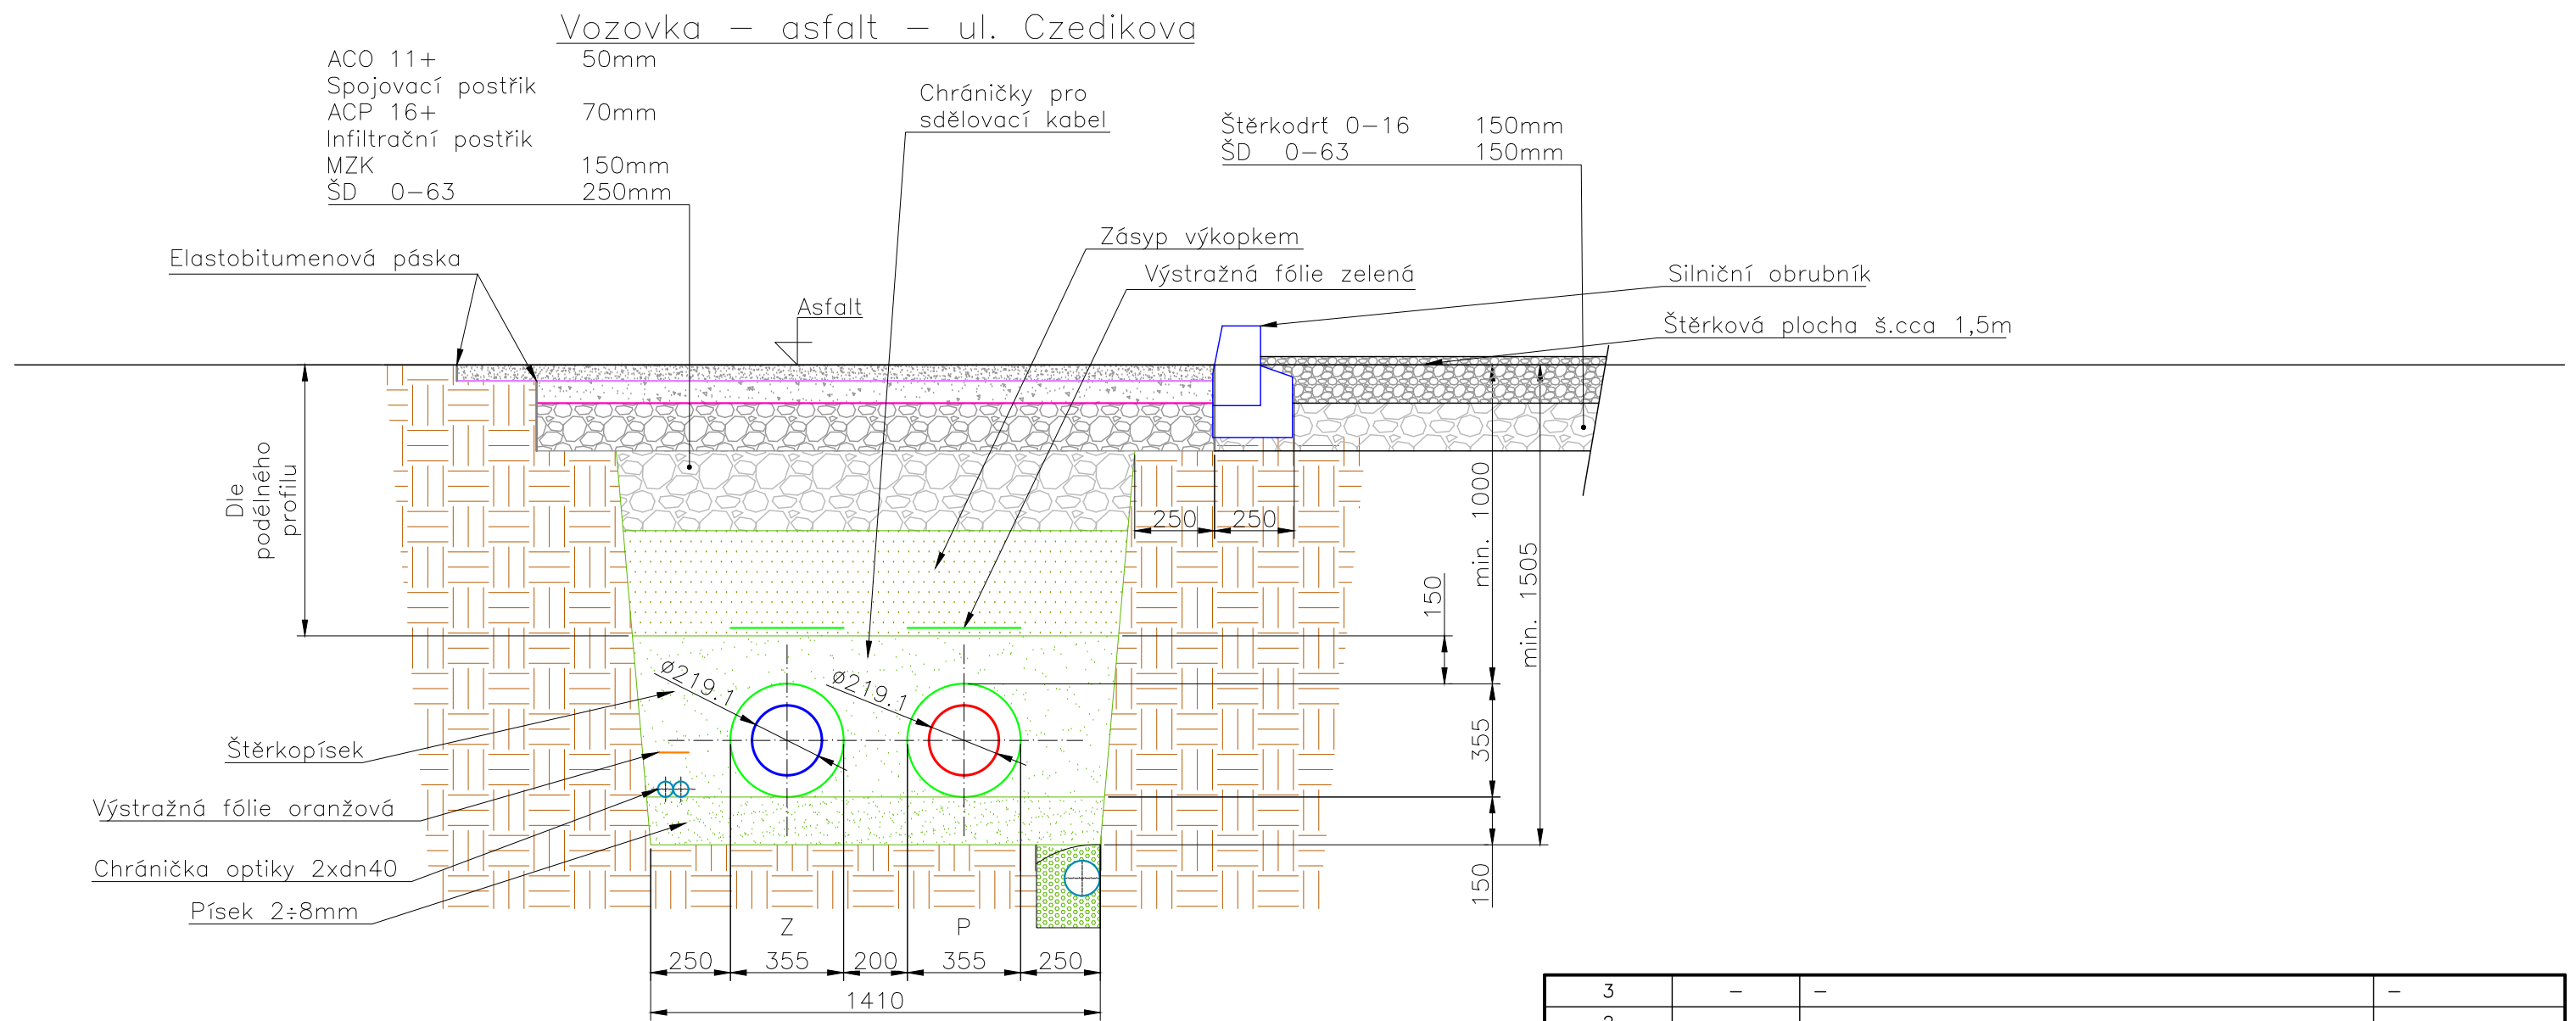

3	–	–	–
2	–	–	–
1	–	–	–
Číslo revize	Datum	Popis změny	Vypracoval

Zhotovitel:	Investor:
SITEZ s.r.o.	Severočeská teplárenská a.s.
Novoveská 3370	Teplárenská 2
415 01 Teplice	434 03 Most Komořany
www.sitez.cz	

Vypracoval	Bc. Běhounek A.	<i>Běhounek</i>	Zakázkové číslo	23–031
Kontroloval	Ing. Mandžák Jan	<i>JM</i>	Datum	01/2024
			Stupeň	DPS
			Měřítko	1 : 20

Akce:	Rozšíření TN Litvínov etapa I. D1–Dokumentace stavebních objektů D1.1– HVS – stavební část
-------	--

Obsah:	Řez – ul.Czedíkova	Poř. číslo:	06	Paré:	1
--------	--------------------	-------------	----	-------	---