



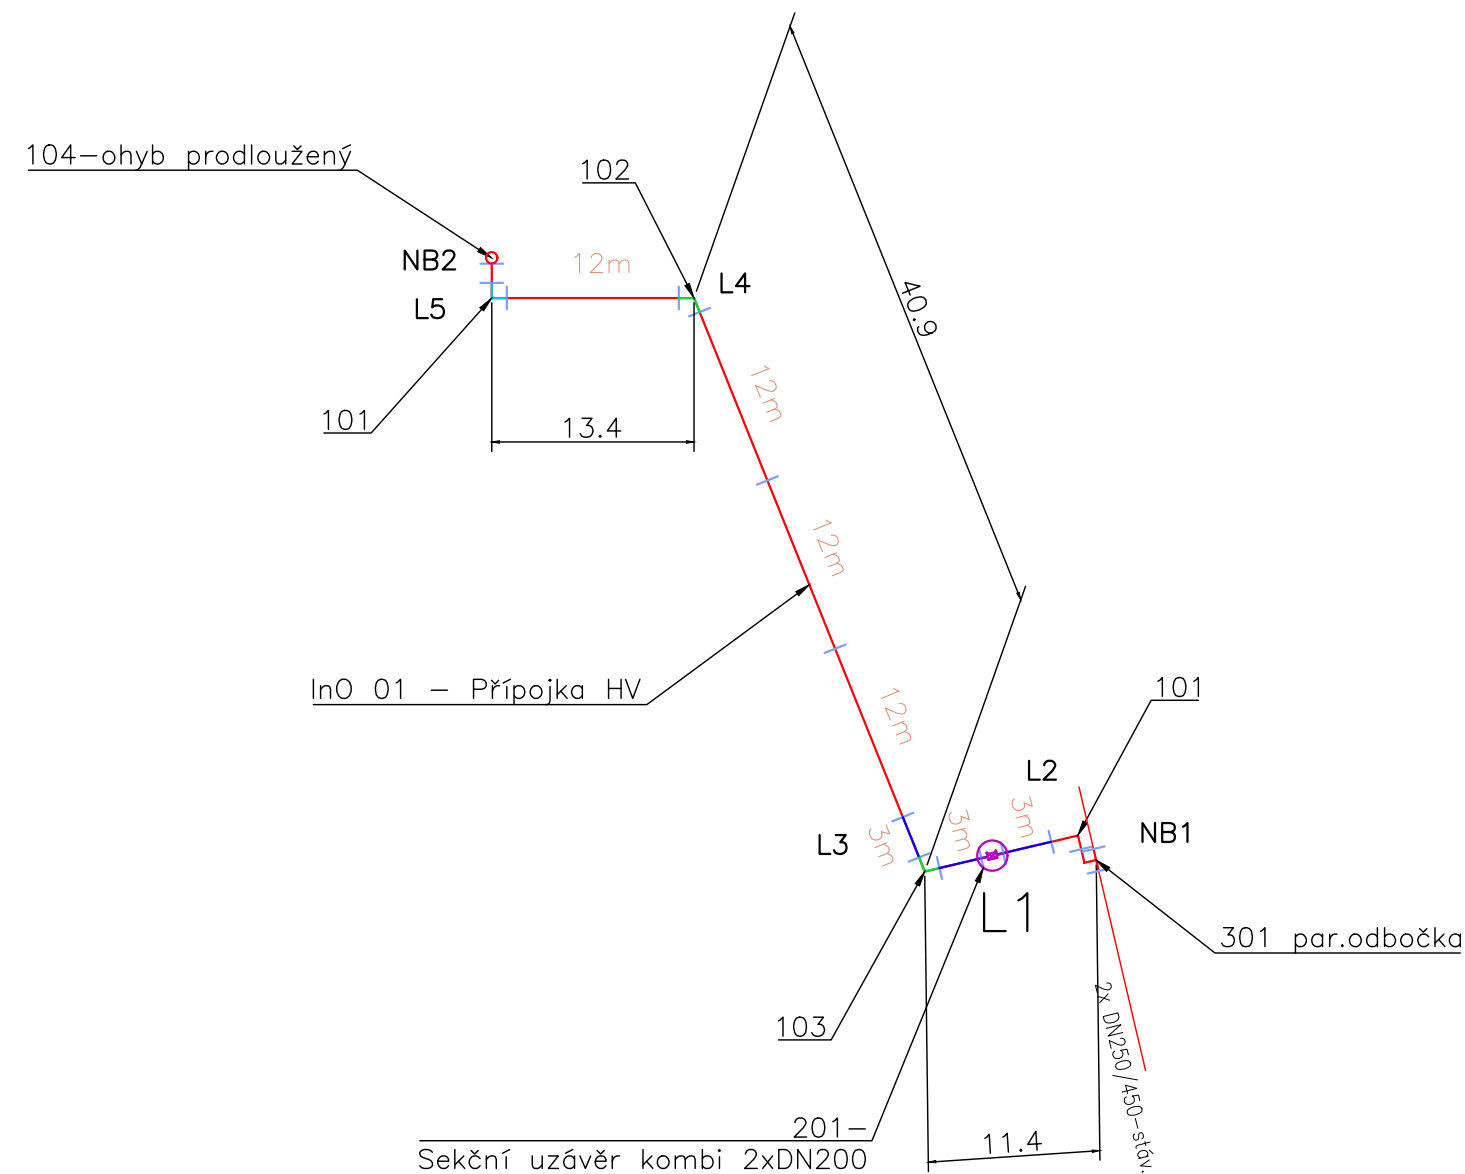

TYPOVÝ DETAIL
PARALELNÍ ODBOČKY

Odbočka spodem

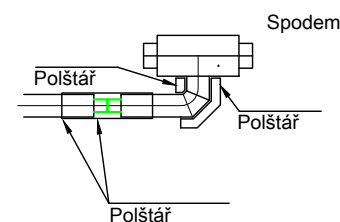

Poz.	Komponent	Dimenze	Délka		ks
			Základní	Upravená	
1	Trubka	Ø219,1/355	12		5
		Ø219,1/355	12		5

Poz.	Komponent	Dimenze	Délka		ks
			Základní	Upravená	
101	Ohyb 90°	Ø219,1/355	1 x 1		2
		Ø219,1/355	1 x 1		2
102	Ohyb 68°	Ø219,1/355	1 x 1		1
		Ø219,1/355	1 x 1		1
103	Ohyb 81°	Ø219,1/355	1 x 1		1
		Ø219,1/355	1 x 1		1
104	Ohyb 90°	Ø219,1/355	1,5 x 1,5		1
		Ø219,1/355	1,5 x 1,5		1
201	Uzavírací armatura	Ø219,1/355	1,5		1
		Ø219,1/355	1,5		1
301	Parl.odbočka	Ø273/450-Ø219,1/355	1,5		1
		Ø273/450-Ø219,1/355	1,5		1
	Dvojitě smrštiteľný spoj	Ø219,1/355			30
	Dvojitě smrštiteľný spoj	Ø273/450			4

Katastrální území: Horní Litvínov (686042)

3	—	—	—
2	—	—	—
1	—	—	—
Číslo revize	Datum	Popis změny	Vypracoval

Zhotovitel: SITEZ s.r.o. Novoveská 3370 415 01 Teplice www.sitez.cz		Investor: Severočeská teplárenská a.s. Teplárenská 2 434 03 Most Komořany		
Vypracoval	Bc. Běhounek A.	<i>Běhounek</i>	Zakázkové číslo	23 — 031
			Datum	01/24
Kontroloval	Ing. Mandzák Jan	<i>JM</i>	Stupeň	DPS
			Měřítko	1 : 250
Akce: Rozšíření TN Litvínov etapa I. D2—Dokumentace technologických objektů D2.1—InO 01—Přípojka horkovodu				
Obsah: Kladečský plán			Poř. číslo: 05	Paré: 1